


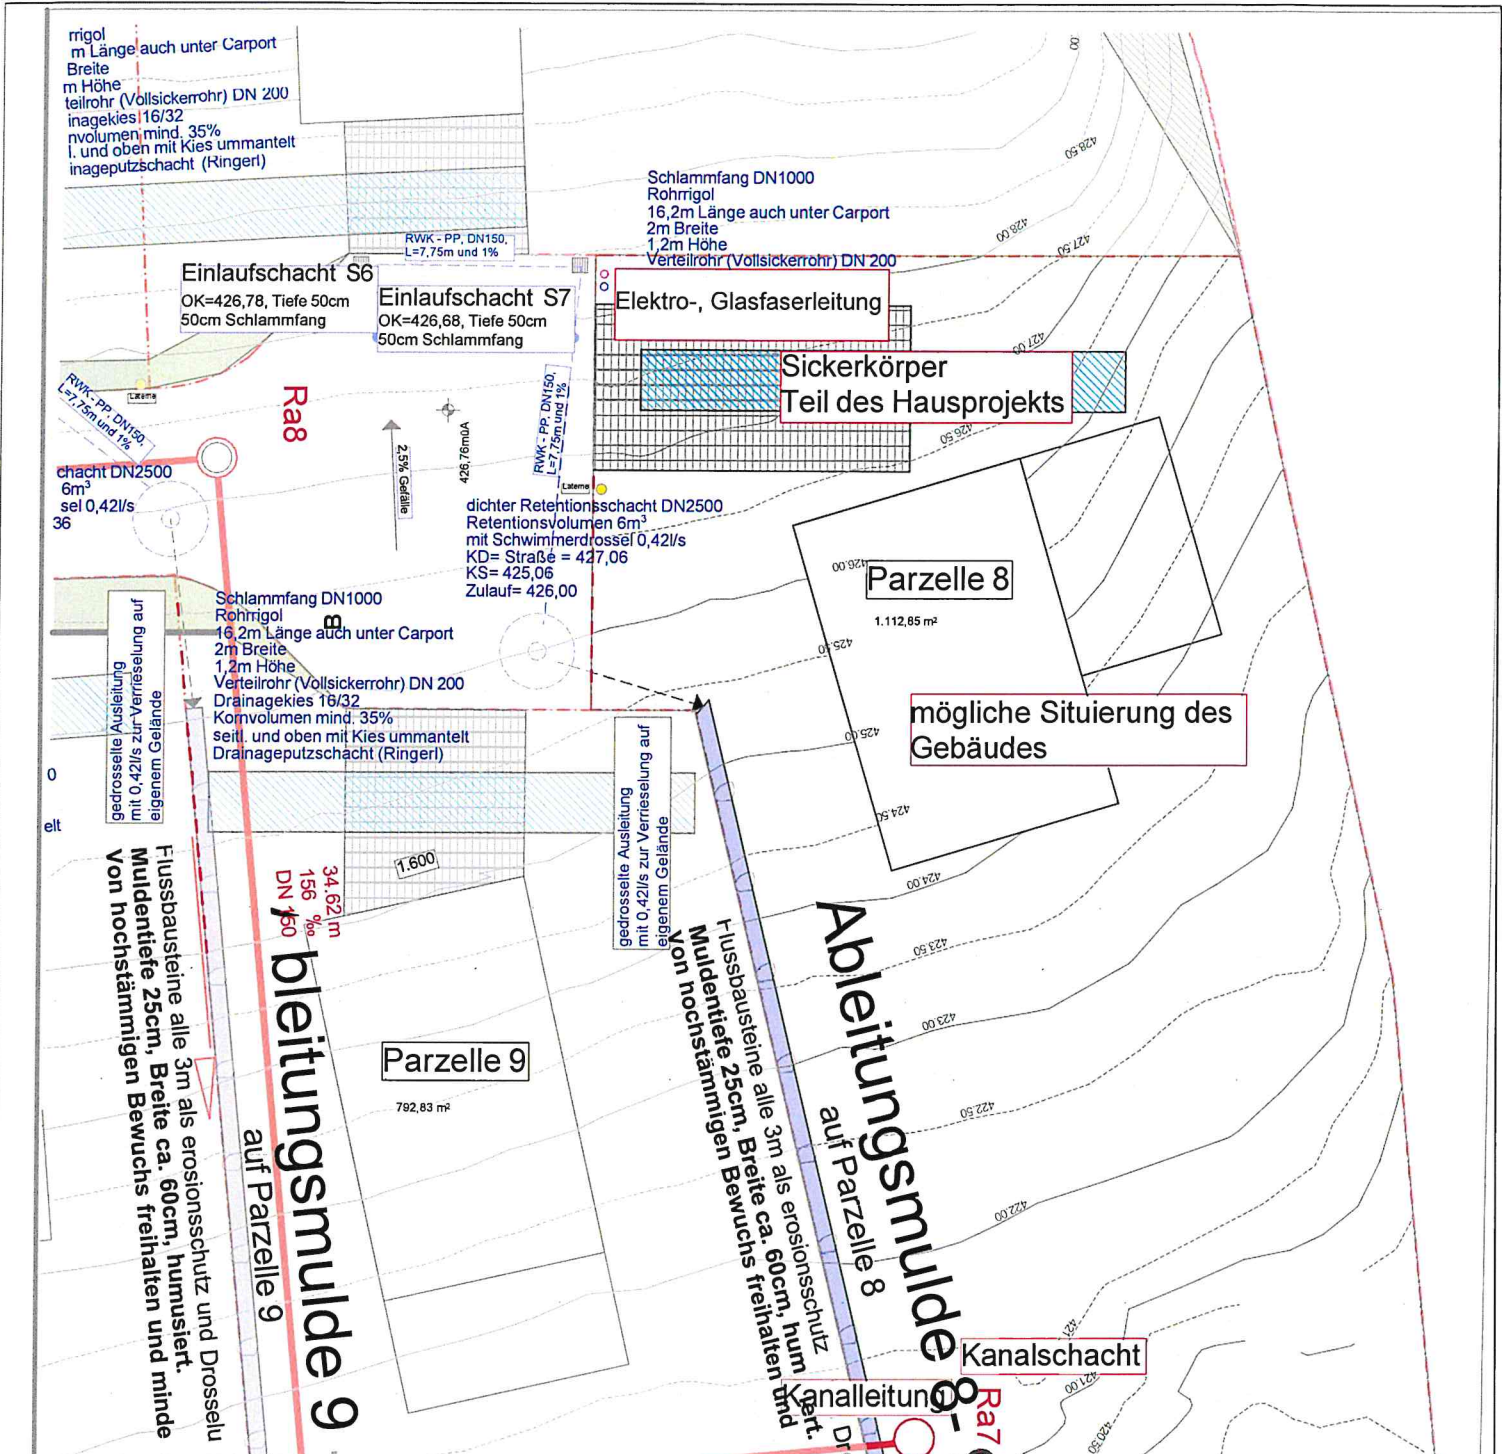

Parzelle 8 - 761/10

- Sickerkörper Dachwasser (im Zuge des Hausprojekts zu errichten)
- Elektro-, Glasfaserleitung links von Einfahrt
- Entwässerung Ableitungsmulde Straßenwasser
- Sickermulde Straßenwasser und Hangwasser
- Kanalleitung + Schacht
- Laterne an Straße im Grundstück geplant

alle Angaben von Fachplanern übernommen und zusammengeführt. Abweichungen durch Leitungsträger möglich.

Projekt:

Rannachstraße - Kaufvertragsbeilage - Parzelle 8 - 761/10

Bauherr: Silver Living
Leechgasse 30
8010 Graz

Plan: Verkaufsplan

Planinhalt:
Grundriss Parzelle 8

Plan-Nr.: ds478

Datum: 24. Oktober 2022

Maßstab: 1:250

Planzeichner: ARCH. DI. Staudinger

dominik staudinger
architekturbüro ZT GmbH

arch. di dominik staudinger
kürbischstraße 17/DG, 8010 graz
tel/fax +43 (0)316 835254
office@dominikstaudinger.com
www.dominikstaudinger.com

ZT
staatlich
befugter und
besetzter
Ziviltechniker
für
Architektur.