


Parzelle 2 - 761/4

- Kanalleitung + Schacht
- Bewaldete Böschung zu Rannachstraße
- Sickerfläche Hangwasser
- Sickerkörper Dachwasser (im Zuge des Hausprojekts zu errichten)
- 1 mal schützenswerter Baumbestand
- 1 mal Grenzüberragung schützenswerter Baumbestand
- Elektro-, Glasfaserleitung neben Kanalschacht

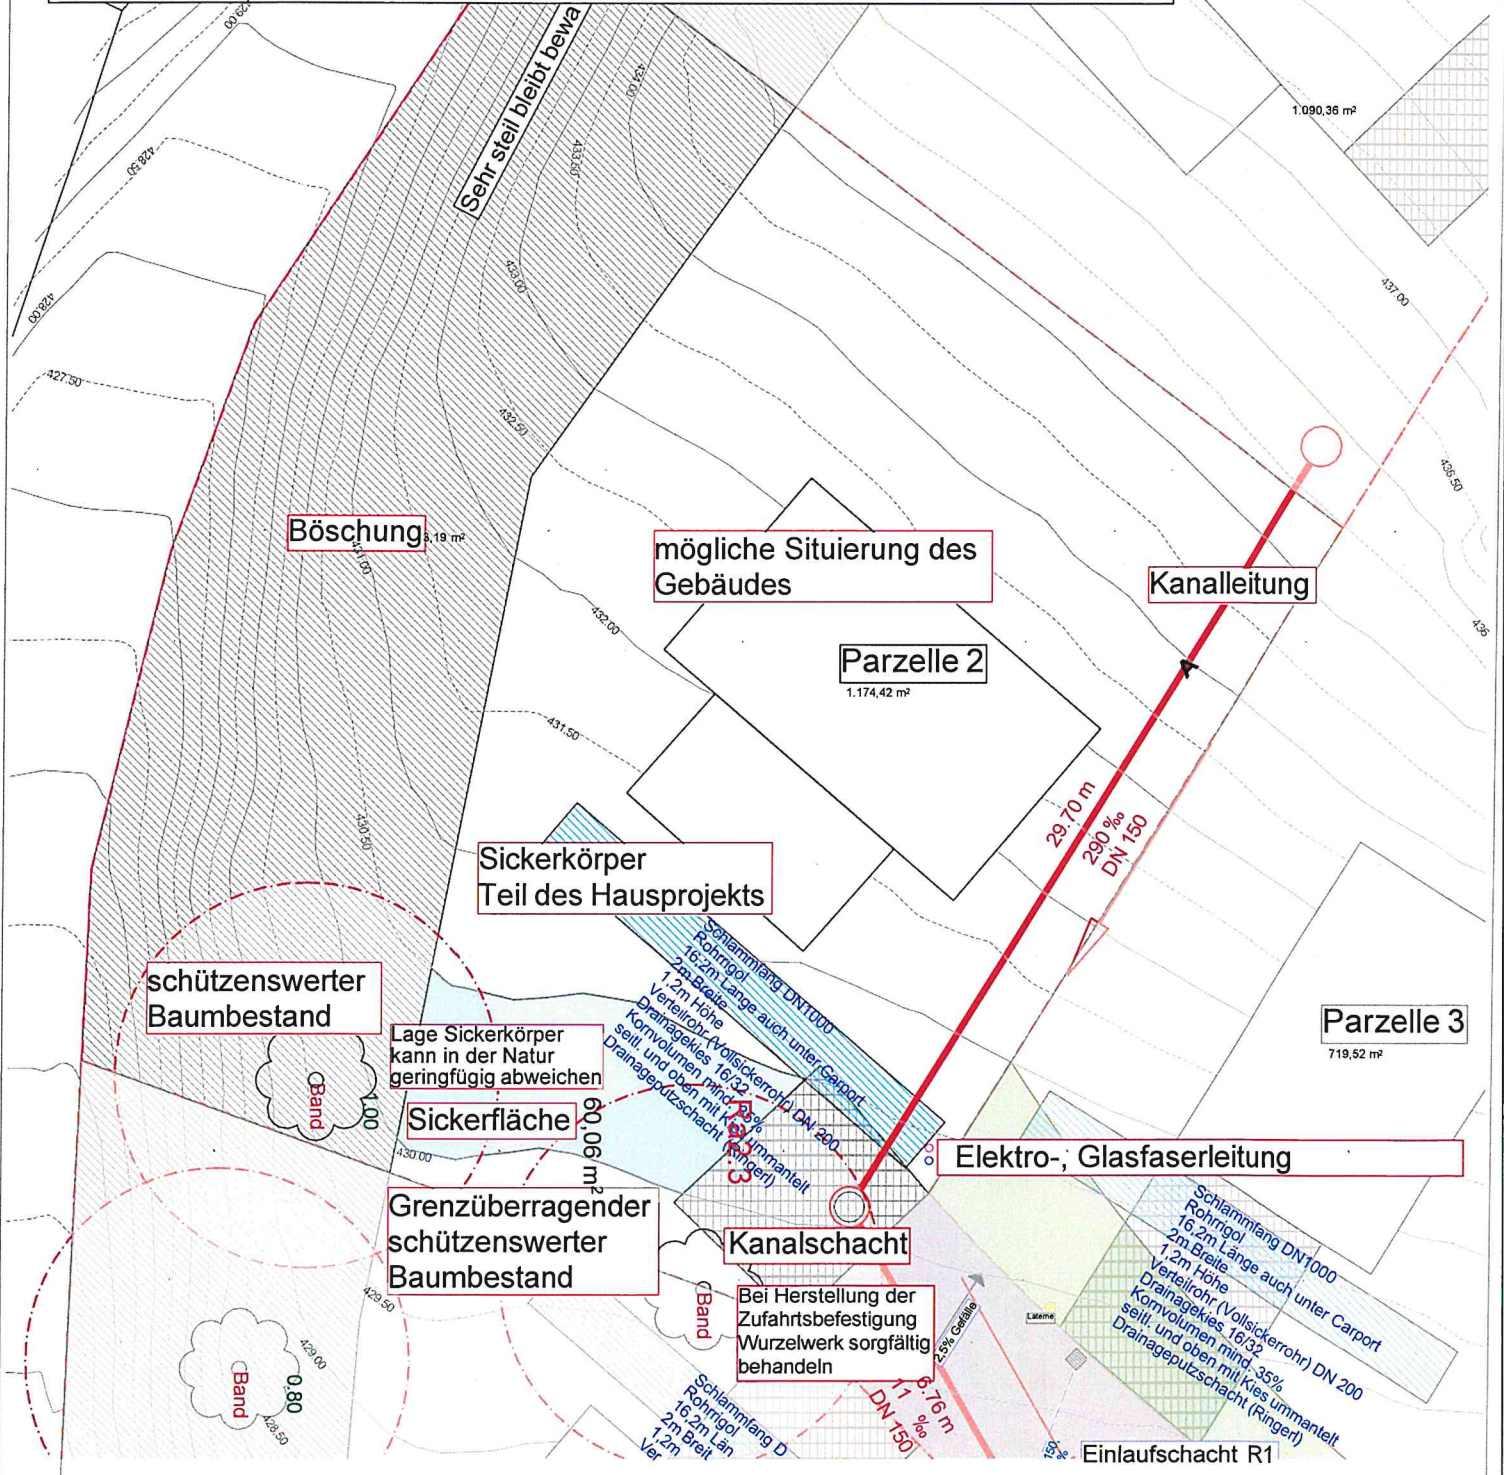

Projekt: Rannachstraße - Kaufvertragsbeilage - Parzelle 2 - 761/4

Bauherr: Silver Living
Leechgasse 30
8010 Graz

Plan: Verkaufsplan

Planzeichner: ARCH. DI. Staudinger

Planinhalt: Grundriss Parzelle 2

Plan-Nr.: ds478

Datum: 24. Oktober 2022

Maßstab: 1:250

dominik staudinger

architekturbüro ZT GmbH

arch. di dominik staudinger

körösistraße 17/DG, 8010 graz
tel/fax +43 (0)316 835254
office@dominikstaudinger.com
www.dominikstaudinger.com

ZT

staatlich
befugter und
beideter
Ziviltechniker
für
Architektur.