


# LEGENDE

- ERDREICH
- HOLZ
- BETON
- ROLLIERUNG
- BESTAND
- DACHFLÄCHEN

LAGEPLAN M=1:500

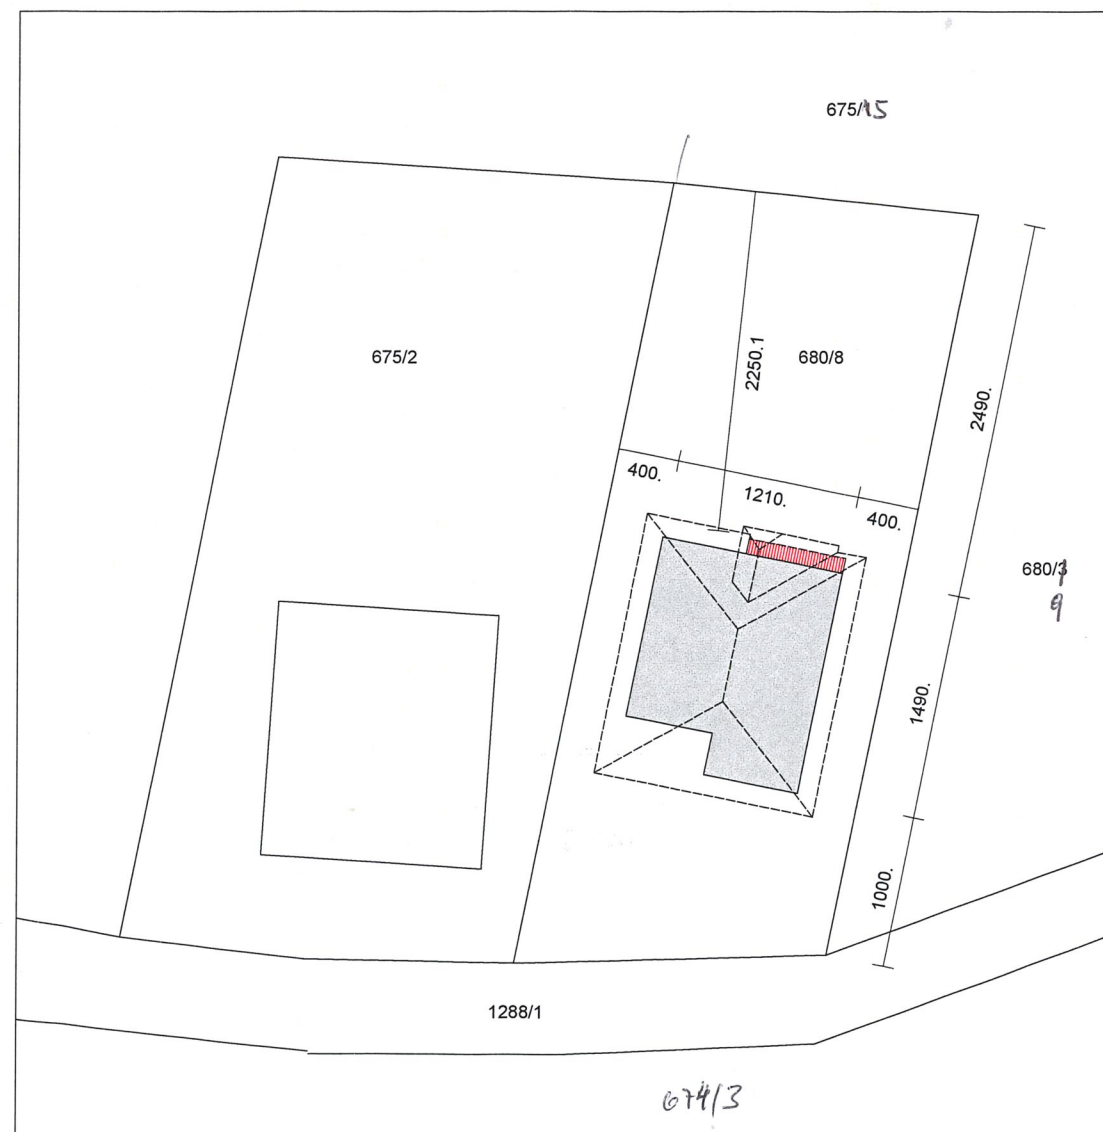

# EINREICHPLAN

Maßstab M1:100

INHALT

GRUNDRISSE, SCHNITTE, ANSICHTEN, LAGEPLAN

FÜR DIE ERRICHTUNG EINER WOHN EINHEIT IM BESTEHENDEN  
DACHGESCHOSS AUF DER GST.NR.:680/8 EZ.....

DER KAT.GEM. AUSSEROCHSENBACH

FÜR HERRN JOHANN PUNZ

WOHNHAFT IN

ZEHETHOF 21

3261 STEINAKIRCHEN

|                                   |              |
|-----------------------------------|--------------|
| Marktgemeinde Steinakirchen/Forst |              |
| Bundesgebühren                    | € 720        |
| Verwaltungsgebühren               | €            |
| Summe                             | € 720        |
| eingehoben                        | Zahl 49/2008 |

PLANVERFASSER:

Gerhard Zellhofer GmbH  
Zimmerei-Spenglerei-Dachdeckerei  
Fohlenhof 1  
3263 Randegg

BAUFÜHRER:

Gerhard Zellhofer GmbH  
Zimmerei-Spenglerei-Dachdeckerei  
Fohlenhof 1  
3263 Randegg

GRUNDEIGENTÜMER:

BAUWERBER:

BAUBEHÖRDE:

Marktgemeinde Steinakirchen/Forst, N. O.

Der gegenständliche Bauplan hat der Bauverhandlung  
vom 24.7.2008 zu Grunde gelegen und wird von  
der Baubehörde genehmigt. Hierauf bezieht sich der  
ha. Bescheid vom 24.7.2008 Zahl: 110821/03

Der Bürgermeister  
Pharm. Schagerl



GERHARD ZELLHOFER GmbH  
ZIMMERMEISTER  
FOHLENHOF 1  
3263 RANDEGG  
TEL.: 07487/5060  
FAX.: 07487/5060-4


Gez.: OH

Datum: 10.06.2008


NATURMASSE UND KOTEN PRÜFEN



# GRUNDRISS M=1:100

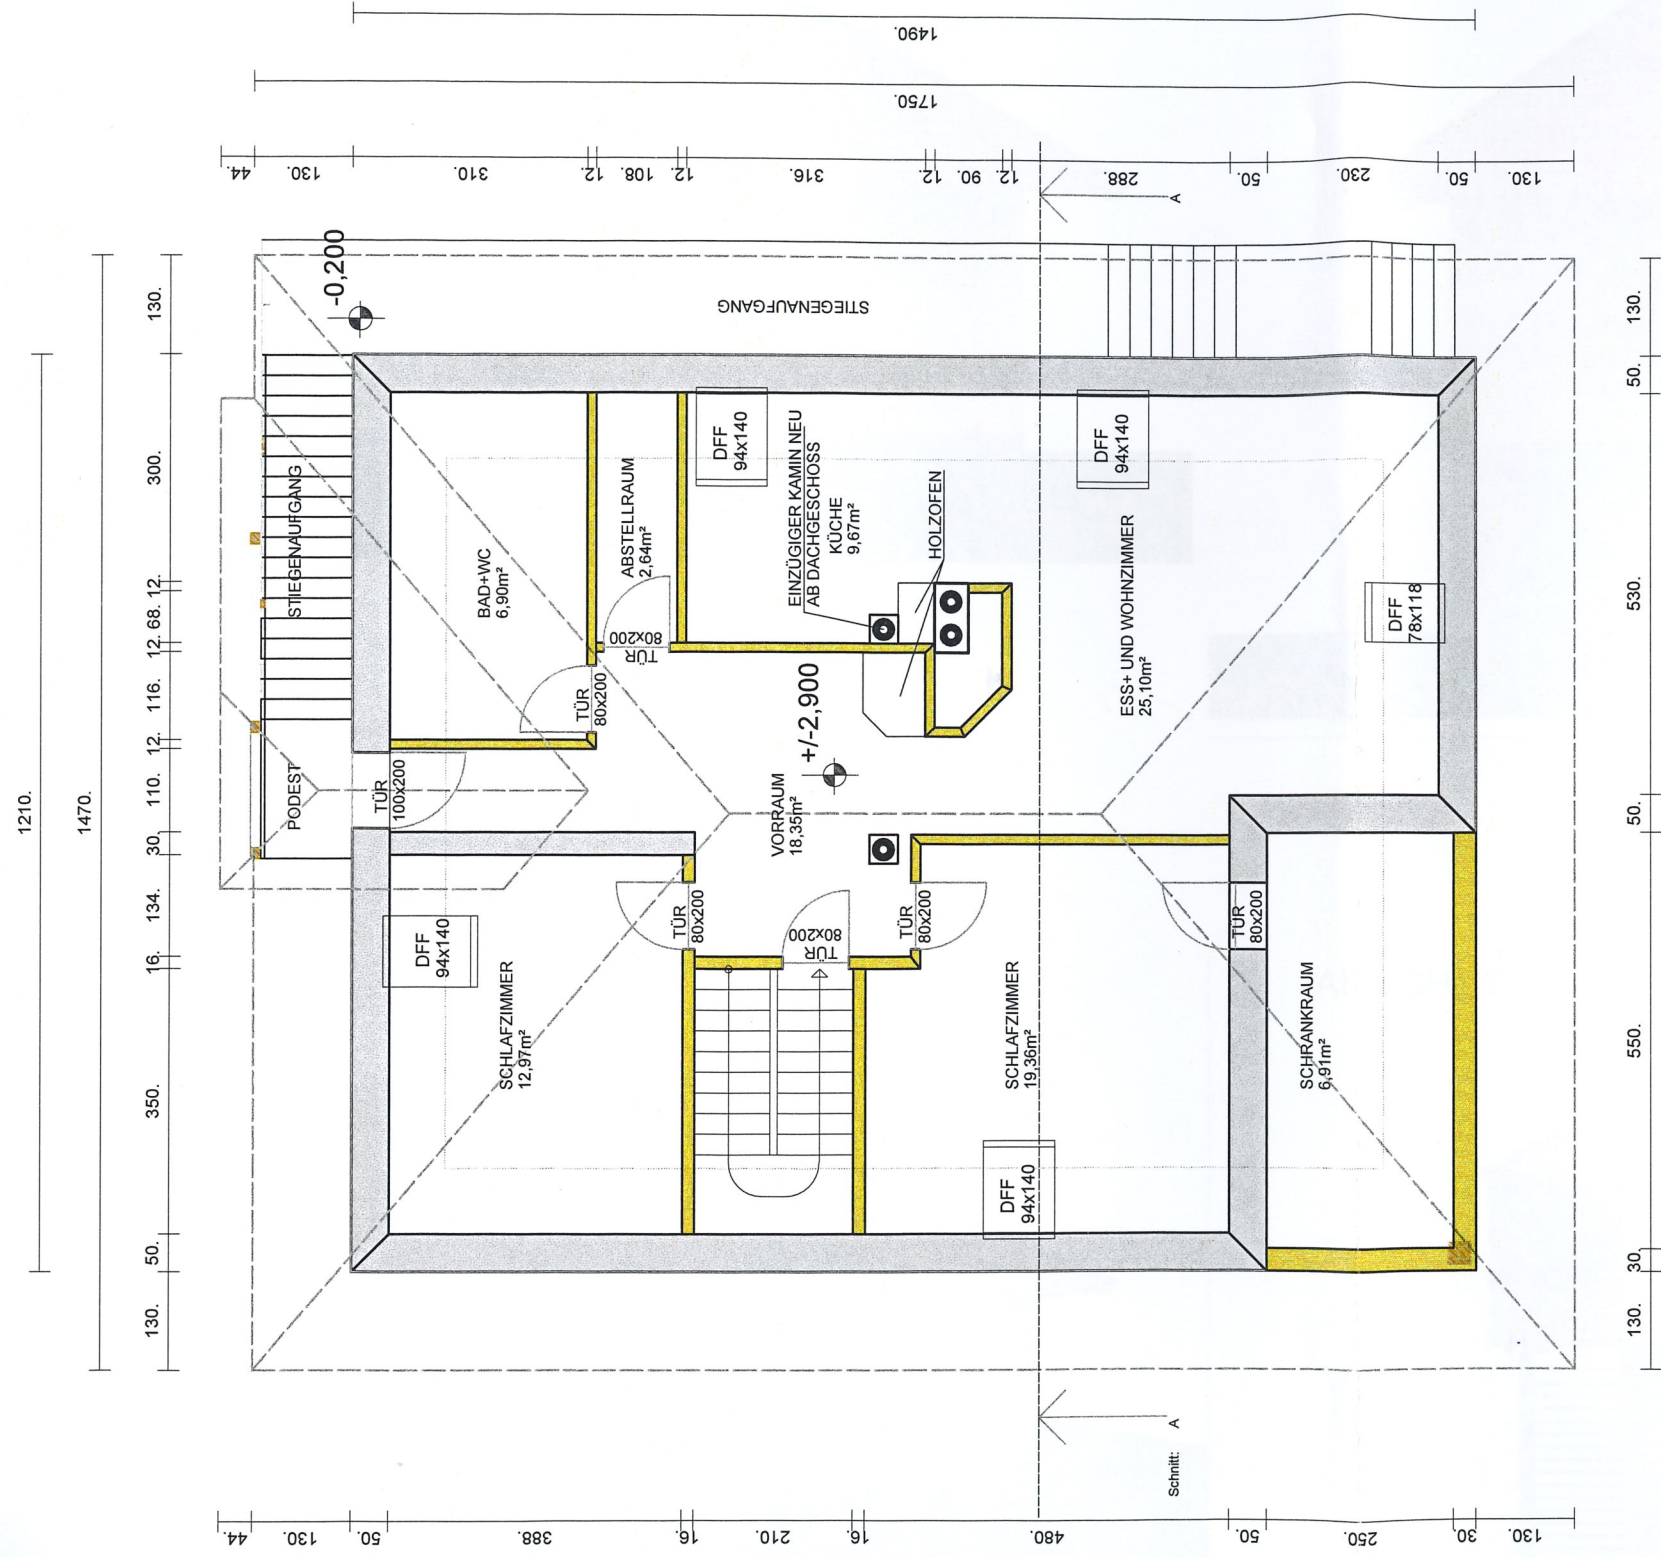


## SCHNITT A-A M=1:100

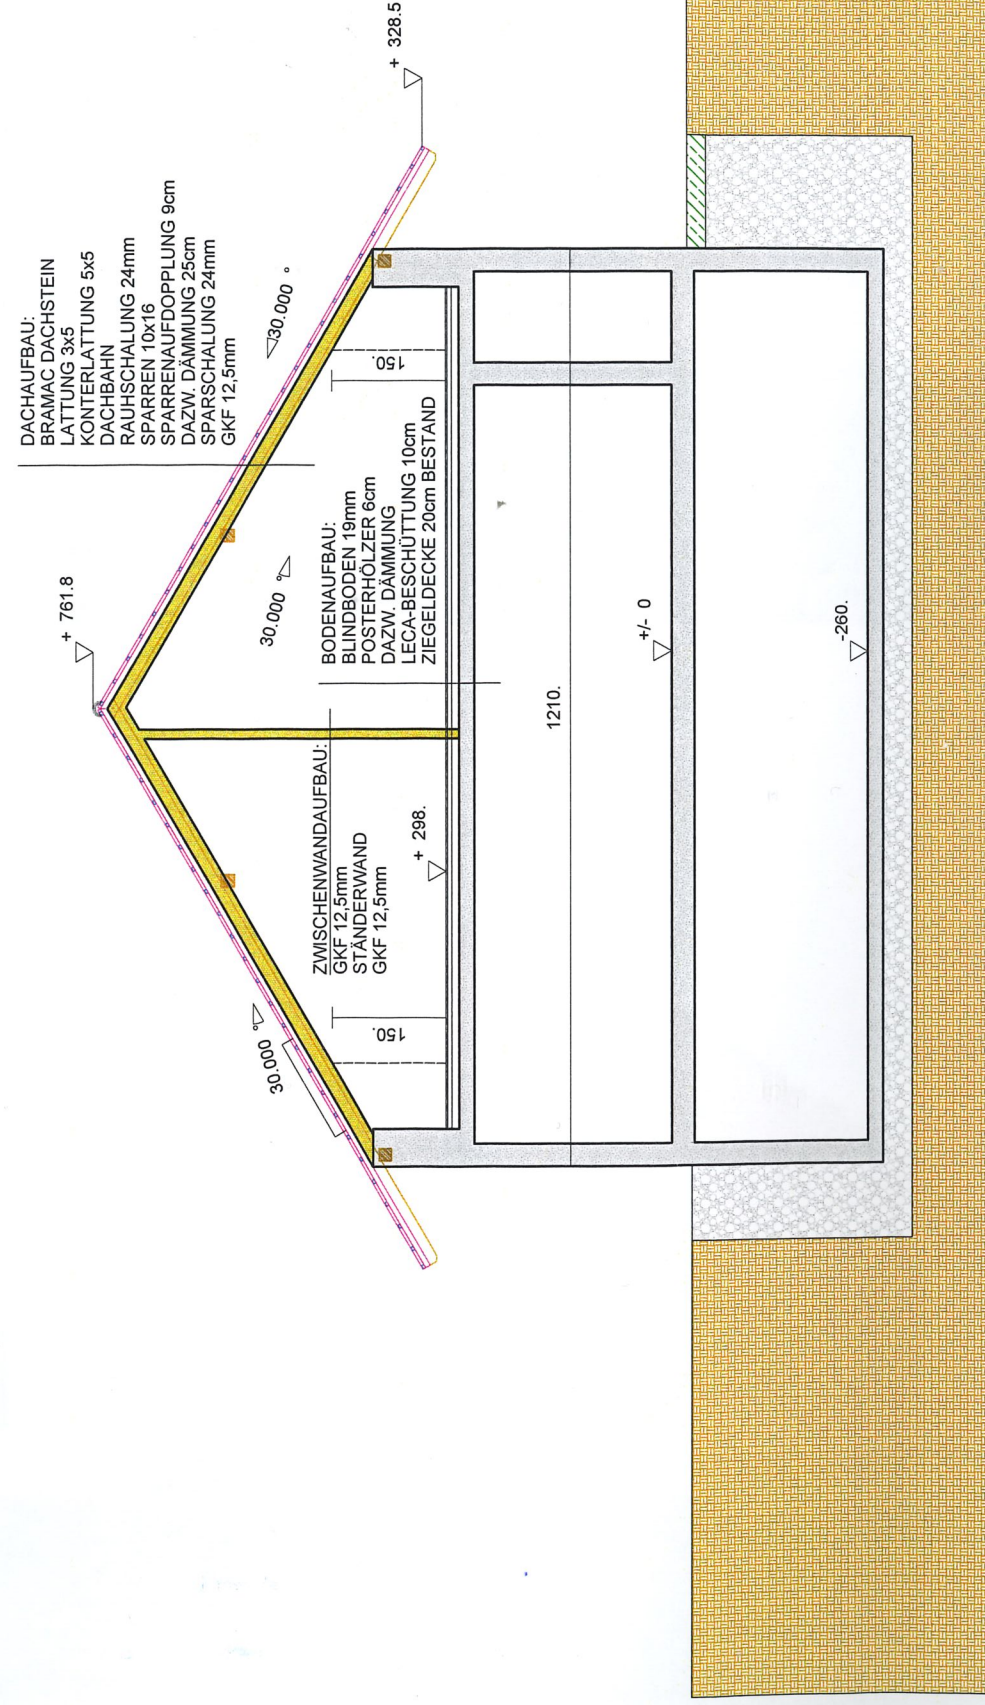





ANSICHT NORD

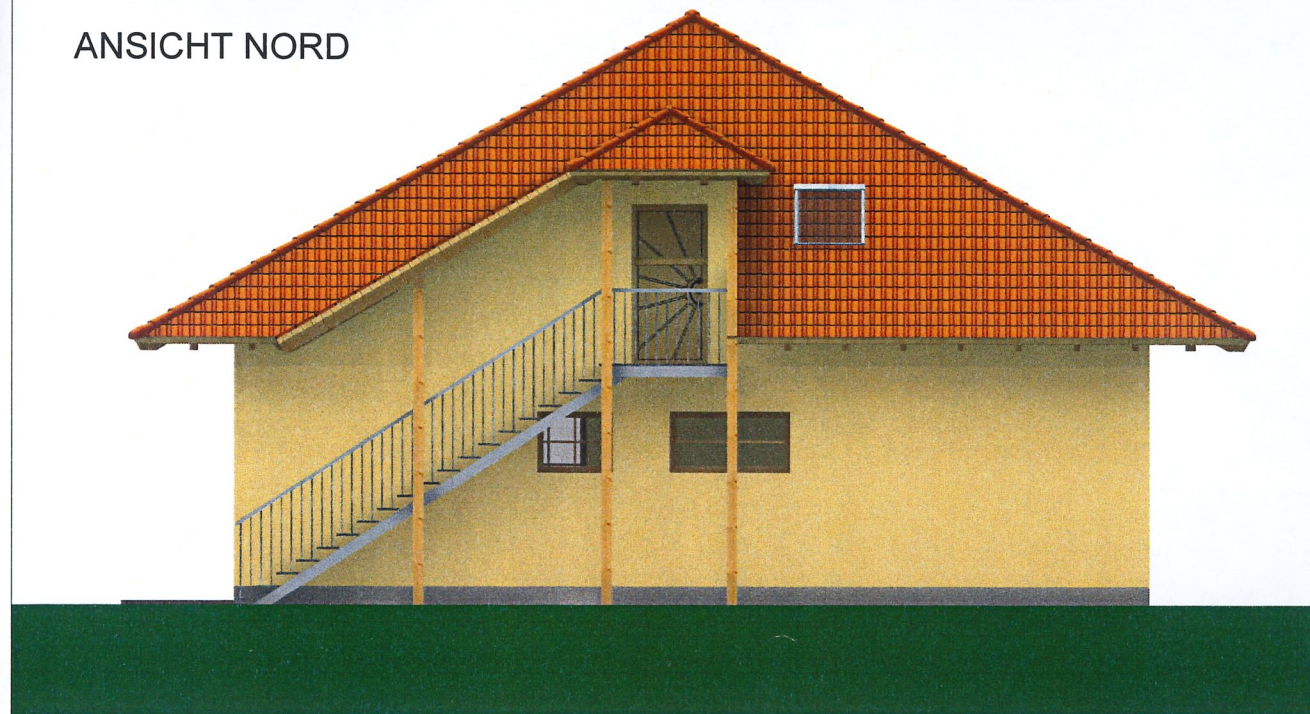

ANSICHT OST

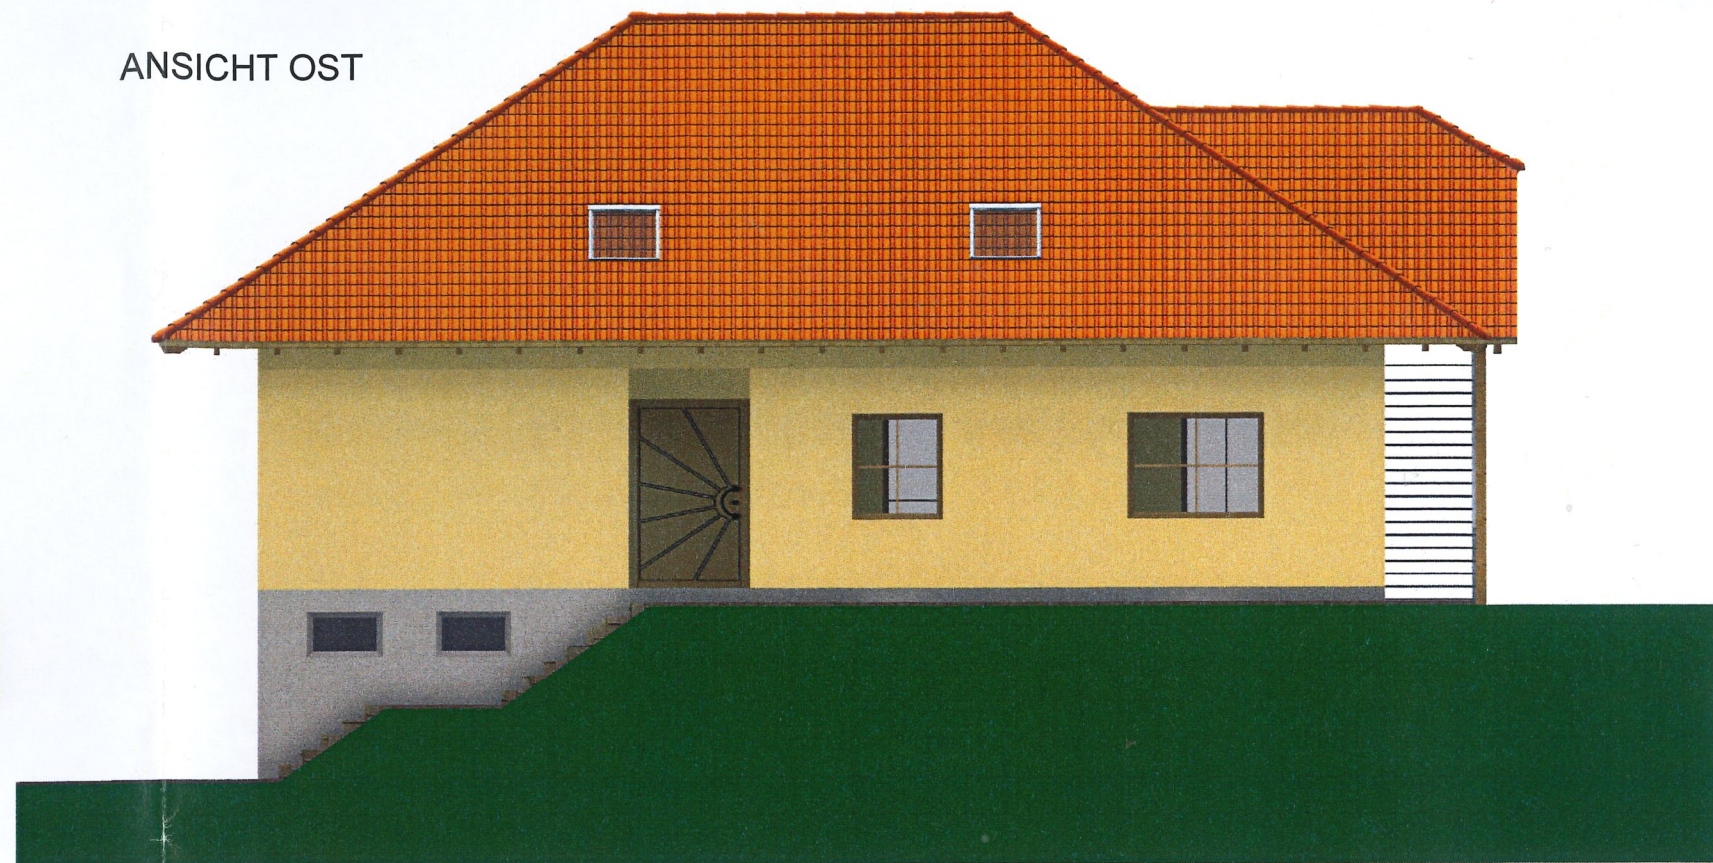

ANSICHT 3D

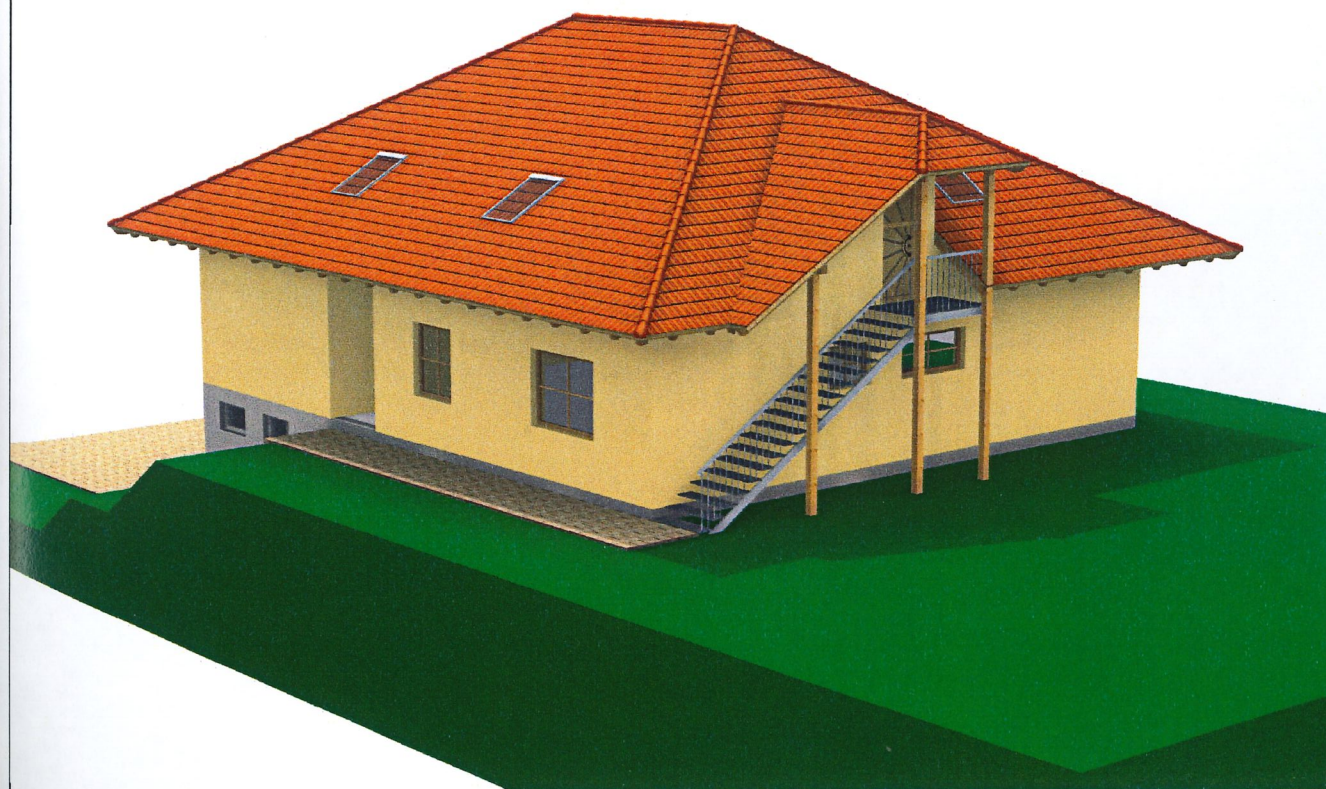

ANSICHT WEST

