


Parzelle 14 - 761/16

- Sickerkörper Dachwasser
(im Zuge des Hausprojekts zu errichten)
- Elektro-, Glasfaserleitung links von Einfahrt
- Sickermulde Straßenwasser und Hangwasser
- 2 mal schützenswerter Baumbestand
- Kanalleitung
- 2 mal Regenwasserpumpleitung
- Böschung runter zu Erschließungsstraße

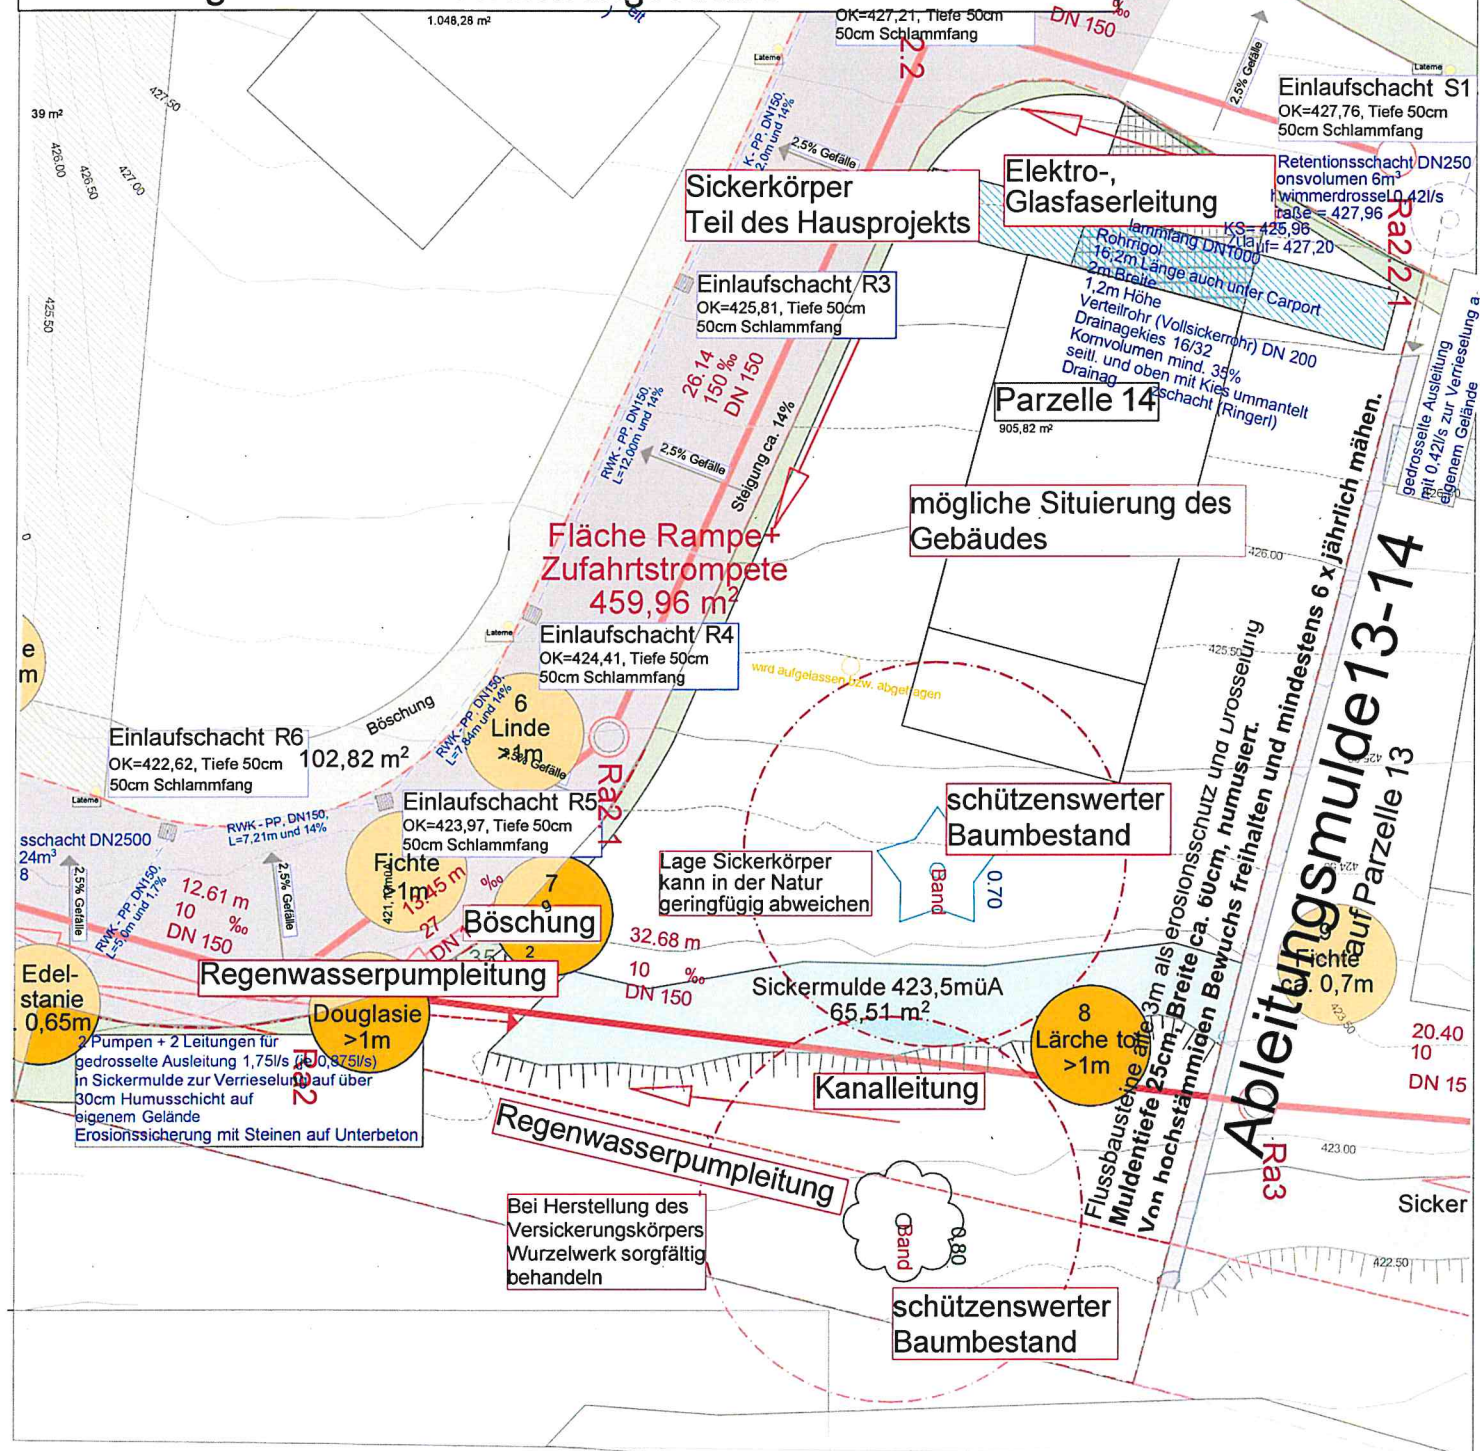

Projekt:

Rannachstraße - Kaufvertragsbeilage - Parzelle 14 - 761/16

Bauherr: Silver Living
Leechgasse 30
8010 Graz

Plan: Verkaufsplan

Planzeichner: ARCH. DI. Staudinger

Planinhalt:
Grundriss Parzelle 14

Plan-Nr.: ds478

Datum: 24. Oktober 2022

Maßstab: 1:250

dominik staudinger

architekturbüro ZT GmbH

arch. di dominik staudinger
körösstraße 17/DG, 8010 graz
tel/fax +43 (0)316 835254
office@dominikstaudinger.com
www.dominikstaudinger.com

ZT
staatlich
befugter und
beideter
Ziviltechniker
für
Architektur.