


ALLICUM

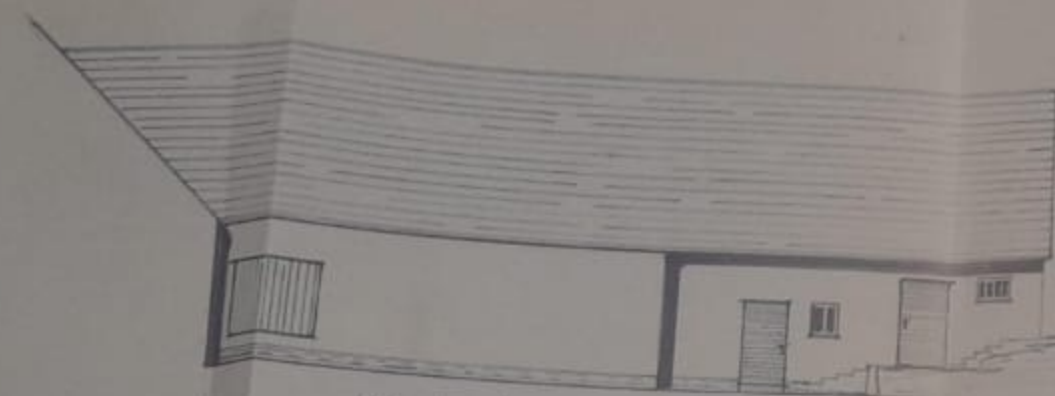

Hof - Ansicht Nord-West



Schnitt A-B



Ansicht Süd-West

Maßstab 1:100

P L A N

Über die Errichtung eines

RINDERSTALLES

für Herrn Franz WALLITSCH

Landwirt in Neusiedl 120

Lageplan 1:500

Handwritten: *Handwritten: Ring-Ring-Ring*

Baumunternehmung - Baustoffe

Edmund Labadie

Übung 11 Spd. Satz 104

Vol. 502 1944

Alfred 1237

Bauherr:

Bauführer:

February 1964