


Parzelle 4 - 761/6

- Sickerkörper Dachwasser (im Zuge des Hausprojekts zu errichten)
- Elektro-, Glasfaserleitung rechts von Einfahrt
- E-Verteiler derzeit an Straße und Grundstücksgrenze zu Parzelle 5 geplant

kann aber von Energie Steiermark an anderer Position gesetzt werden

- Laterne an Straße im Grundstück geplant

alle Angaben von Fachplanern übernommen und zusammengeführt. Abweichungen durch Leitungsträger möglich.

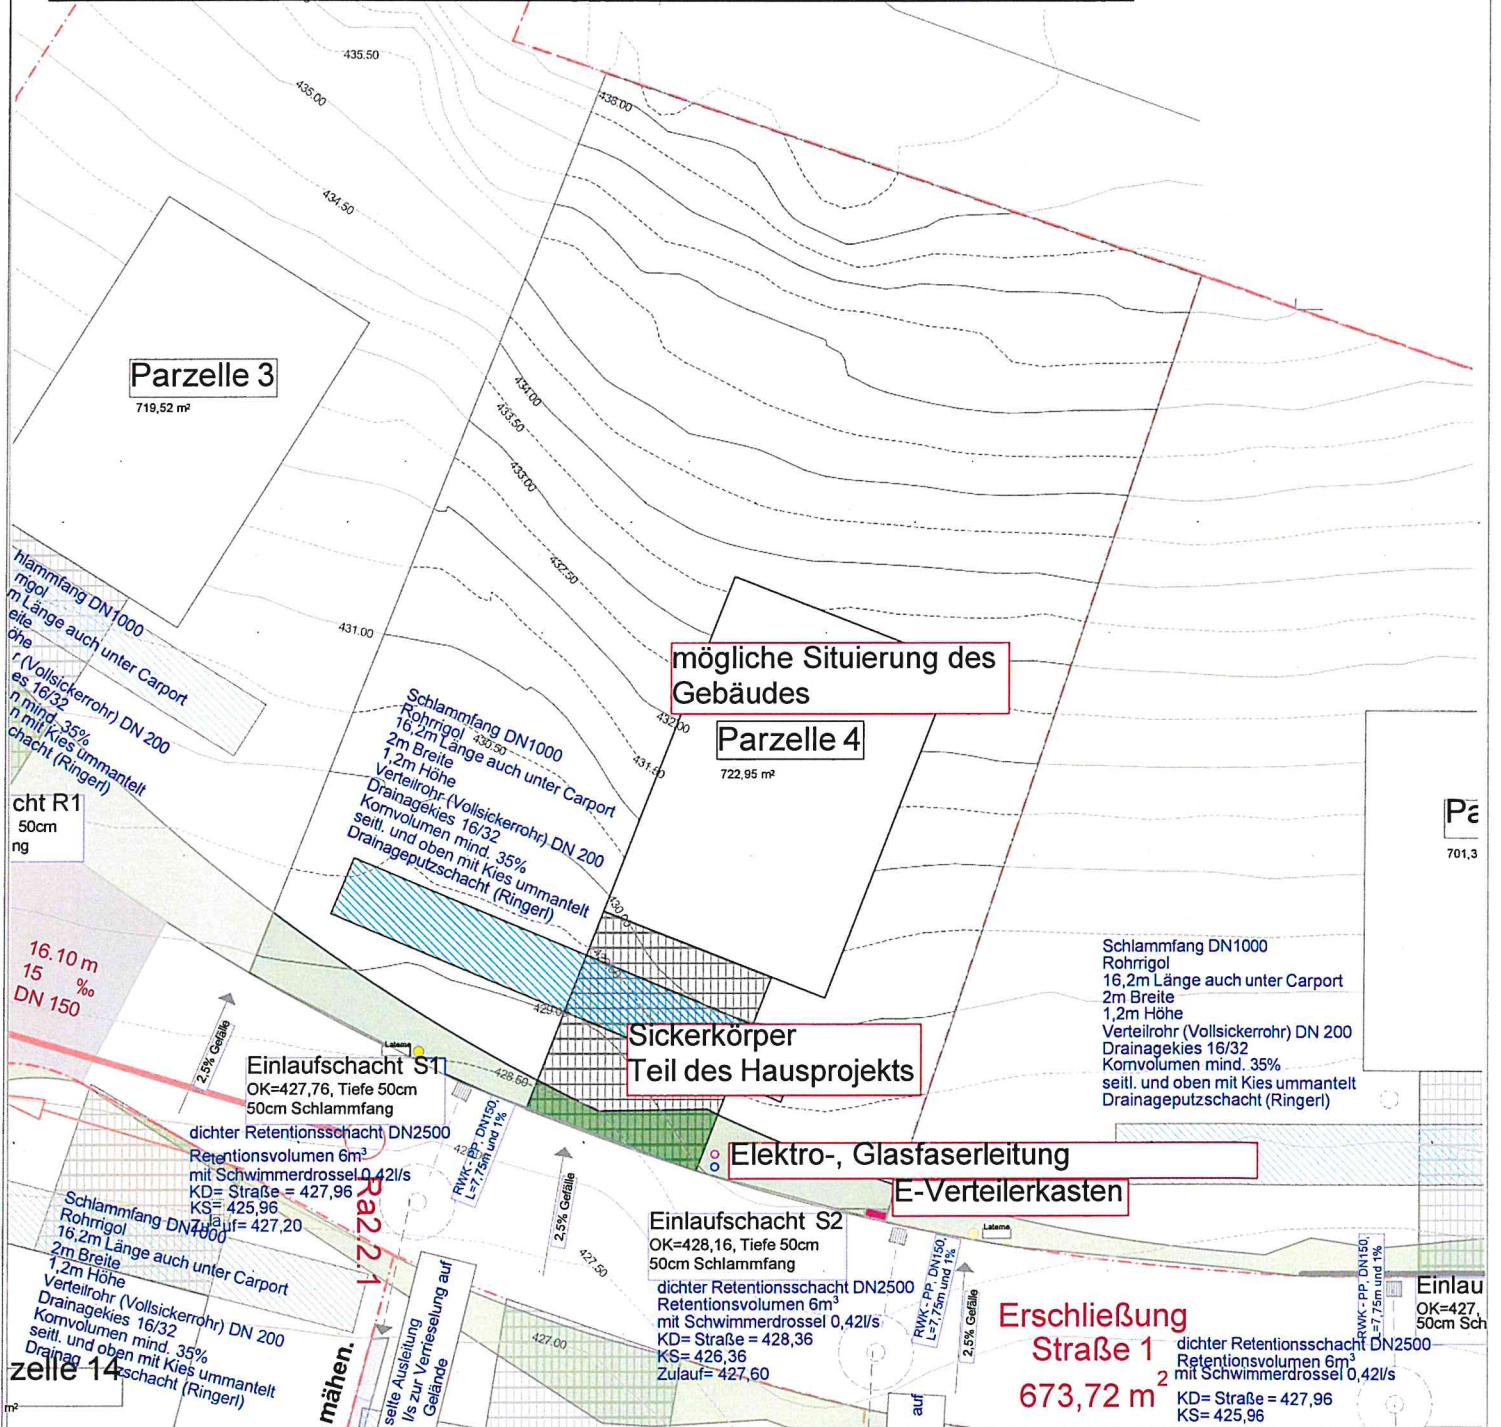

Projekt:

Rannachstraße - Kaufvertragsbeilage - Parzelle 4 - 761/6

Bauherr: Silver Living
Leechgasse 30
8010 Graz

Plan: Verkaufsplan

Planzeichner: ARCH. DI. Staudinger

Planinhalt: Grundriss Parzelle 4

Plan-Nr.: ds478

Datum: 24. Oktober 2022

Maßstab: 1:250

dominik staudinger

architekturbüro ZT GmbH

arch. di dominik staudinger

körösistraße 17/DG, 8010 graz
tel/fax +43 (0)316 835254
office@dominikstaudinger.com
www.dominikstaudinger.com

ZT
staatlich
befugter und
beideter
Ziviltechniker
für
Architektur.