


Parzelle 1 - 761/1

- Kanalleitung + Schacht
- Bewaldete Böschung zu Rannachstraße
- Sickerkörper Dachwasser (im Zuge des Hausprojekts zu errichten)
- Zufahrt von oben (nicht über interne Erschließung)
- Elektro-, Glasfaserleitung neben Kanalschacht
- kleine Abtretungsfläche bei Straße ca. 6m²

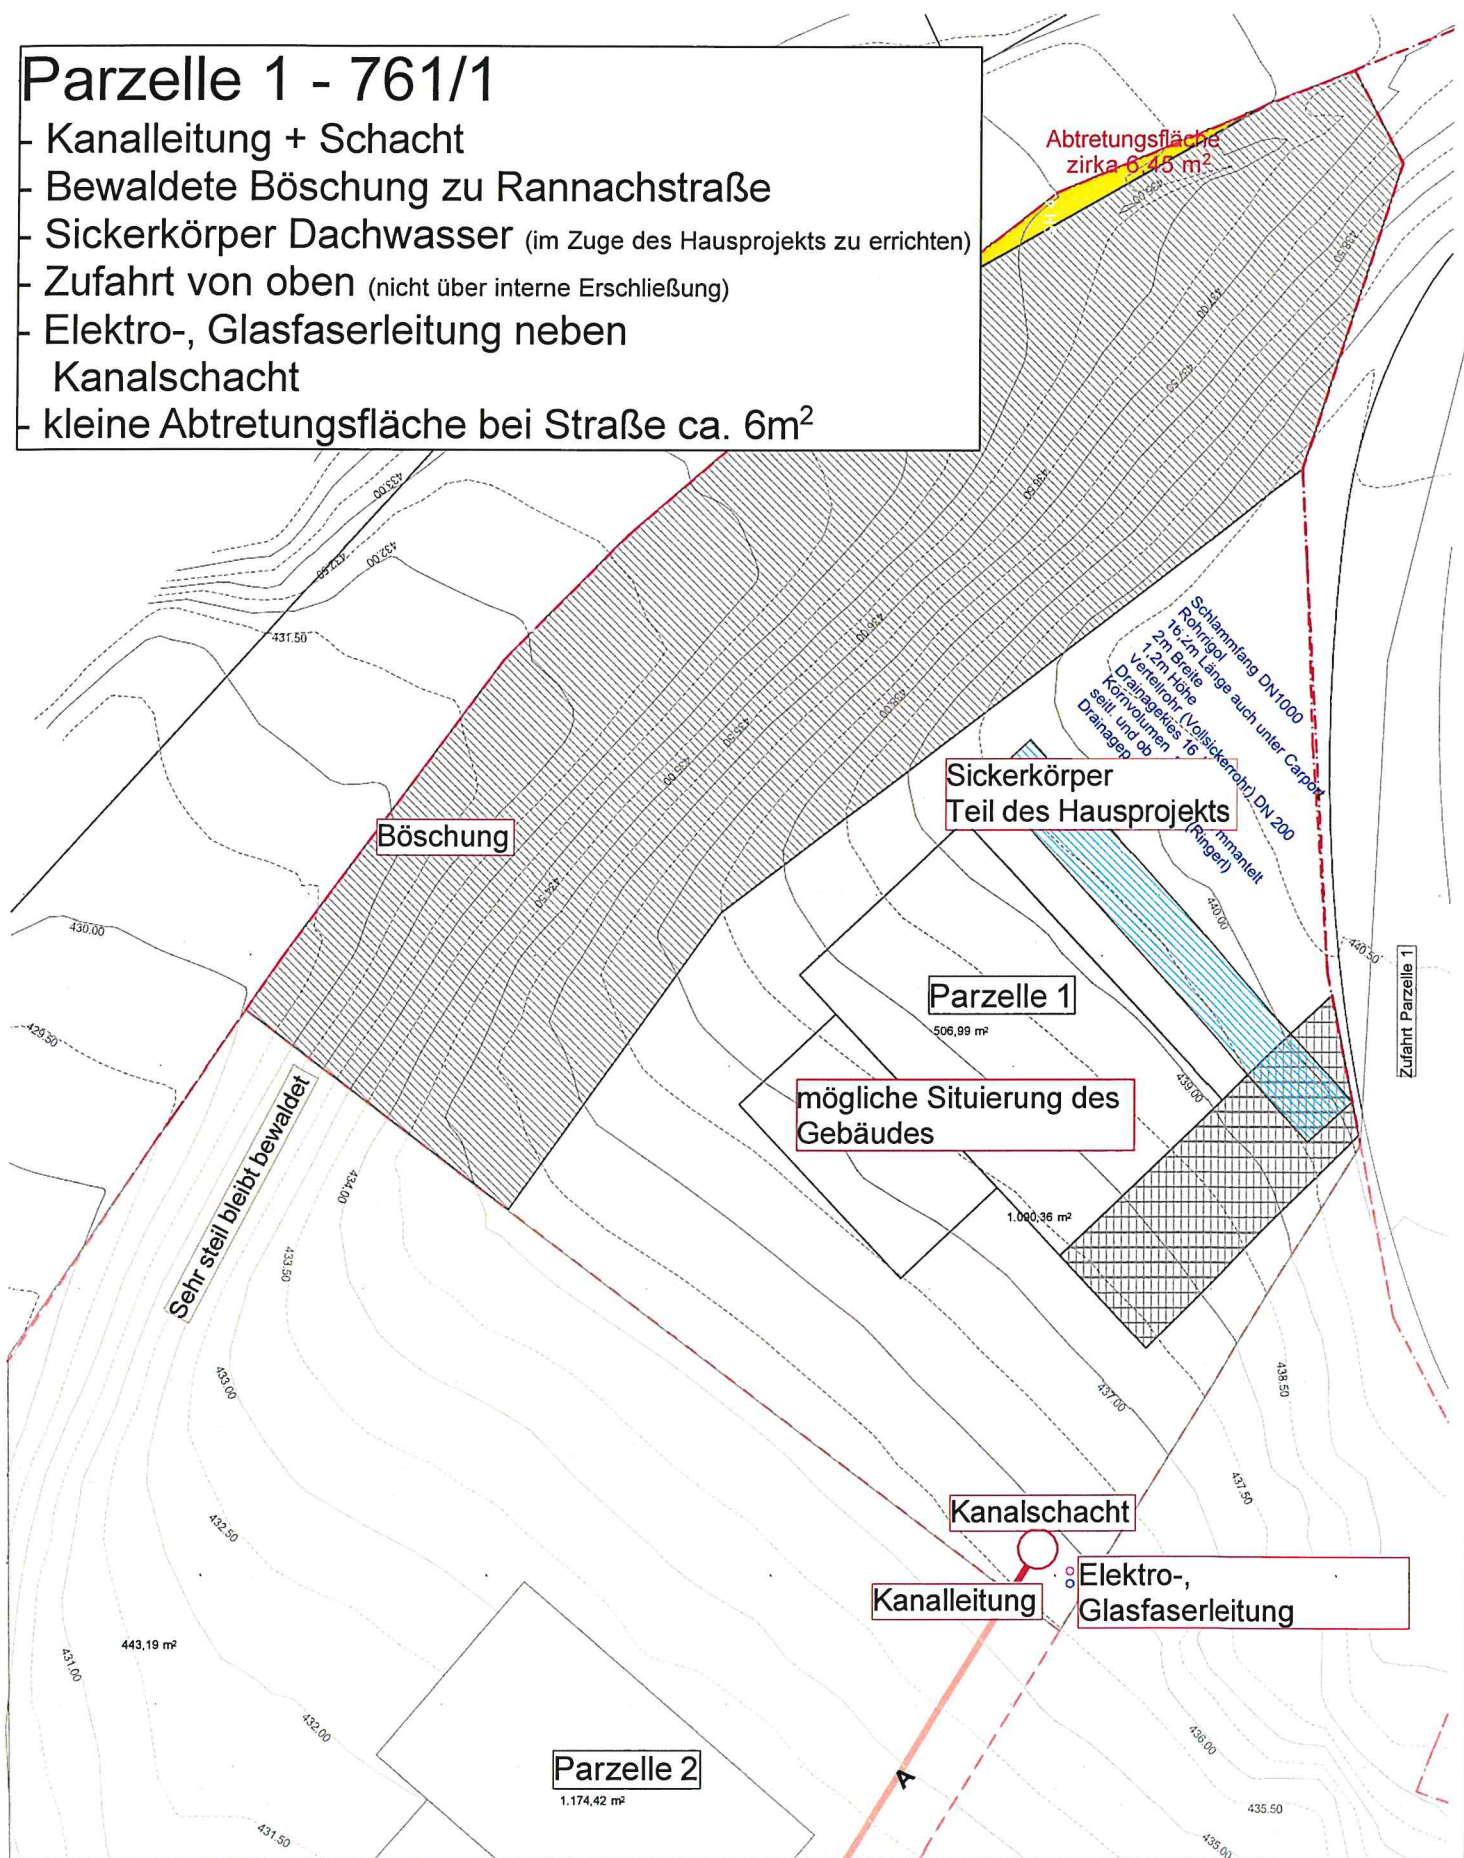

Projekt: Rannachstraße - Kaufvertragsbeilage - Parzelle 1 - 761/1

Bauherr: Silver Living
Leechgasse 30
8010 Graz

Plan: Verkaufsplan

Planzeichner: ARCH. DI. Staudinger

Planinhalt:
Grundriss Parzelle 1

Plan-Nr.: ds478

Datum: 24. Oktober 2022

Maßstab: 1:250

dominik staudinger

architekturbüro ZT GmbH

arch. di dominik staudinger

Körösistraße 17/DG, 8010 Graz
tel/fax +43 (0)316 835254
office@dominikstaudinger.com
www.dominikstaudinger.com

ZT

staatlich
befugter und
beideter
Ziviltechniker
für
Architektur.