

Warenvolumen maximal ohne Schaufenster

Anzahl	Warenträger	St. / Pos.	Summe
7	EX 01 Sichtwahlwandmöbel inkl. Podest	66	462
1	EX 12 Mittelraumkuben	10	10
2	EX 04 Sichtwahlständner inkl. Podest	110	220
3	½ EX 04 Sichtwahlständner inkl. Podest	55	165
0	EX 06 Kartonmöbel	48 Kartons	0
0	EX 14 Deko-Tische	14	14
0	Glasböden, Breite 800 mm	8	0
0	Glasböden Breite 1000 mm	10	0
0	Relax-Möbel mit seitlicher Vitrine	30	0
0	Relaxmöbel ohne Vitrine	32	0
Gesamtanzahl		871	
Fläche ohne Lager		38,9 m²	

Lager

		normale Kartons		mit Stiefel-kartons
0	Lagerregale 750 x 300 mm	84 normale Kartons	0	84 normale Kartons
0	Lagerregale 1000 x 300 mm	126 normale Kartons	0	126 normale Kartons
0	Lagerregale 750 x 600 mm	168 normale Kartons	0	84 Stiefelkartons
0	Lagerregale 1000 x 600 mm	252 normale Kartons	0	126 Stiefelkartons
Gesamtanzahl Kartons im Lager		0		0

Schlechter & Co. GmbH

Werkstätten für Laden- u. Innenausbau


Uellendahler Str. 178
42109 Wuppertal
Tel.: 02 02 / 2 75 04 - 0
Fax.: 02 02 / 75 32 65
e-Mail: service@schlechter.com
www.schlechter.com

Proj. / Bauherr: ara Shop A-Wels


Darstellung: Grundriss

Maßstab: 1 : 50


Projekt-Nr.:	Blatt-Nr.:	Gezeichnet:	Datum:	Änd.-datum:
	001	kn	19 04 2011	

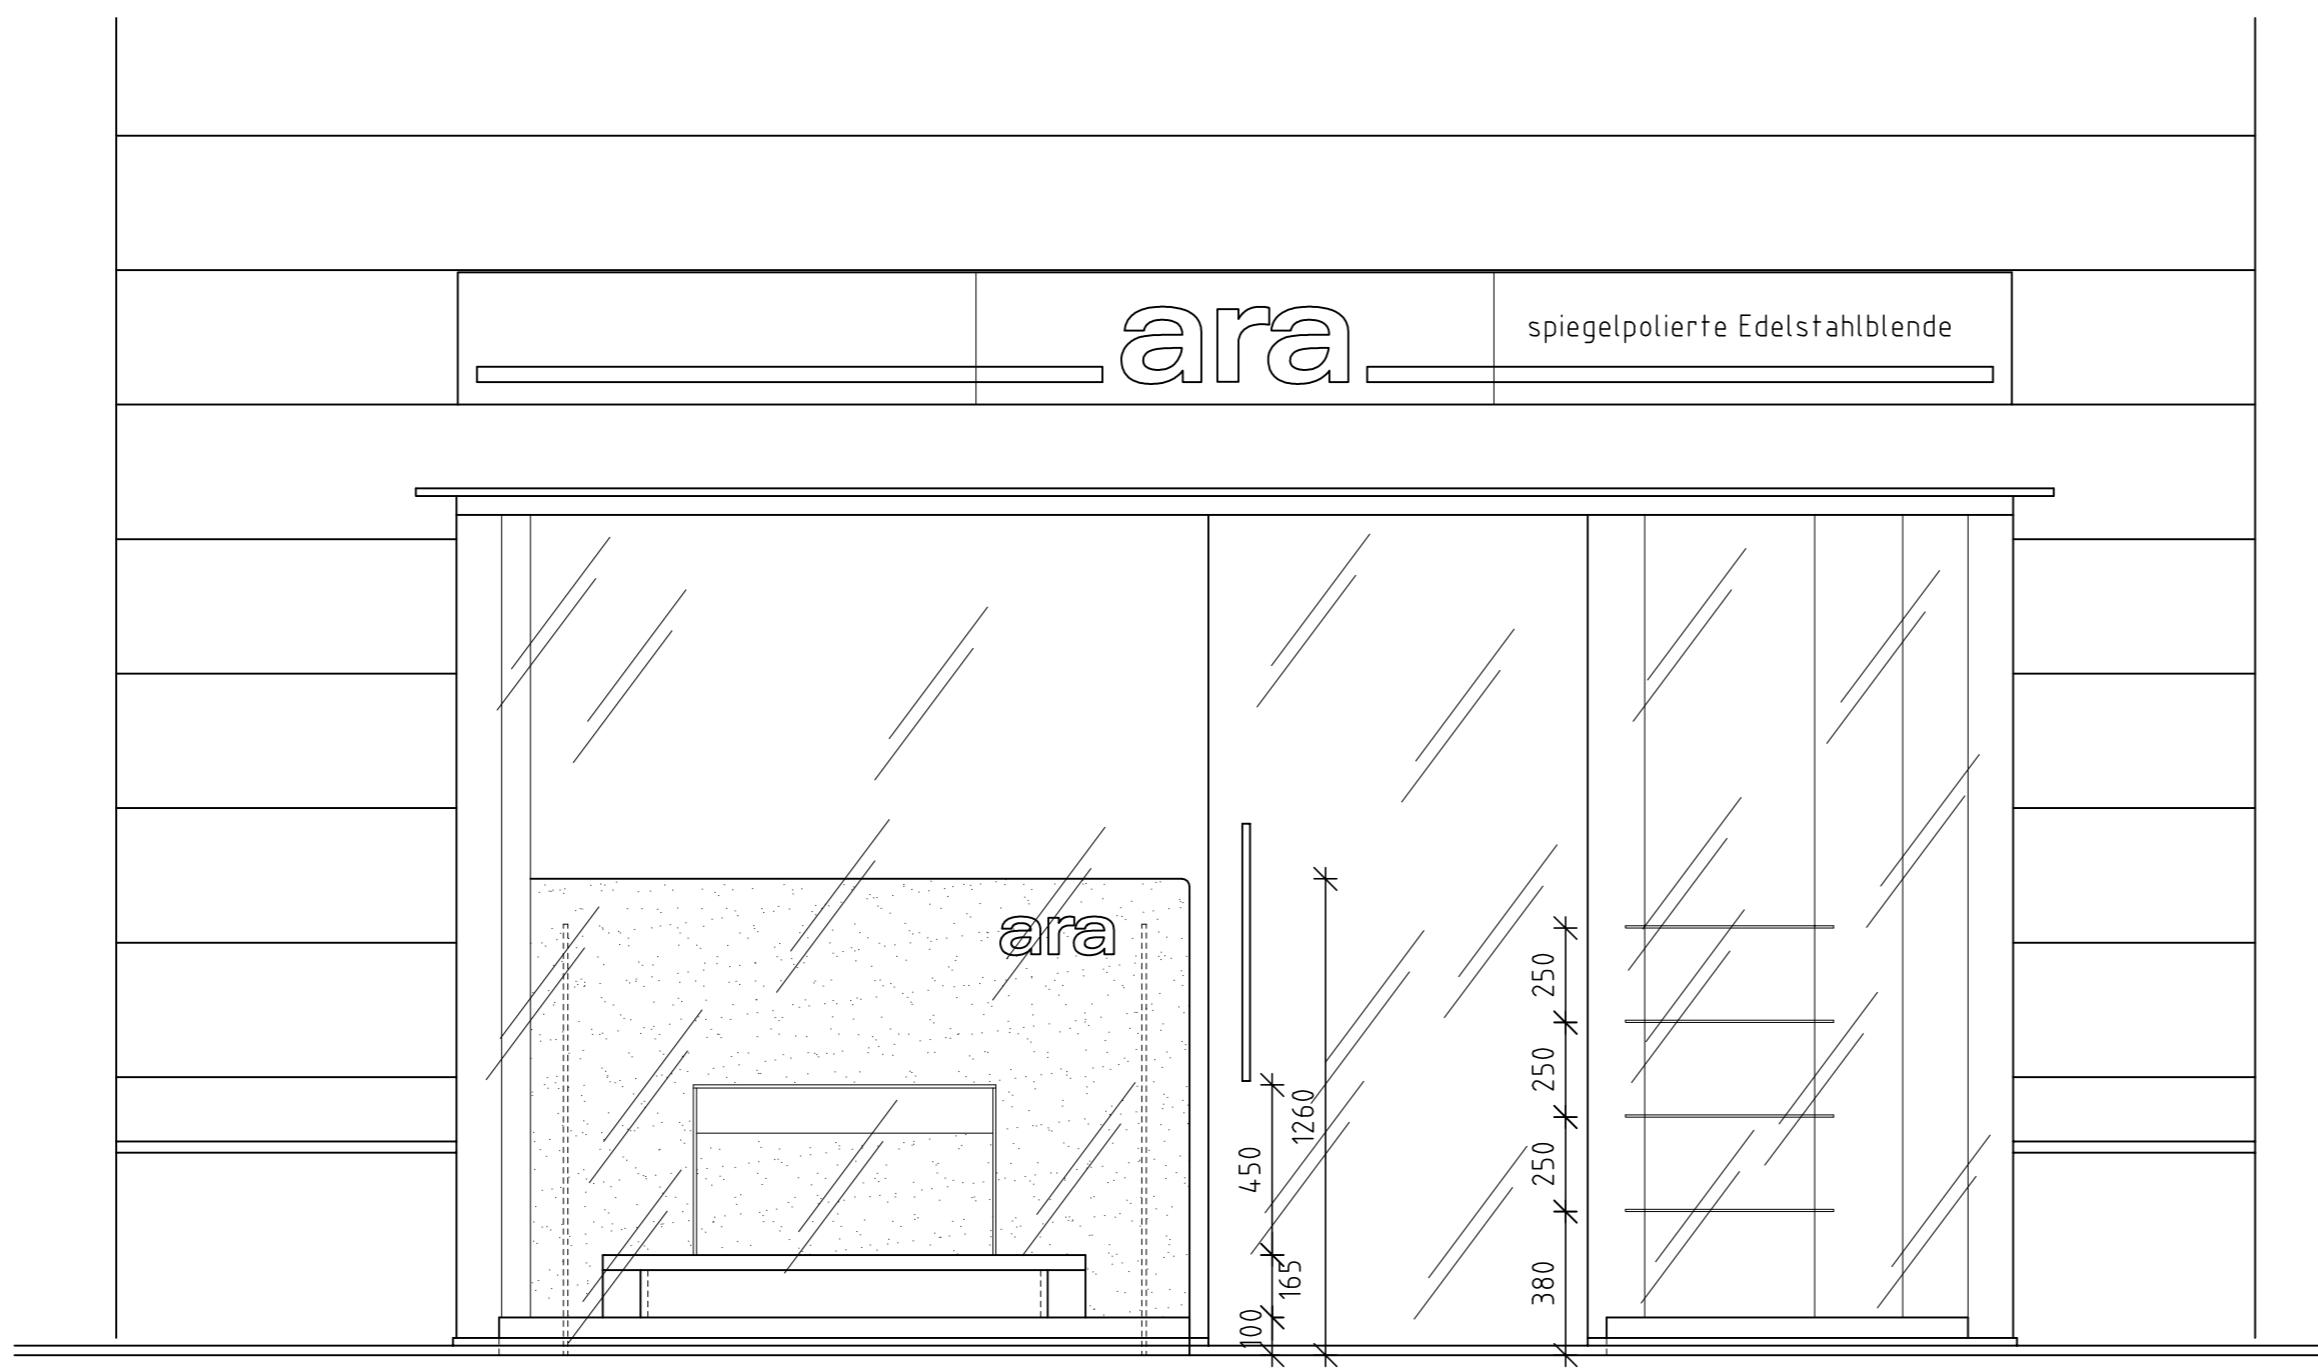

Ansicht A

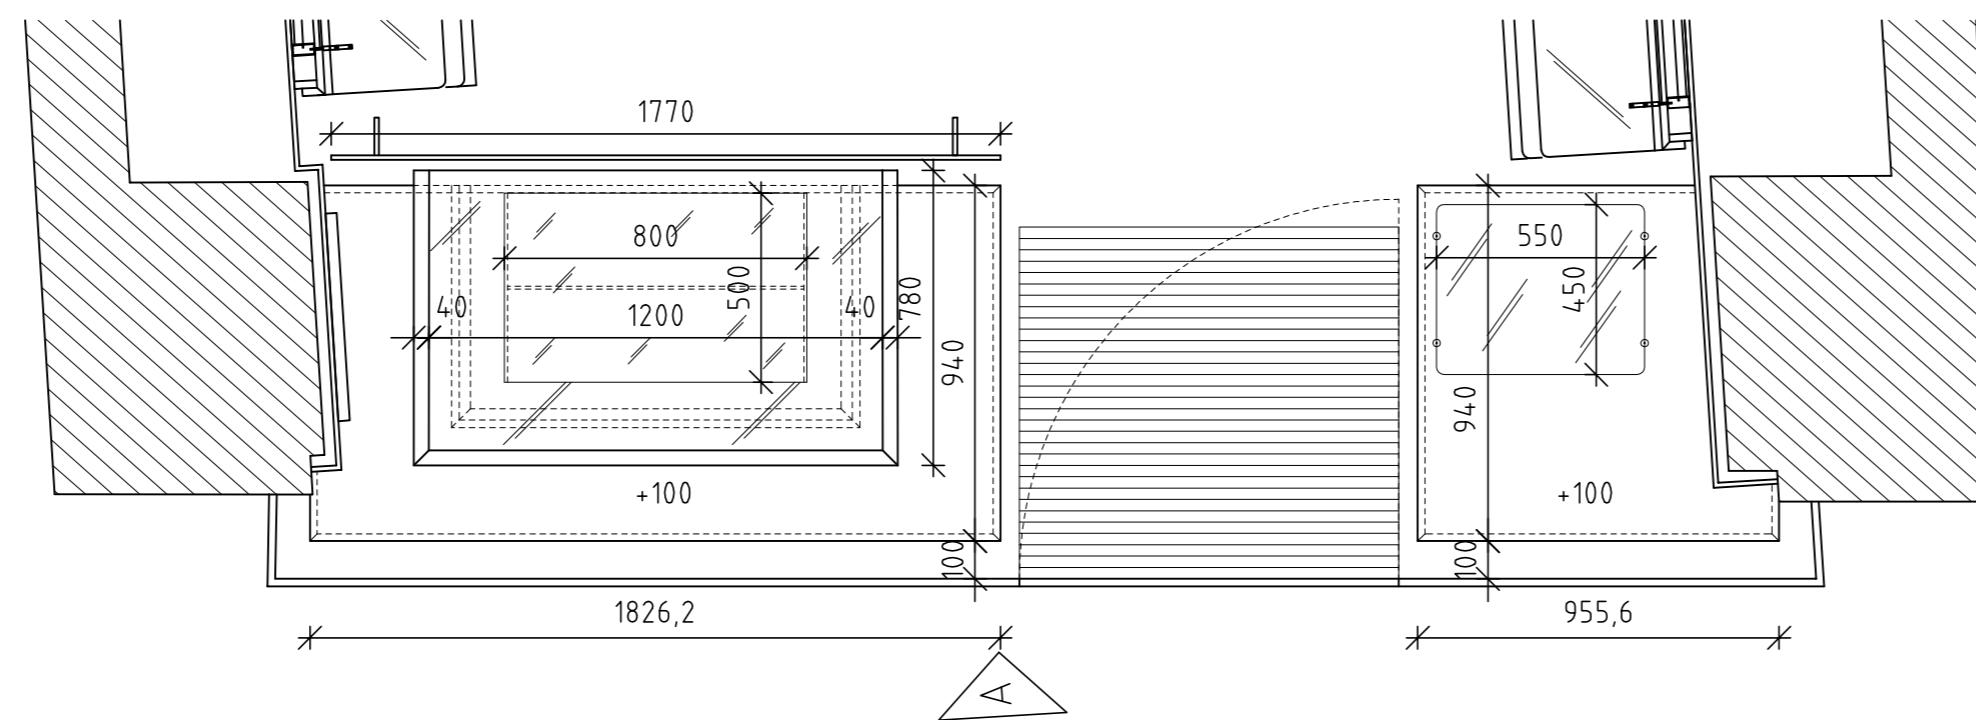

Dreiteiliges Schild für Wandmontage, Edelstahl Hochglanz poliert,
Schriftzug u. Balken rot hinterleuchtet.

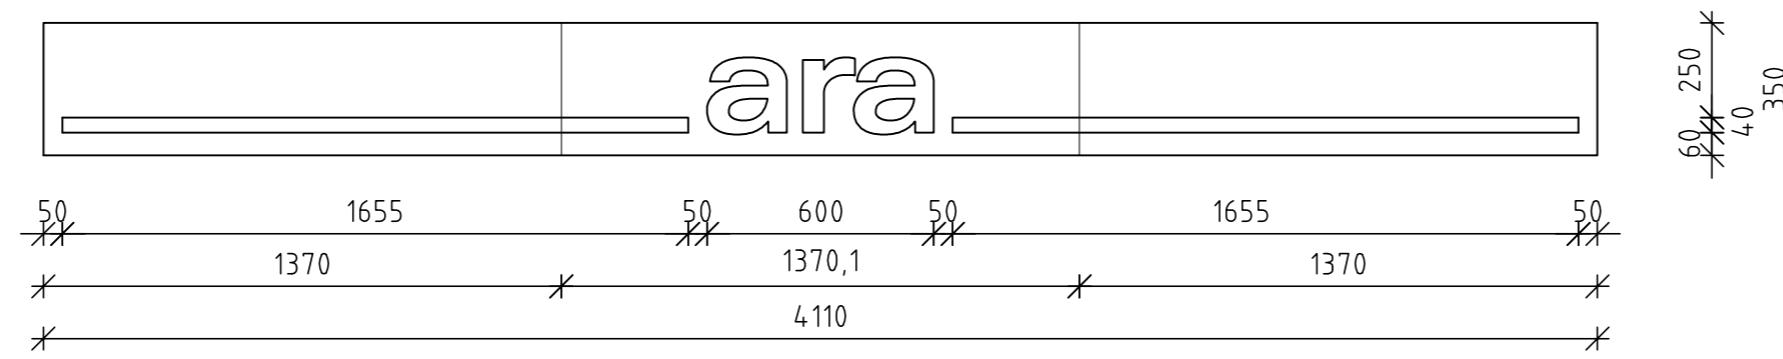


Schlechter & Co. GmbH
Werkstätten für Laden- u. Innenausbau

Uellendahler Str. 178
42109 Wuppertal
Tel.: 02 02 / 2 75 04 - 0
Fax.: 02 02 / 75 32 65
e-Mail: service@schlechter.com
www.schlechter.com


Proj. / Bauherr: ara Shop A- Wels

Darstellung: Ansicht A, Schaufenster

Maßstab: 1 : 20

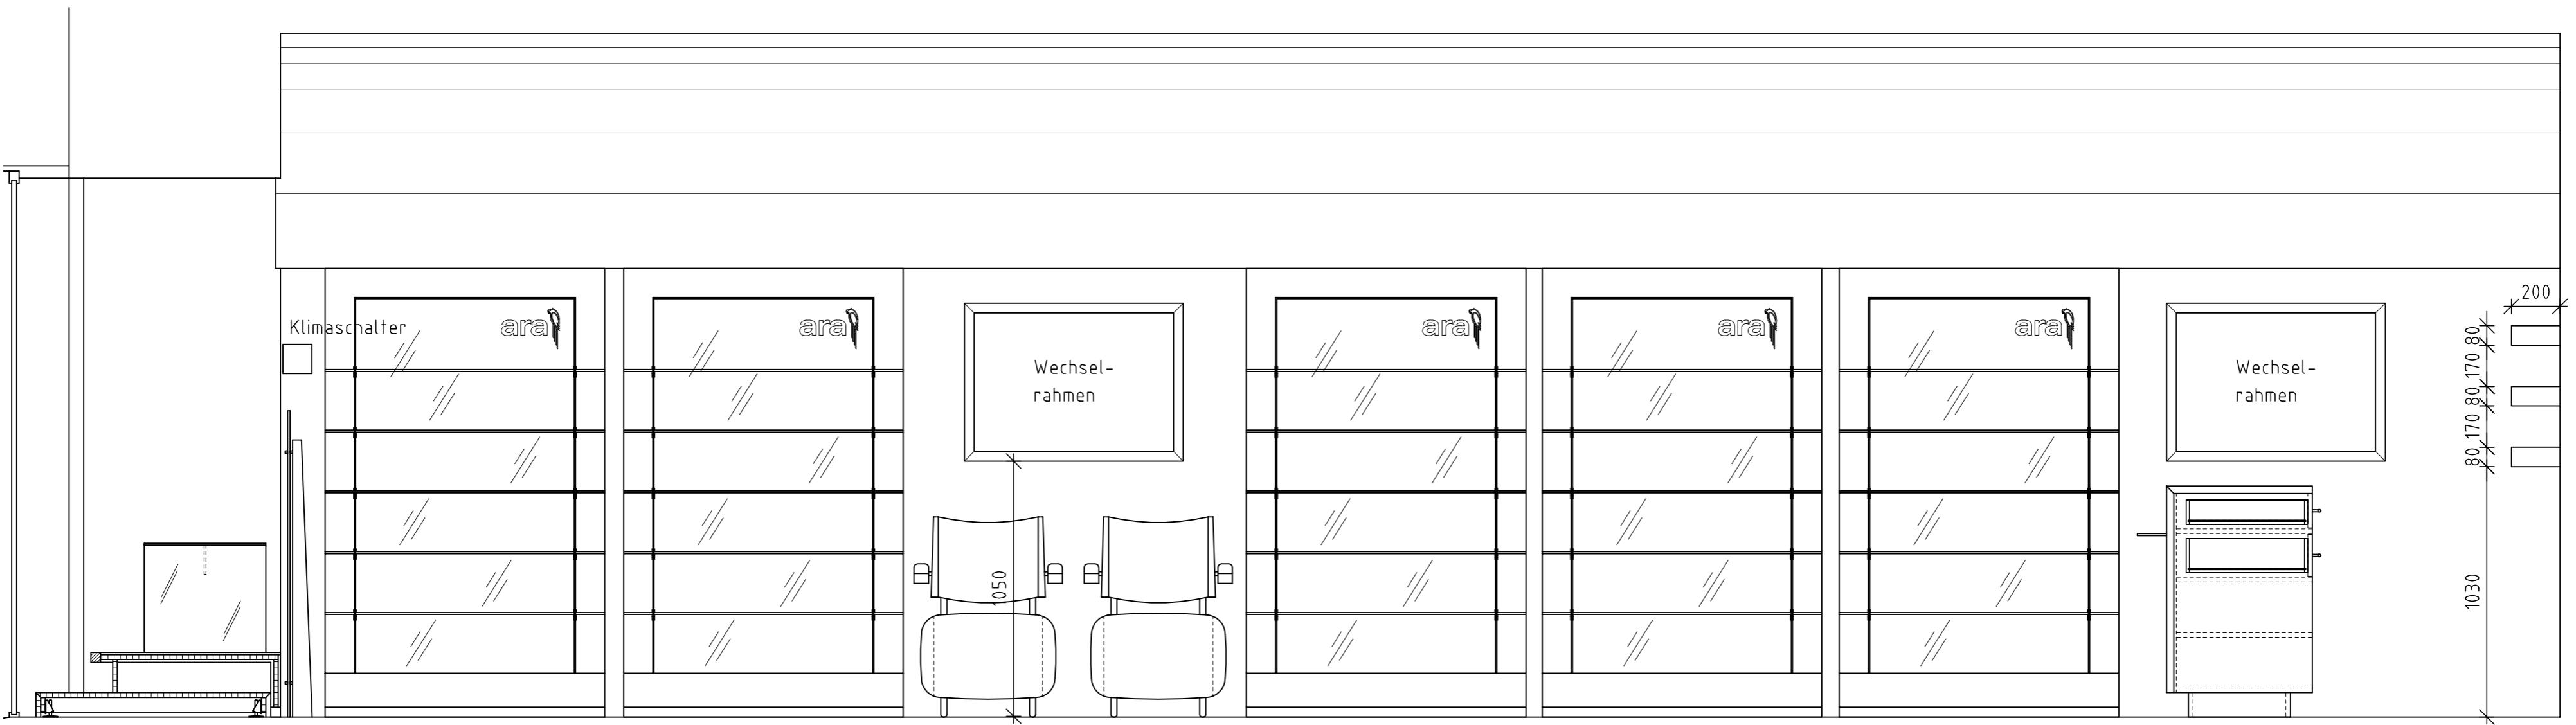

Ansicht B

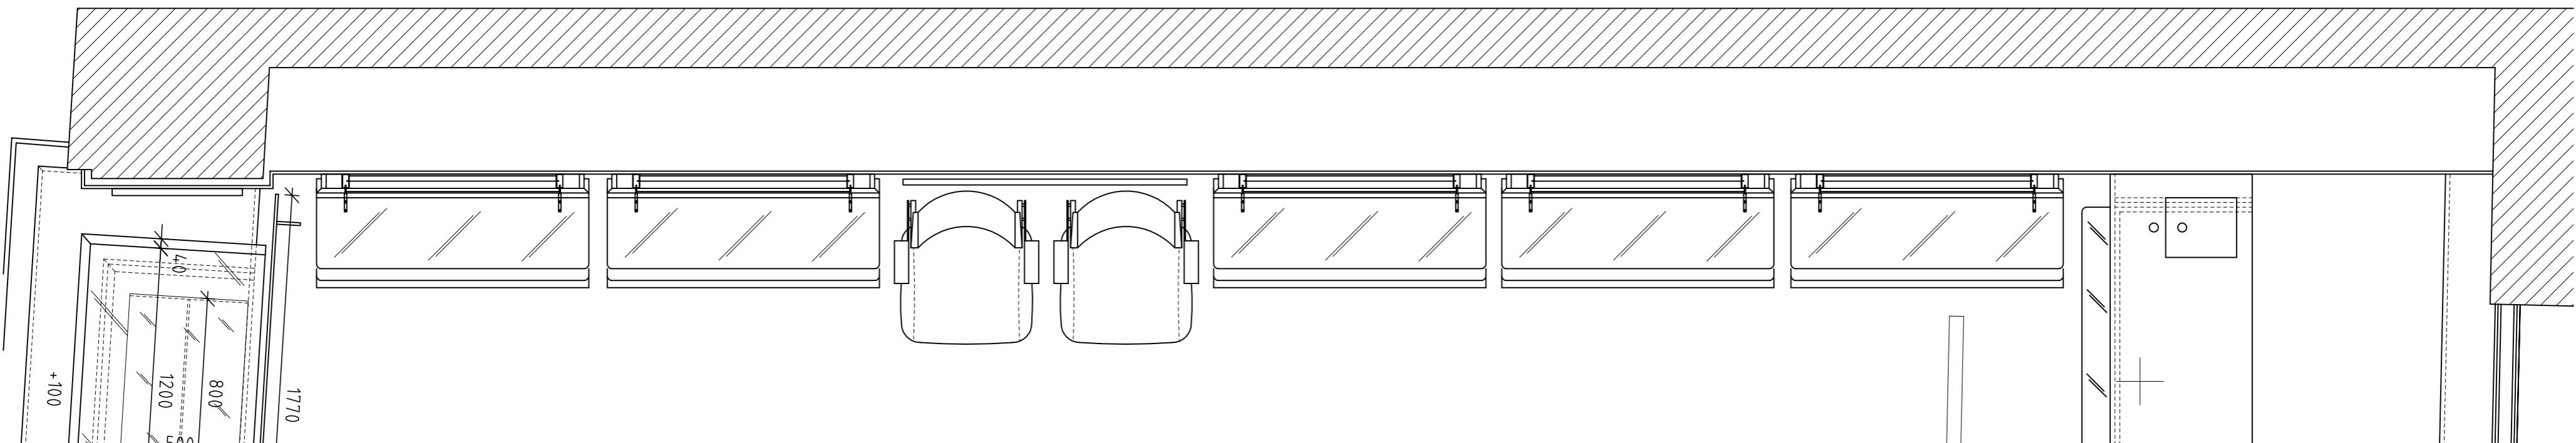


Schlechter & Co. GmbH
Werkstätten für Laden- u. Innenausbau

Uellendahler Str. 178
42109 Wuppertal
Tel.: 02 02 / 2 75 04 - 0
Fax.: 02 02 / 75 32 65
e-Mail: service@schlechter.com
www.schlechter.com


Proj. / Bauherr: ara Shop A- Wels

Darstellung: **Ansicht B**

Maßstab: **1 : 20**

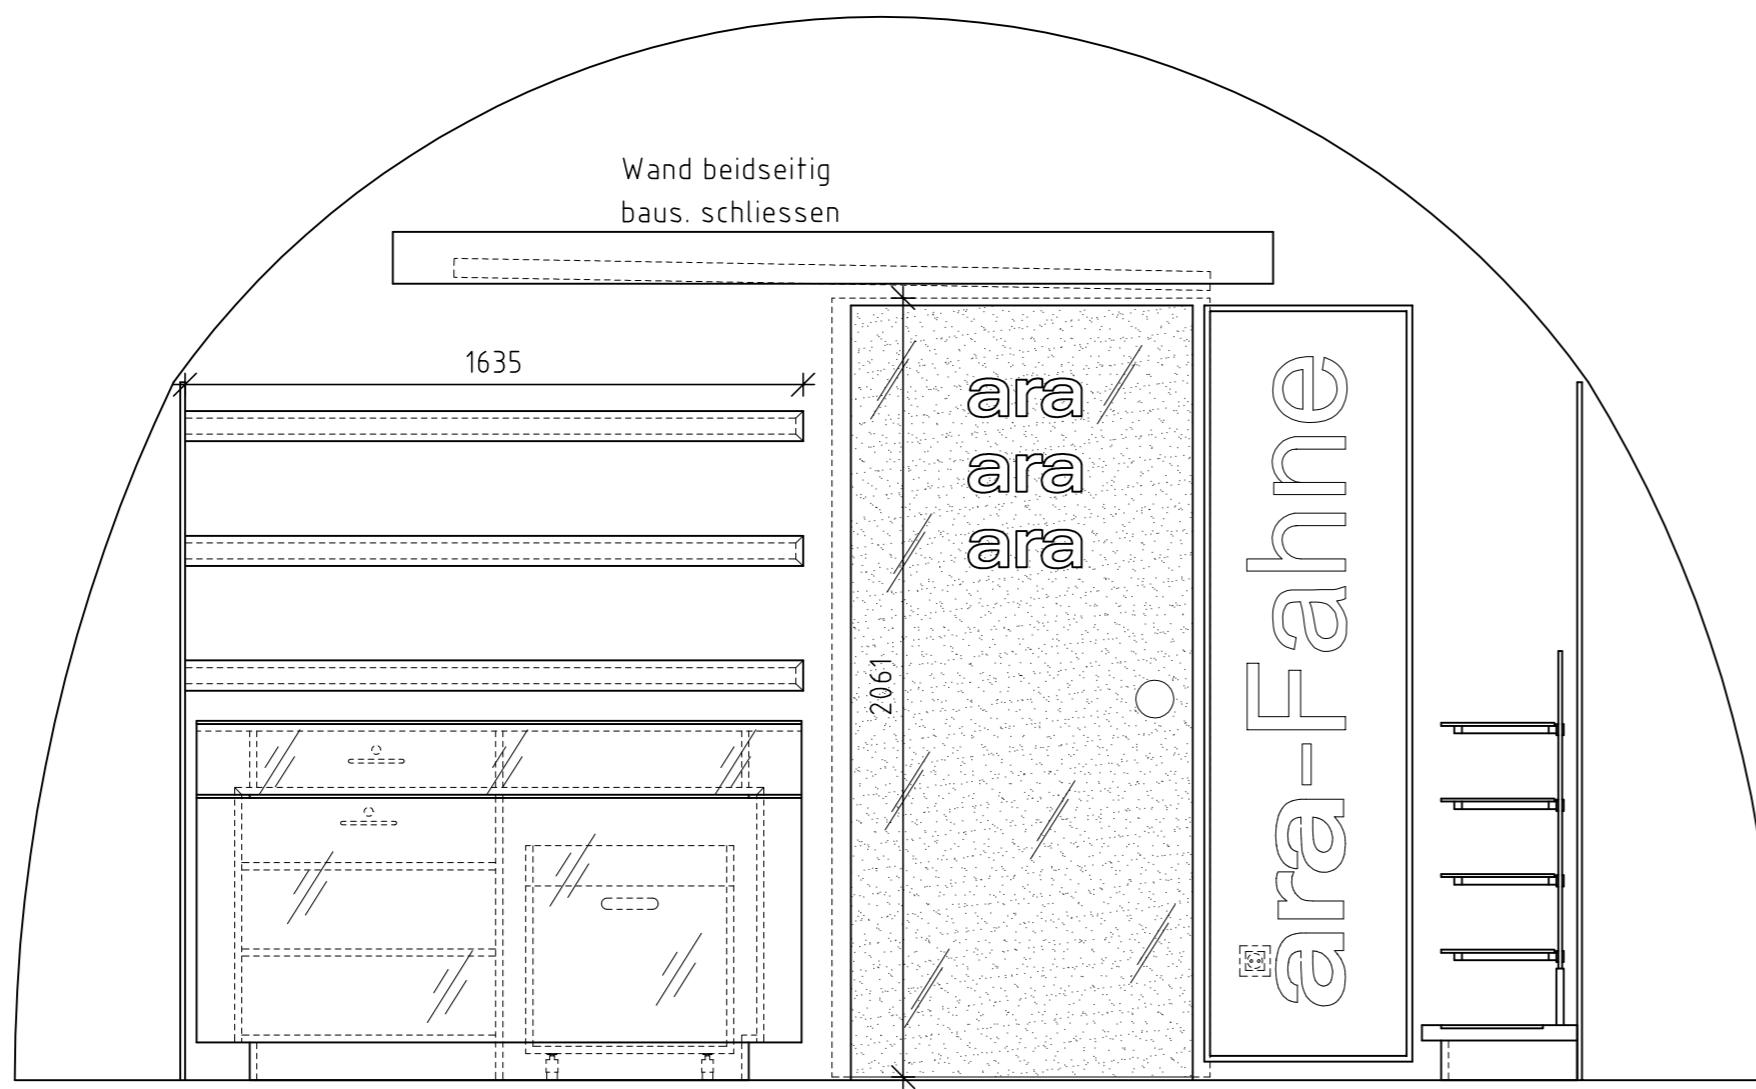

Ansicht C

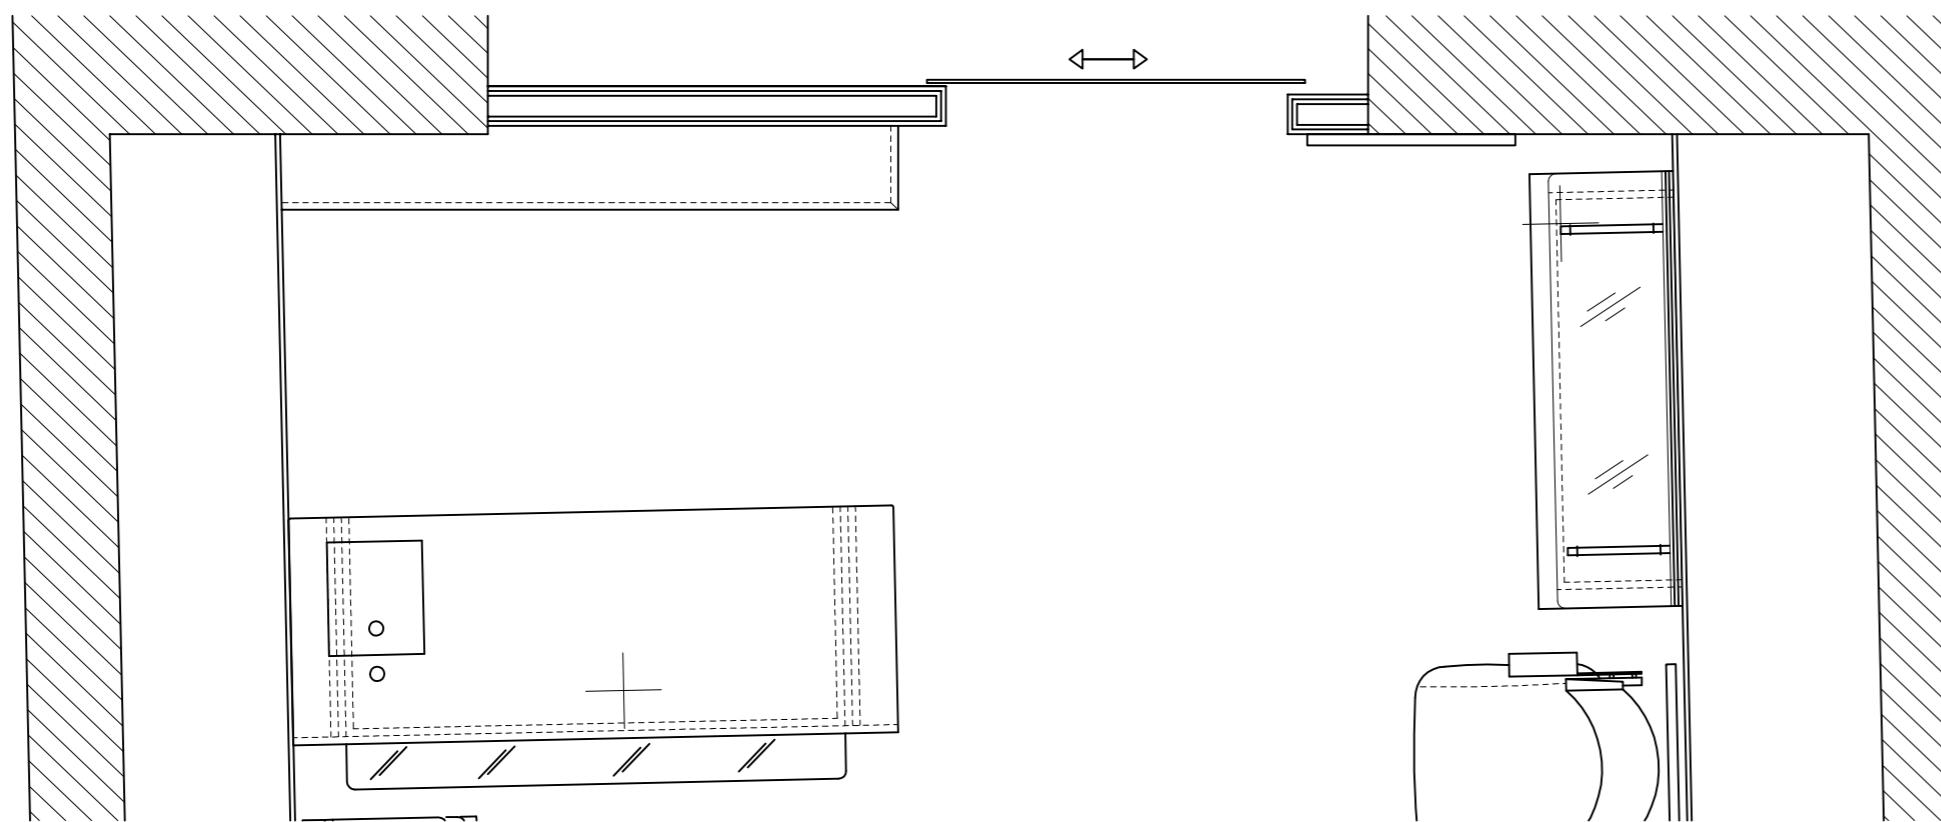


Schlechter & Co. GmbH
Werkstätten für Laden- u. Innenausbau

Uellendahler Str. 178
42109 Wuppertal
Tel.: 02 02 / 2 75 04 - 0
Fax.: 02 02 / 75 32 65
e-Mail: service@schlechter.com
www.schlechter.com


Proj. / Bauherr: ara Shop A- Wels

Darstellung: Ansicht C

Maßstab: 1 : 20

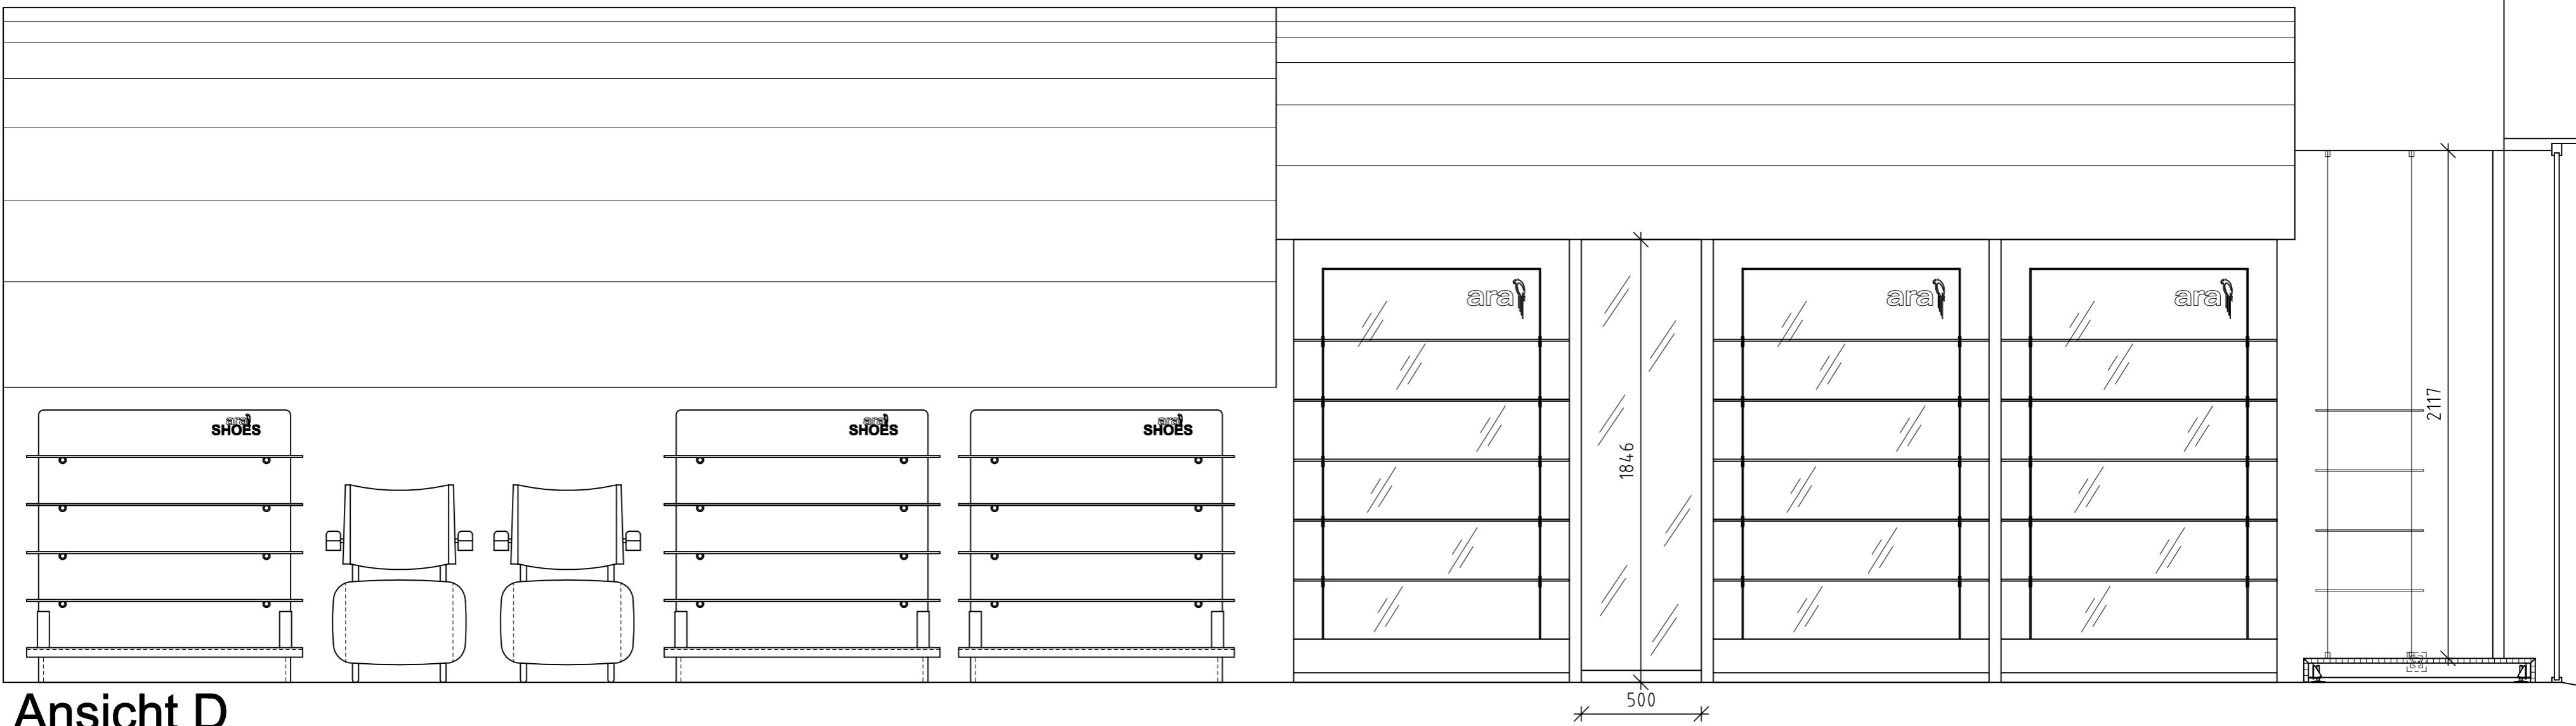

Ansicht D

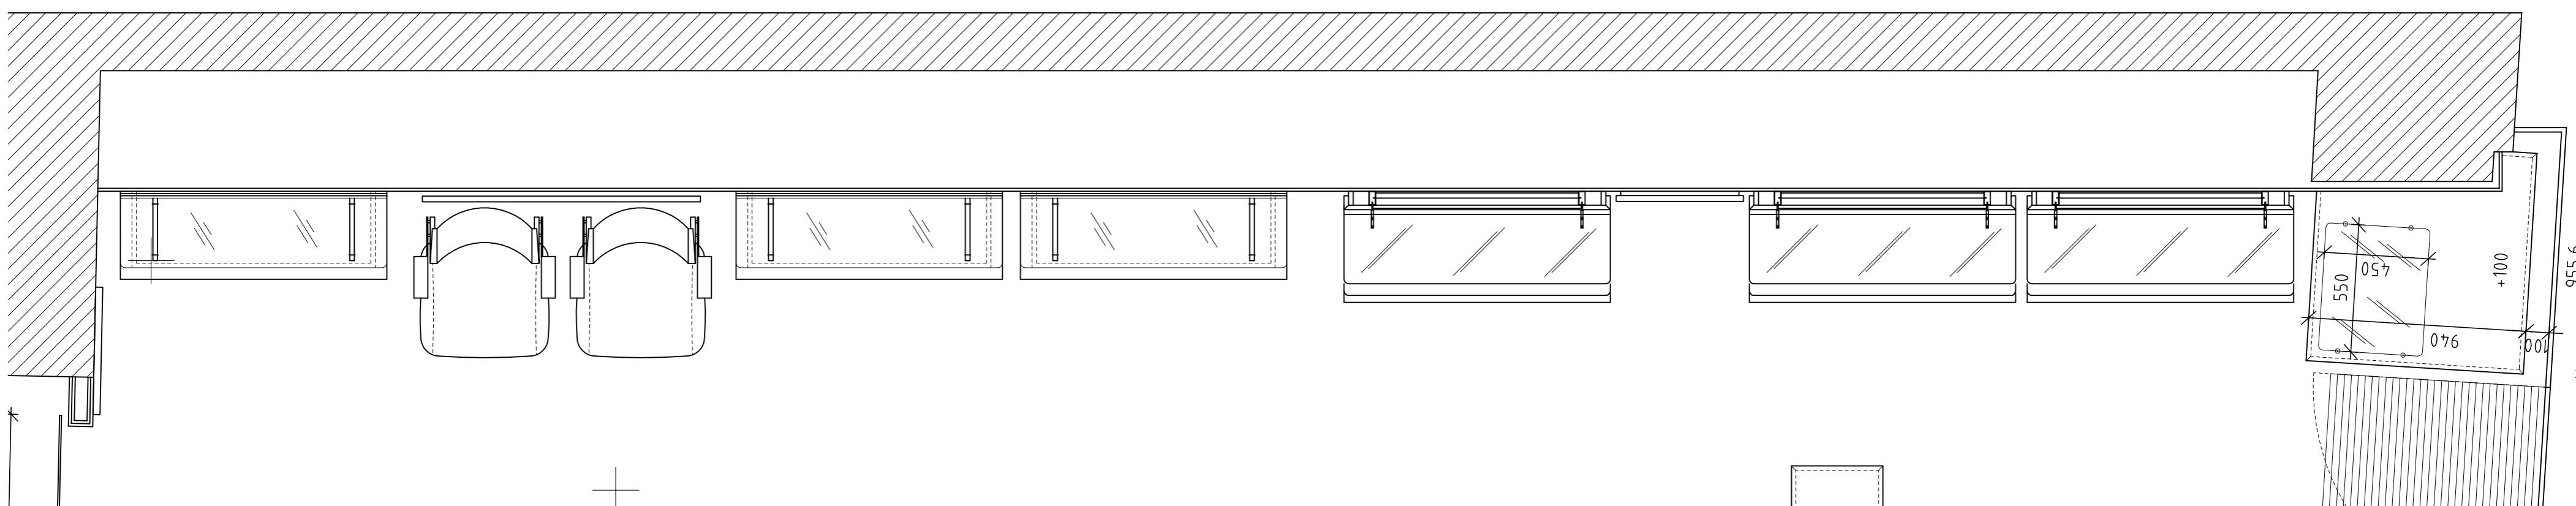

Schlechter & Co. GmbH
Werkstätten für Laden- u. Innenausbau

Uellendahler Str. 178
42109 Wuppertal
Tel.: 02 02 / 2 75 04 - 0
Fax.: 02 02 / 75 32 65
e-Mail: service@schlechter.com
www.schlechter.com

Proj. / Bauherr: ara Shop A- Wels

Darstellung: Ansicht D

Maßstab: 1 : 20