


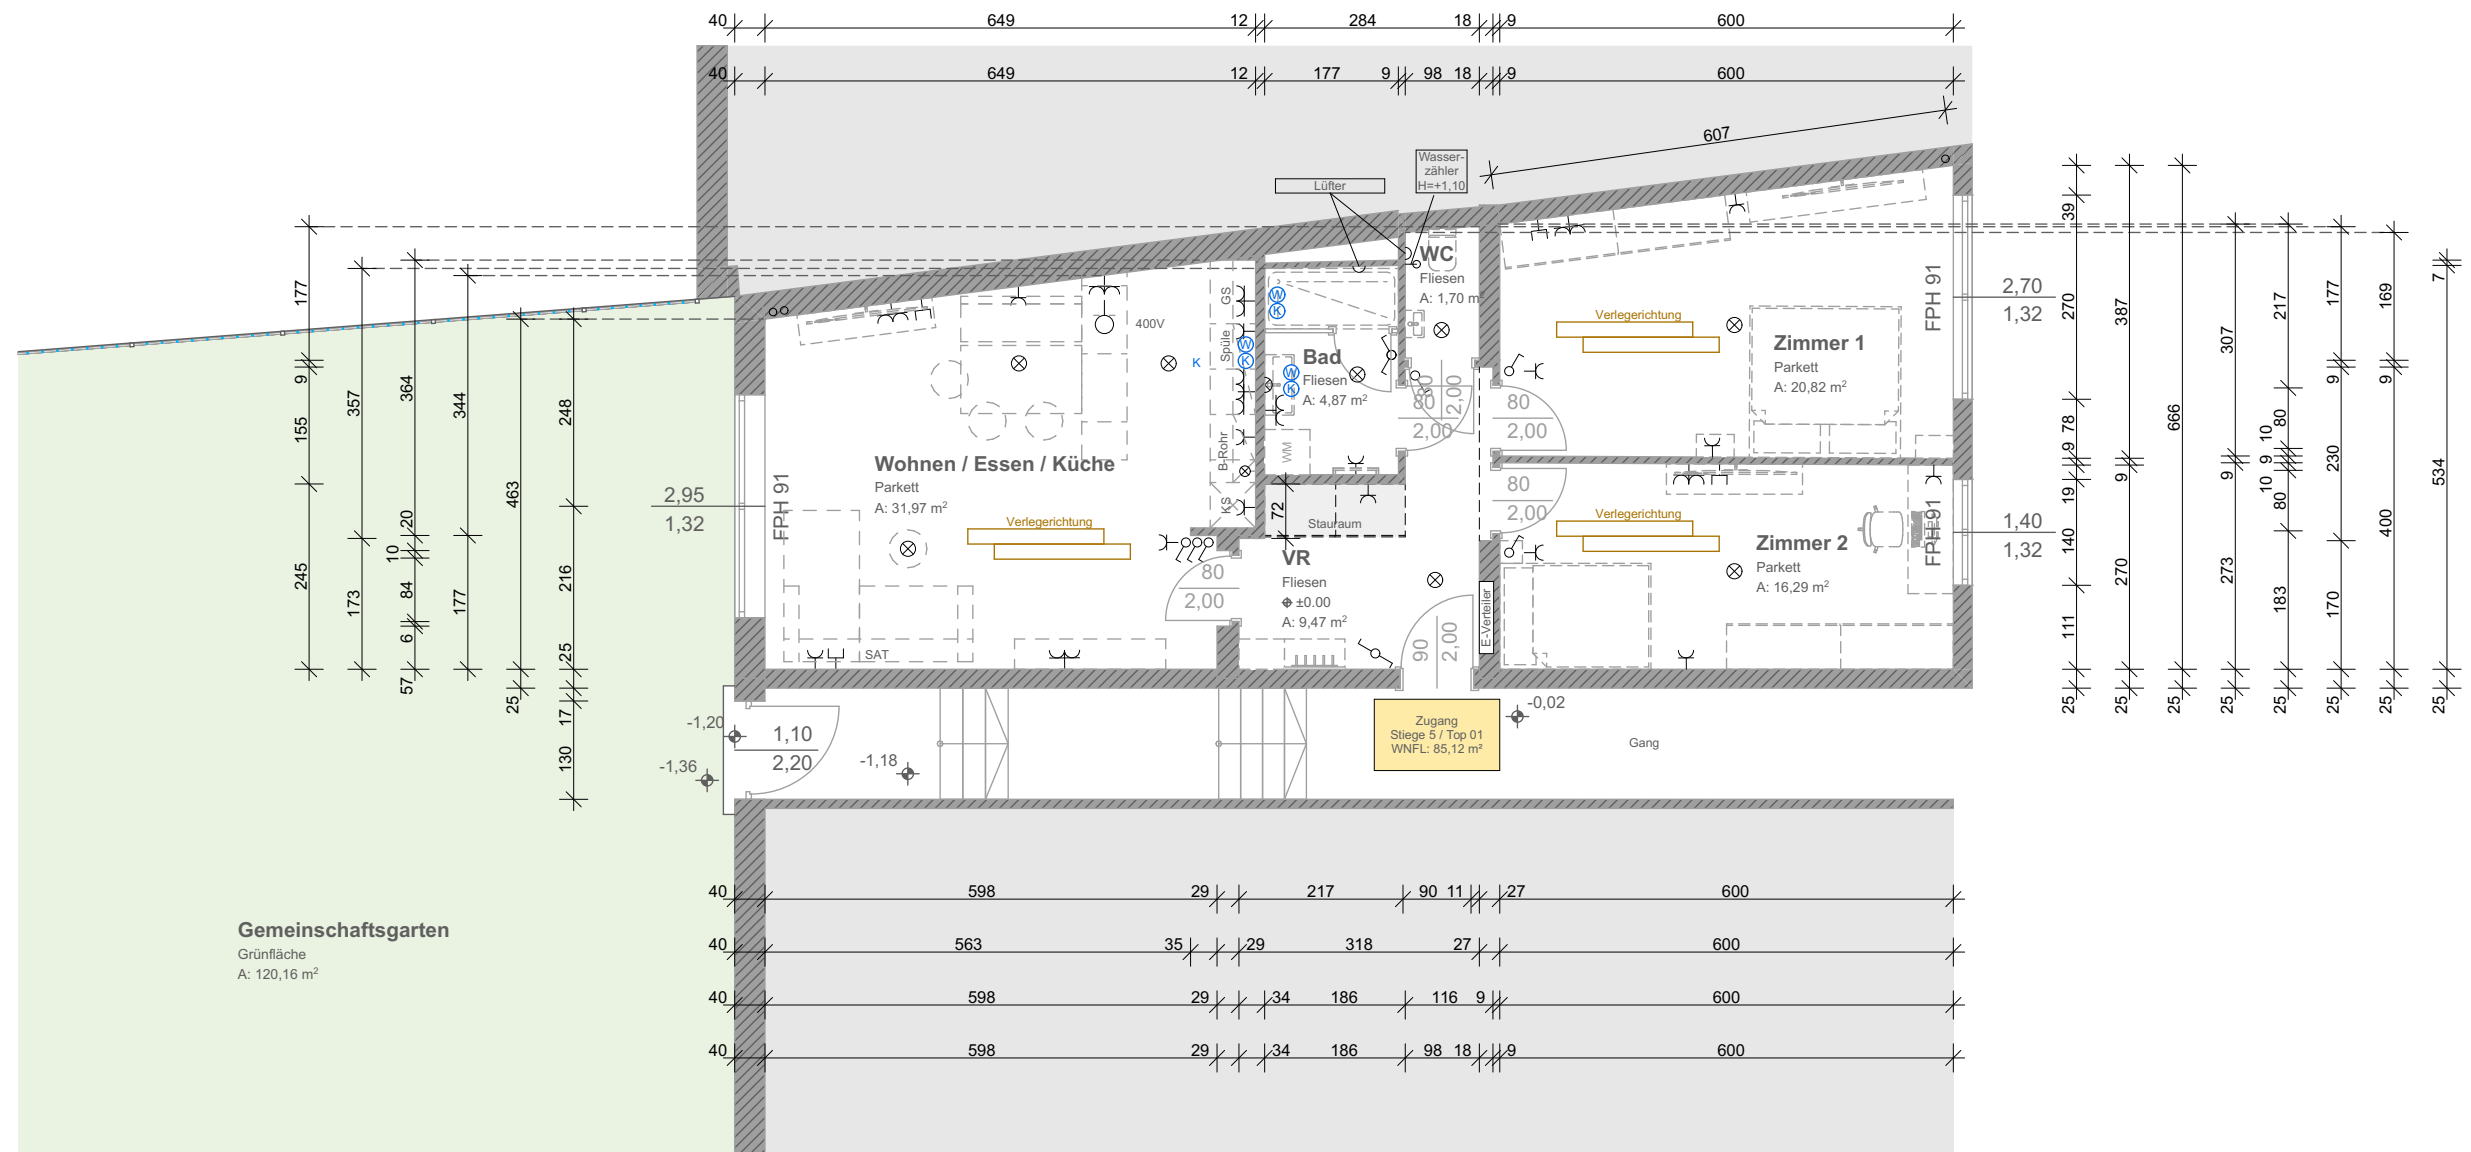

Bauvorhaben		Planverfasser		Dokument	
Wohnung Datum: 13.08.2025 Maßstab: 1:100 Adresse: 1230 Wien Top 01 85,12 m² WNFL:		KAGER BAUEN SANIEREN GESTALTEN		Grundriss 256/5 Top 01	