


Parzelle 3 - 761/5

- Sickerkörper Dachwasser (im Zuge des Hausprojekts zu errichten)
- Elektro-, Glasfaserleitung rechts von Einfahrt
- E-Verteiler derzeit nicht geplant

kann aber von Energie Steiermark am Grundstück bei Straße gesetzt werden

- Laterne an Straße im Grundstück geplant

alle Angaben von Fachplanern übernommen und zusammengeführt. Abweichungen durch Leitungsträger möglich.

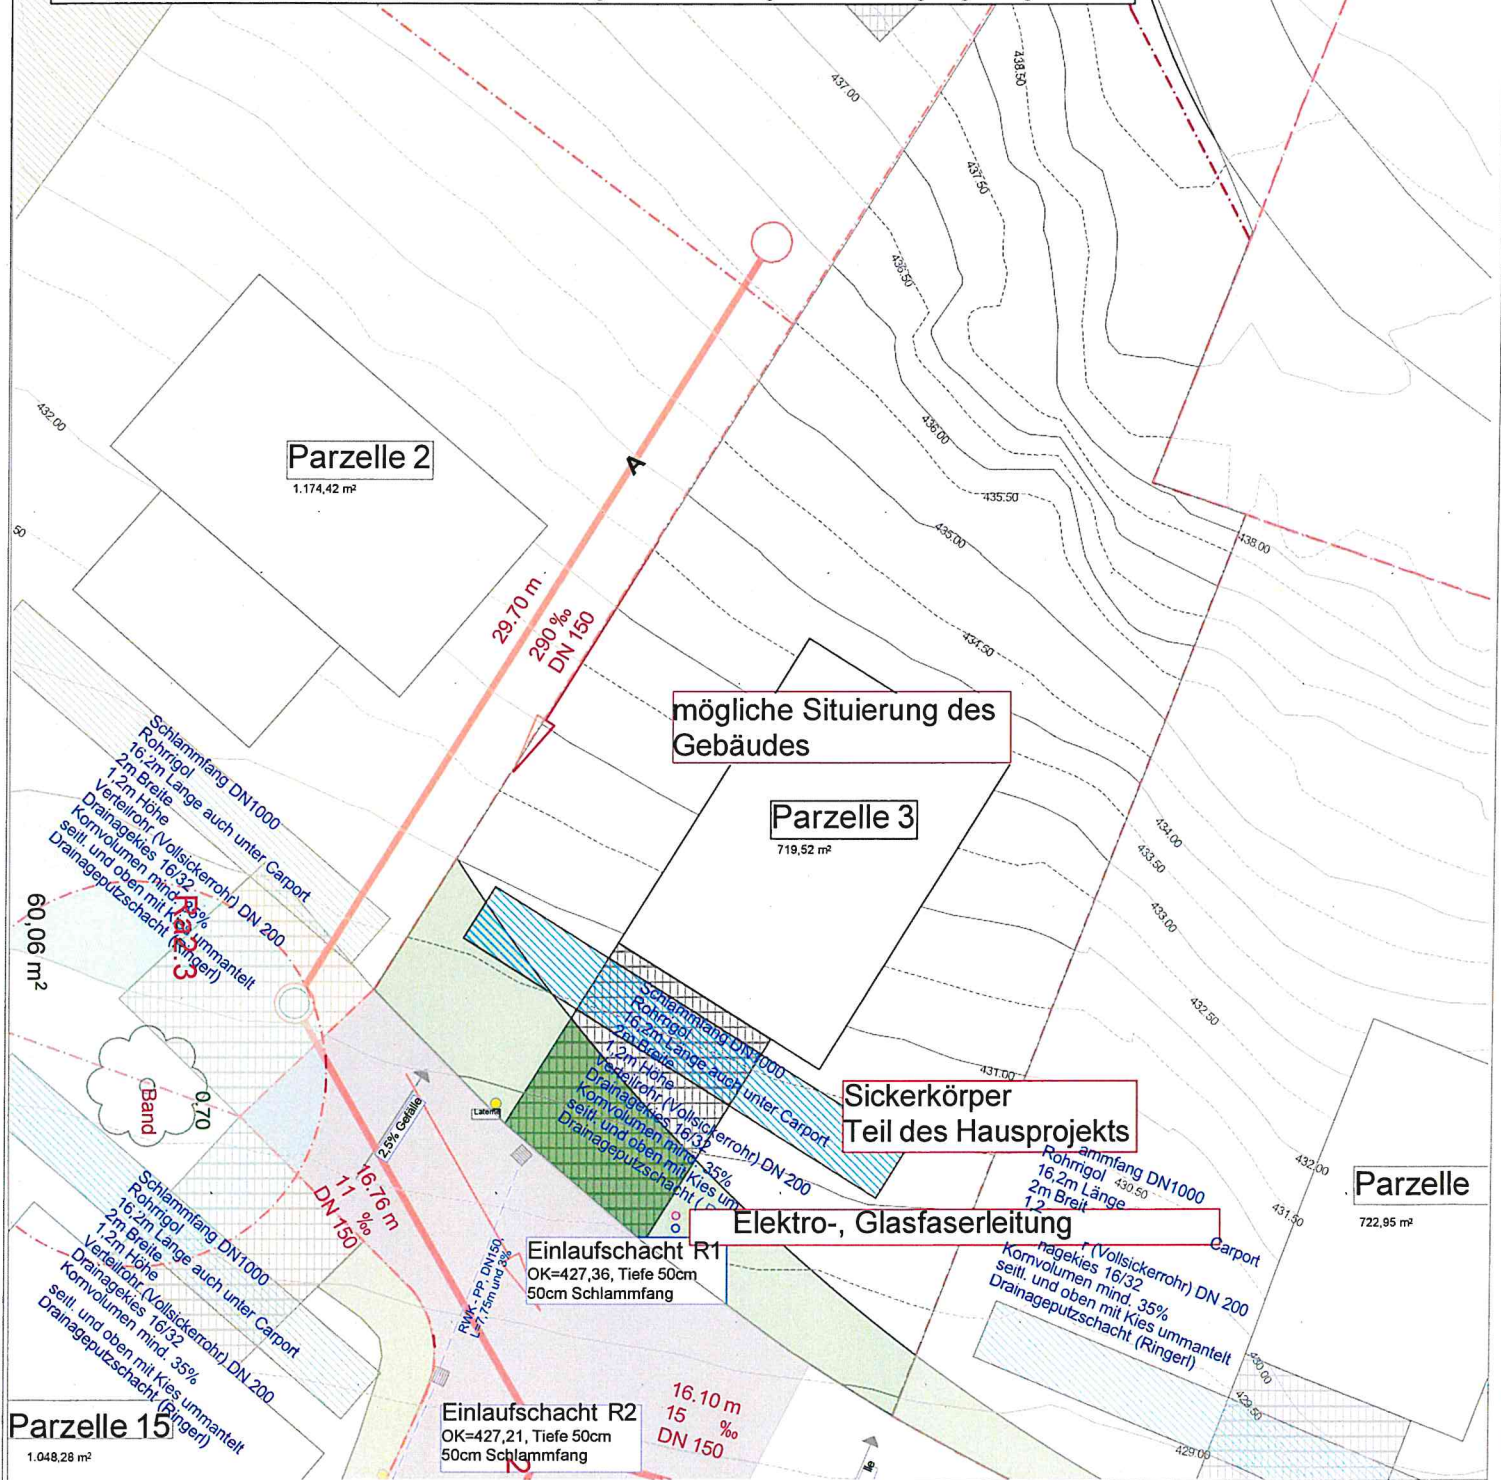

Projekt:

Rannachstraße - Kaufvertragsbeilage - Parzelle 3 - 761/5

Bauherr: Silver Living
Leechgasse 30
8010 Graz

Plan: Verkaufsplan

Planzeichner: ARCH. DI. Staudinger

Planinhalt: Grundriss Parzelle 3

Plan-Nr.: ds478

Datum: 24. Oktober 2022

Maßstab: 1:250

dominik staudinger

architekturbüro ZT GmbH

arch. di dominik staudinger

körösisstraße 17/DG, 8010 graz
tel/fax +43 (0)316 835254
office@dominikstaudinger.com
www.dominikstaudinger.com

ZT

staatlich
befugter und
beideter
Ziviltechniker
für
Architektur.