




Parterregrundriss.

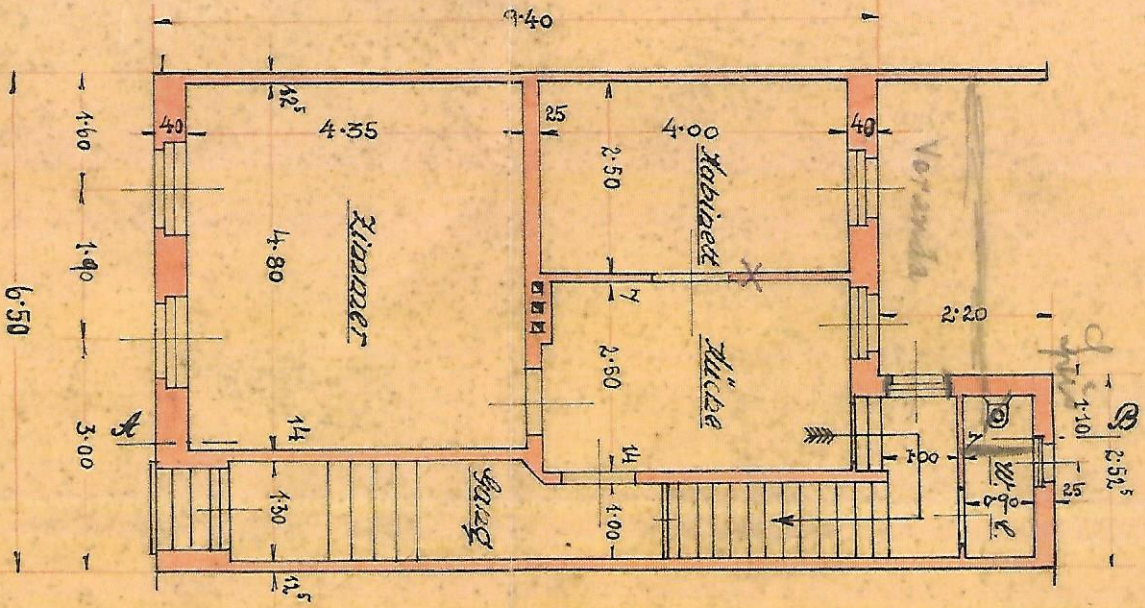

Kellergrundriss.

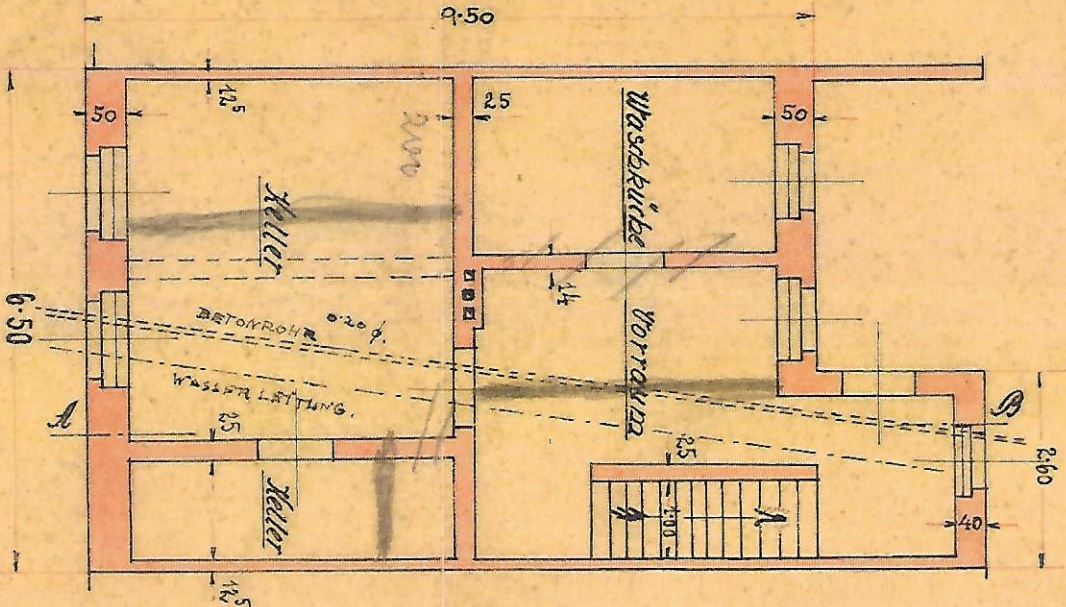

Dachgeschoss.

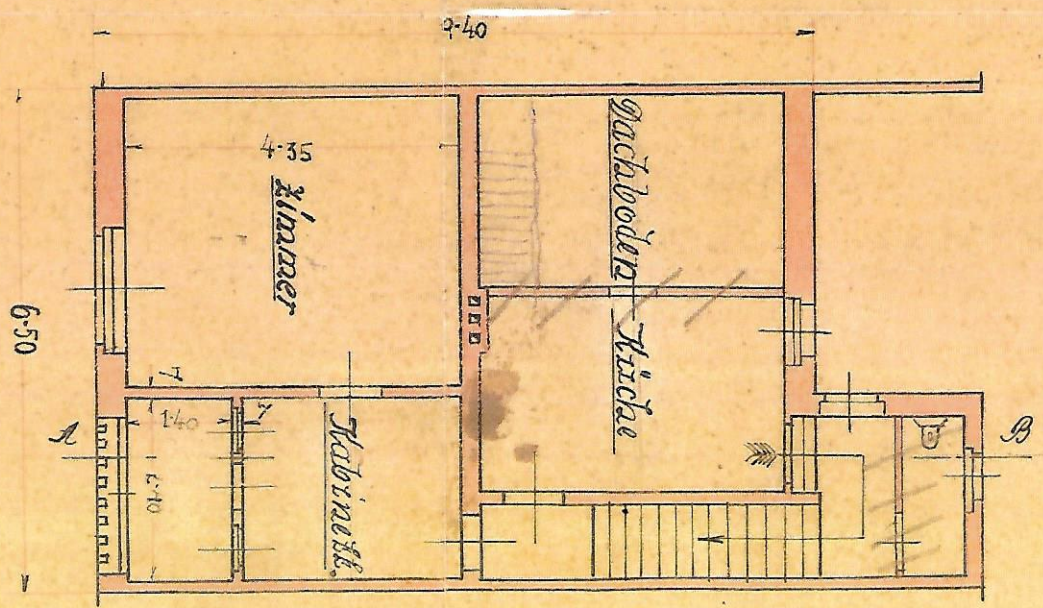

Maßstab 1:100

*Handwritten signature*