


# Parzelle 5 - 761/7

- Sickerkörper Dachwasser (im Zuge des Hausprojekts zu errichten)
- Elektro-, Glasfaserleitung rechts von Einfahrt
- Stromzählerkasten Laternen an Straße zu Parzelle 4 geplant
- Laterne an Straße im Grundstück geplant

alle Angaben von Fachplanern übernommen und zusammengeführt. Abweichungen durch Leitungsträger möglich.

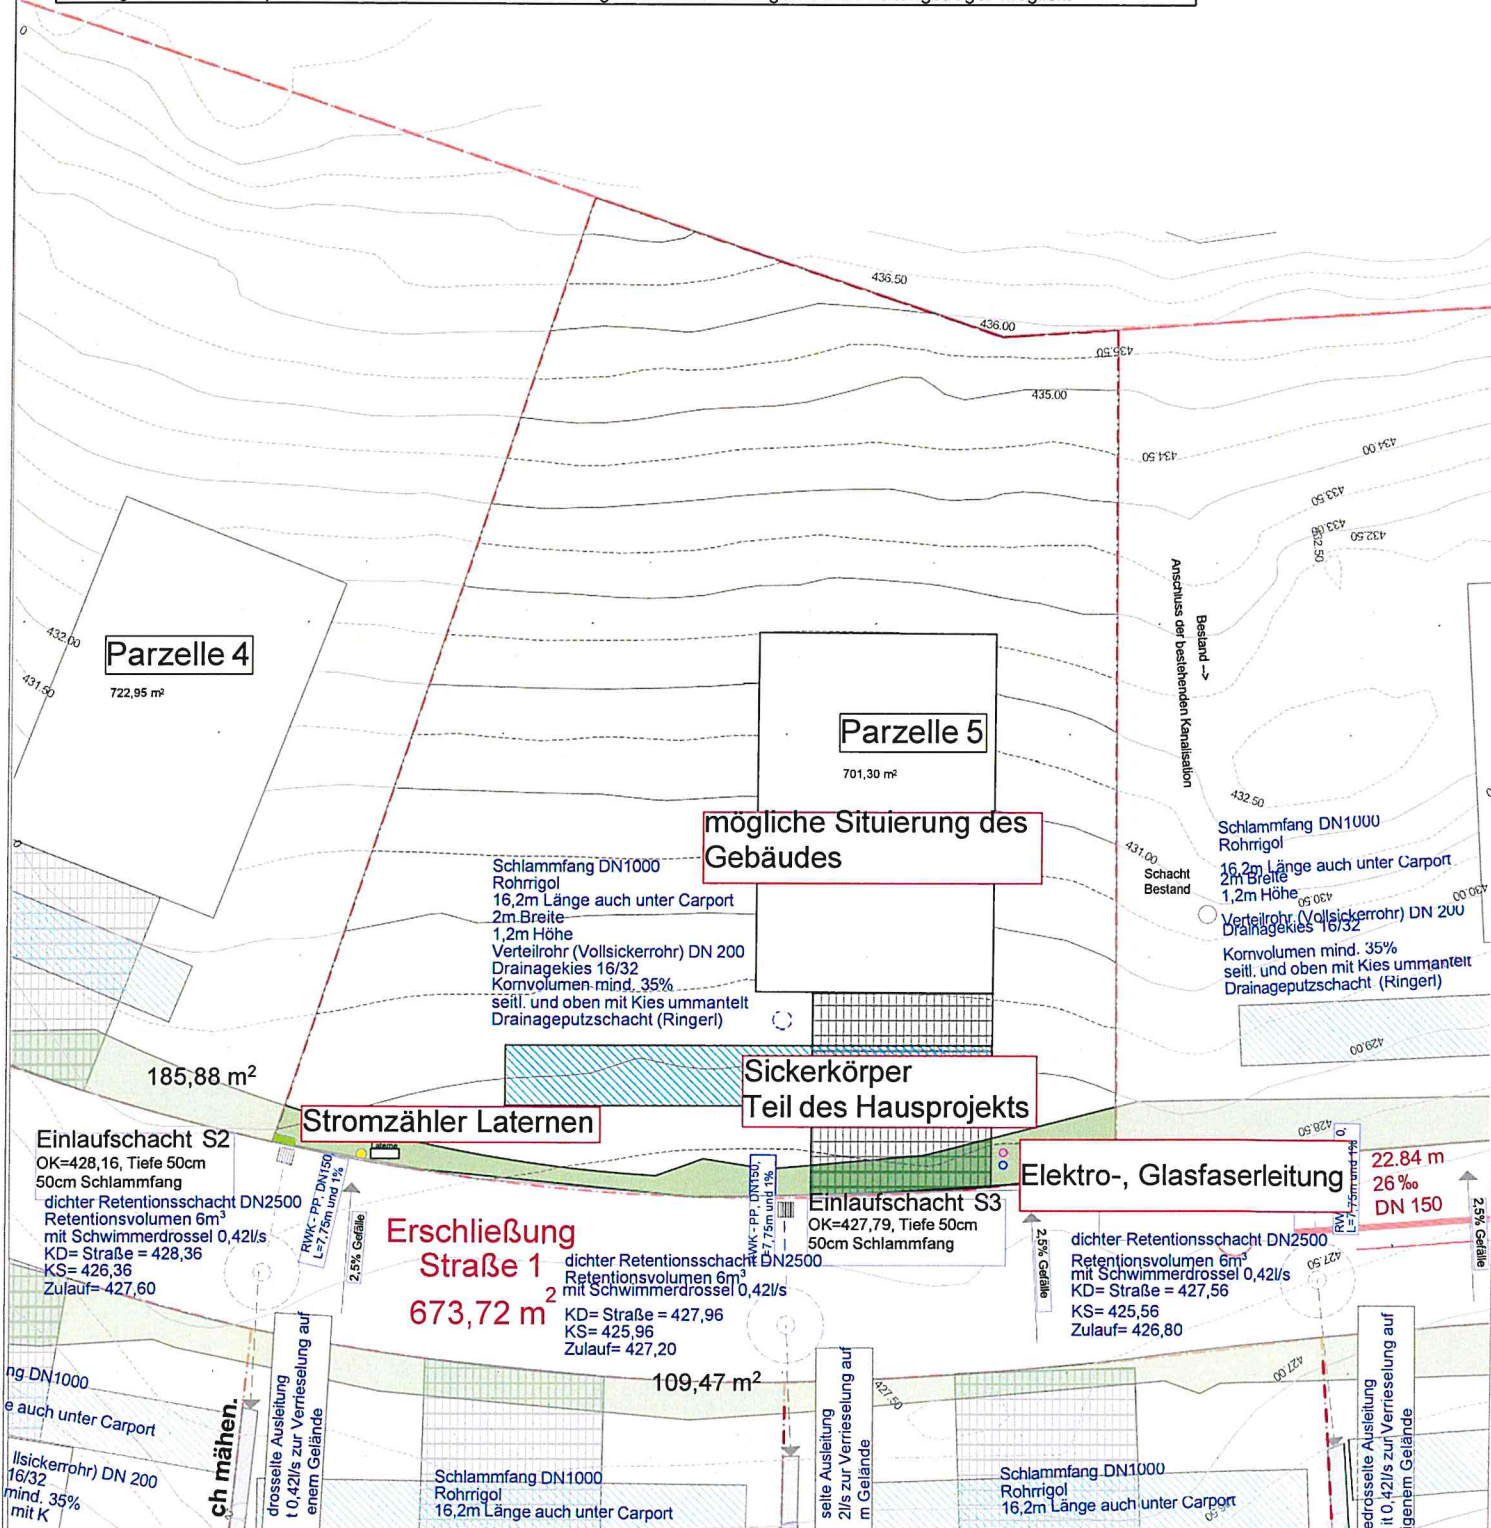

Projekt: Rannachstraße - Kaufvertragsbeilage - Parzelle 5 - 761/7

Bauherr: Silver Living  
Leechgasse 30  
8010 Graz

Plan: Verkaufsplan

Planzeichner: ARCH. DI. Staudinger

Planinhalt: Grundriss Parzelle 5

Plan-Nr.: ds478

Datum: 24. Oktober 2022

Maßstab: 1:250

dominik staudinger  
architekturbüro ZT GmbH

arch. di dominik staudinger  
körörsstraße 17/DG, 8010 graz  
tel/fax +43 (0)316 835254  
office@dominikstaudinger.com  
www.dominikstaudinger.com

staatlich  
befugter und  
beideter  
Ziviltechniker  
für  
Architektur.