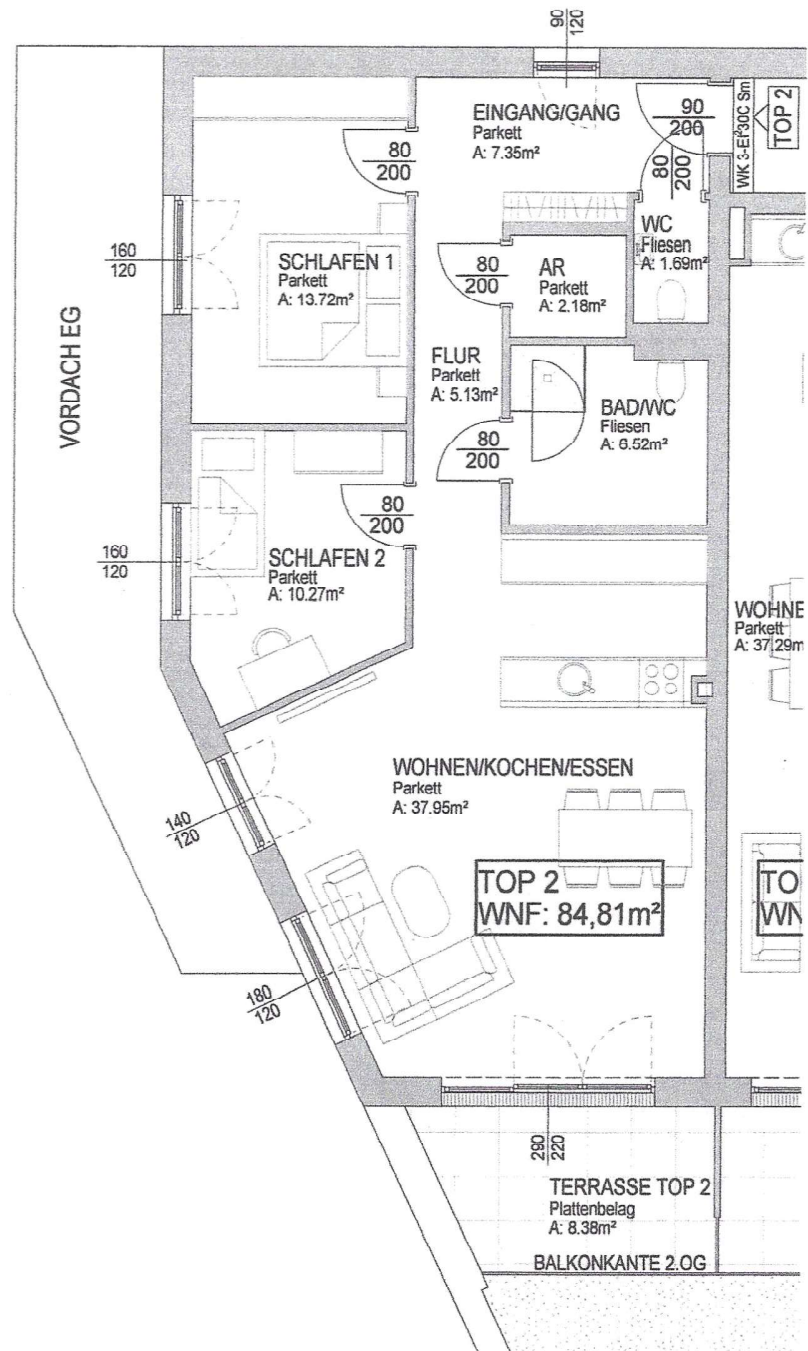


PROJEKT:

WOHLFÜHLZONE STRASSWALCHEN - SALZBURGERSTRASSE

BAUZONE

TOP 2

DATUM:

06.04.2020

MAßSTAB:

1:100



gez:

MLI

PLANNR:

07

DAS URHEBER- UND GEISTIGE EIGENTUMSRECHT VERBLEIBT NACH DEN GESETZLICHEN BESTIMMUNGEN DEM PLANVERFASSER UND IST DAMIT GESETZLICH GESCHÜTZT.

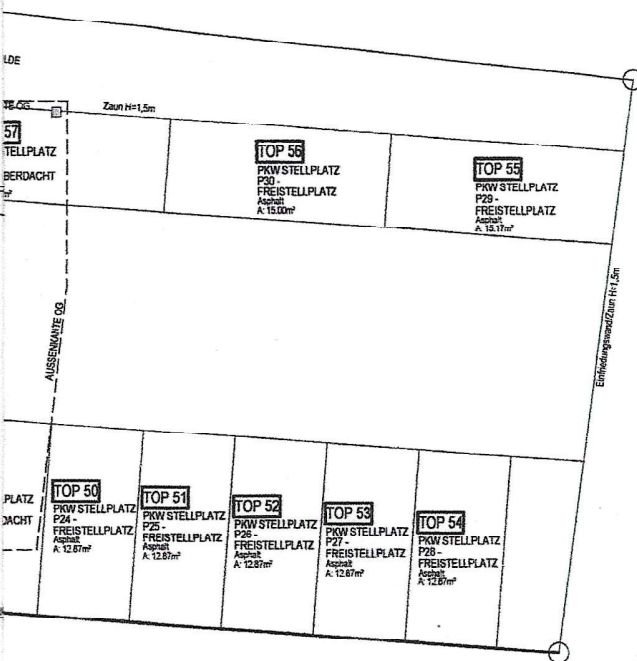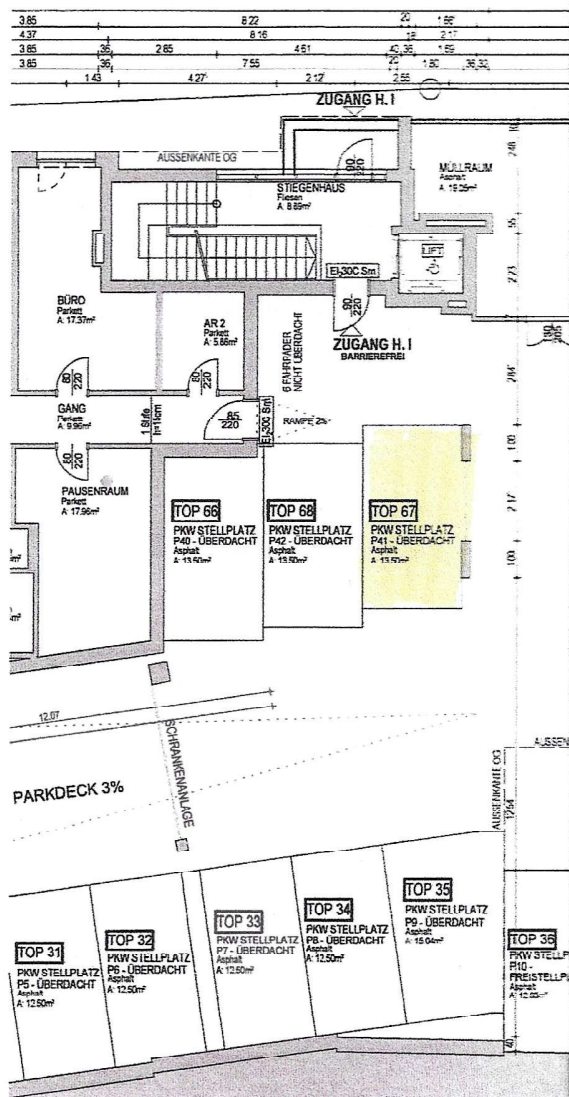

SALZBURGERSTRASSE

BAUZONE

DATUM:

06.04.2020

MAßSTAB:


1:200


gez:

MLI

PLANNR:

02

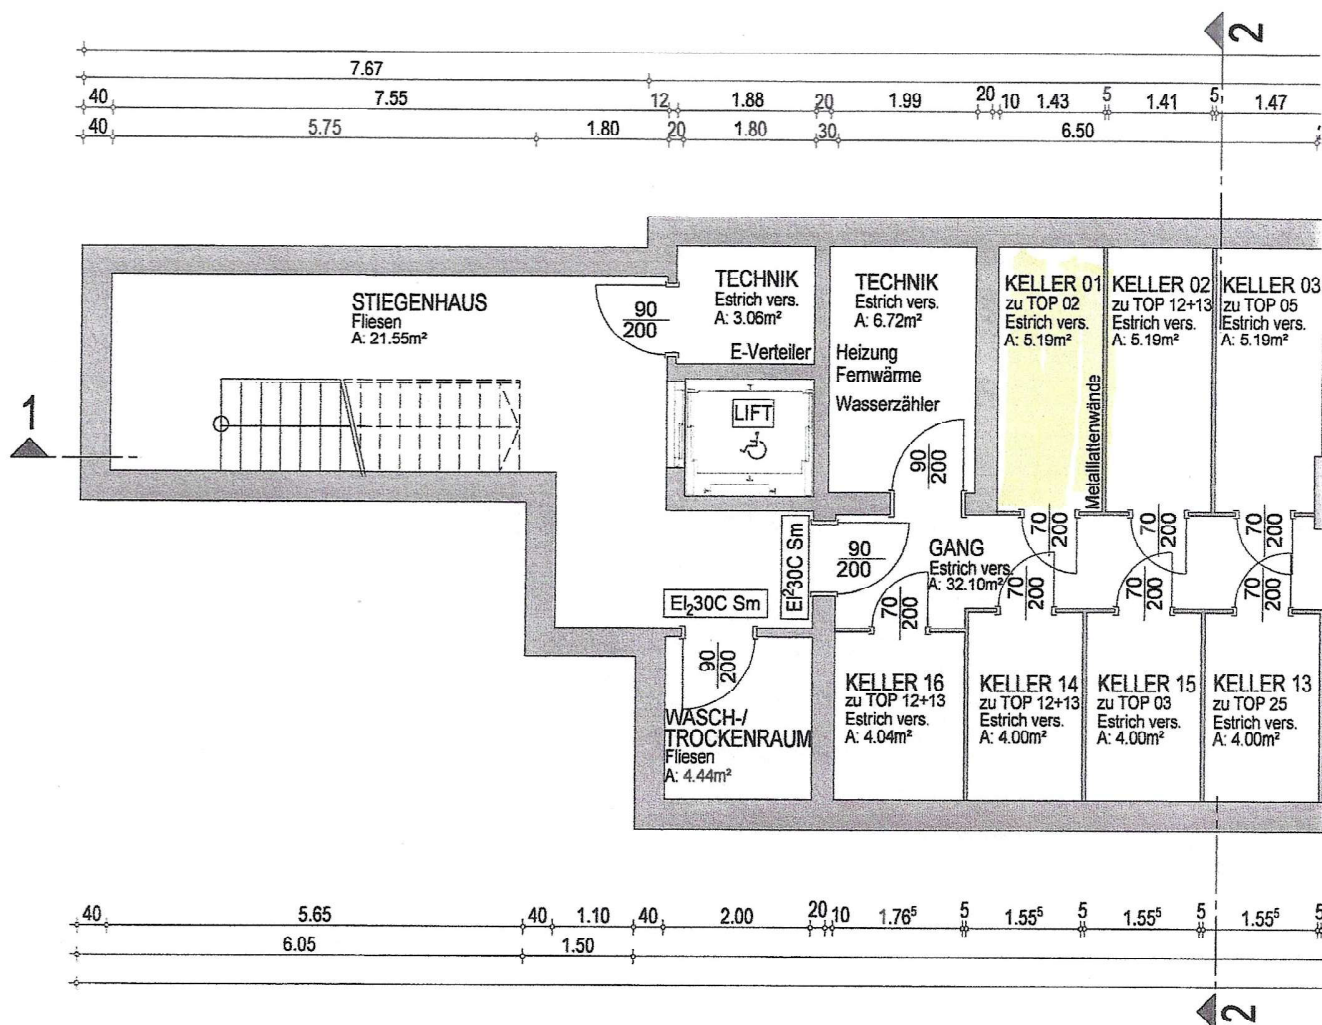

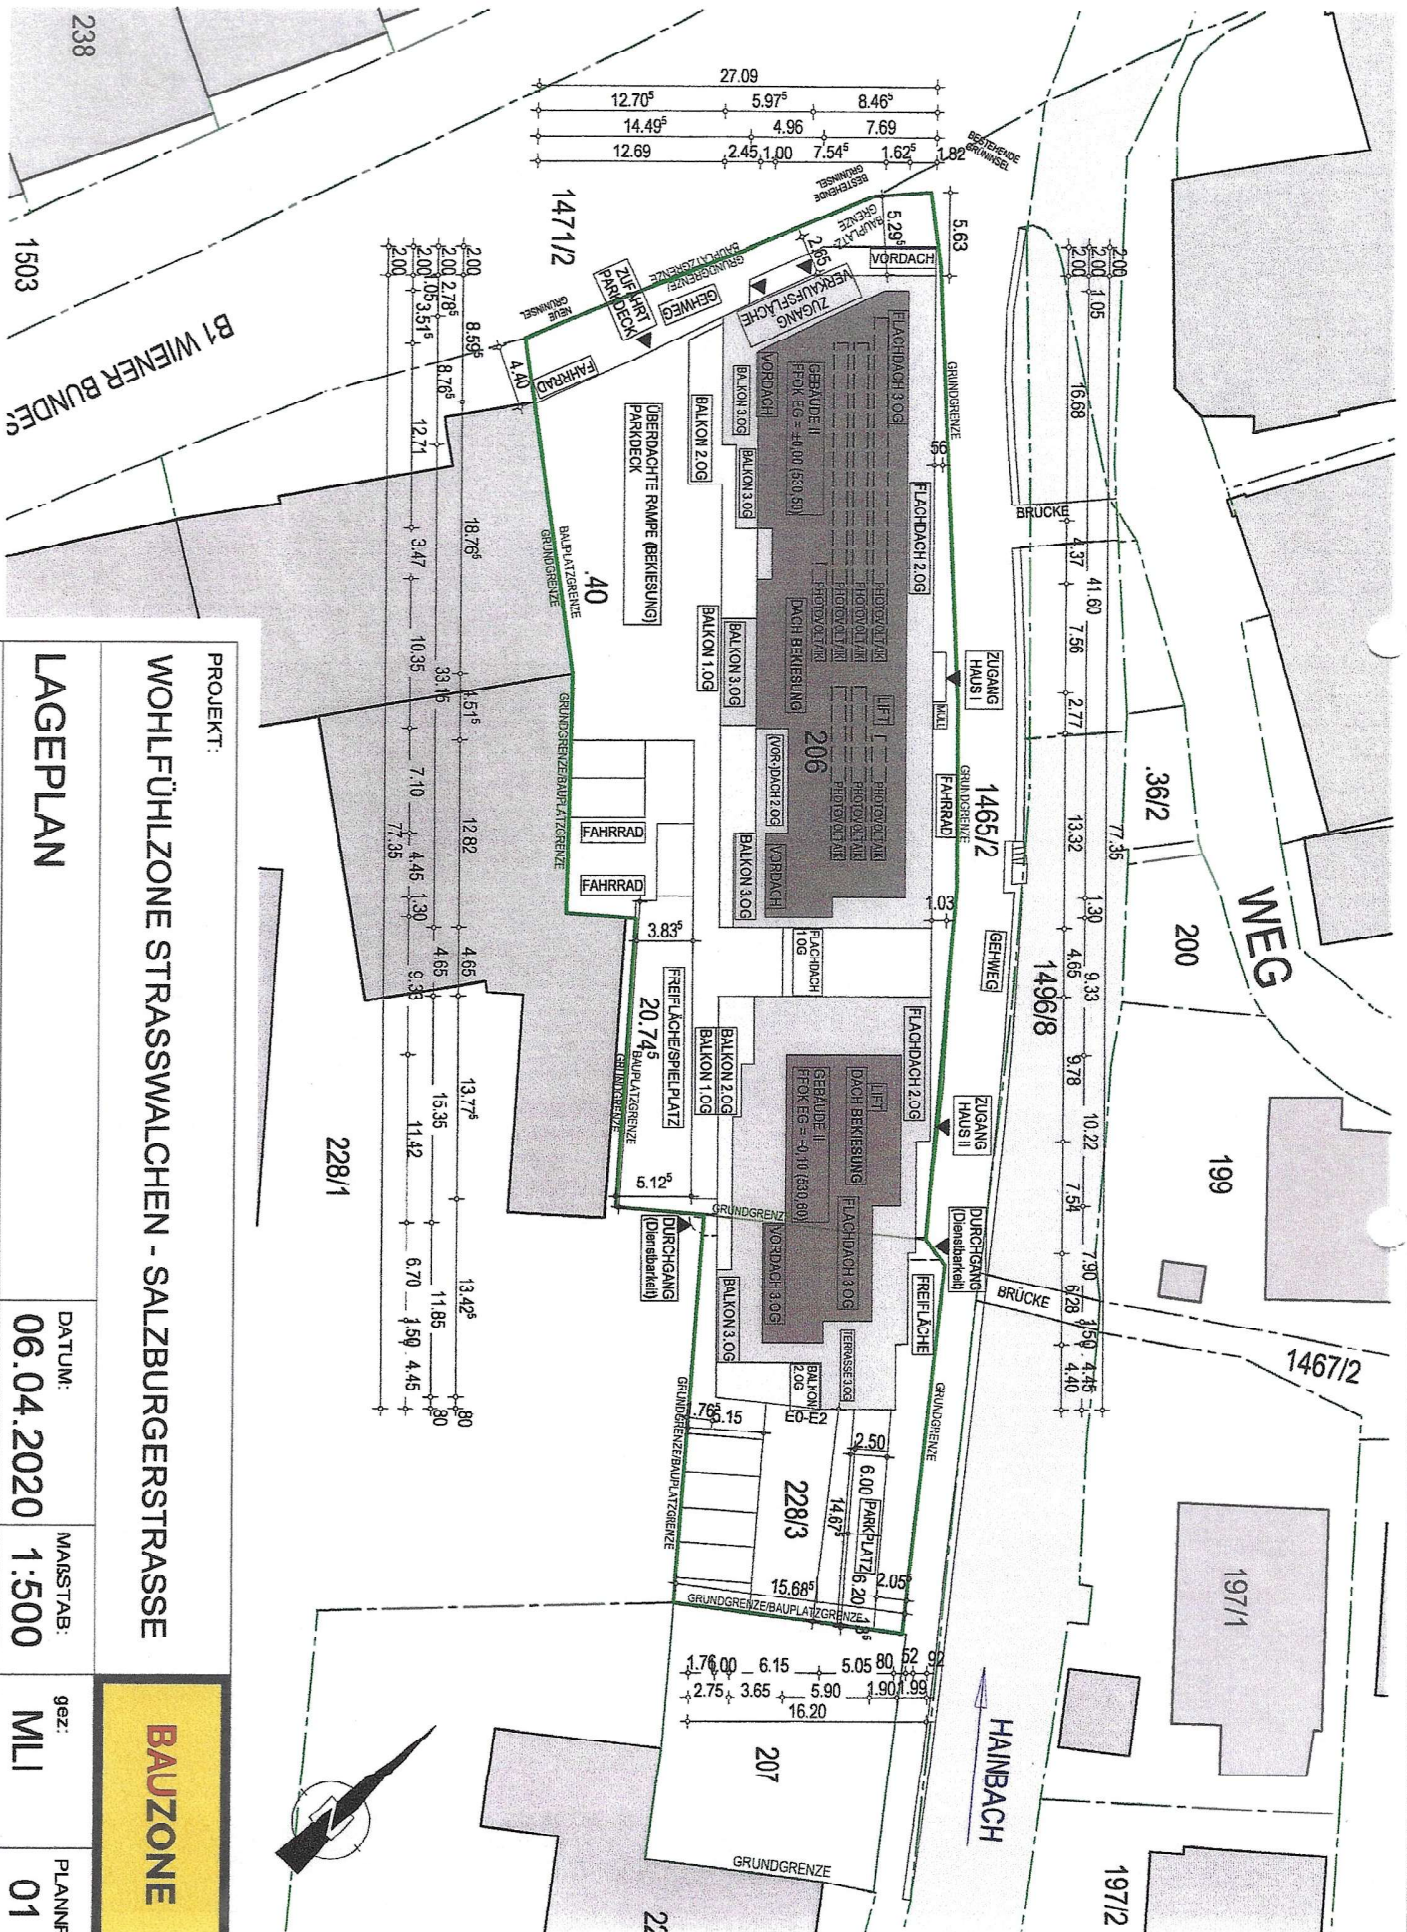

PROJEKT:

WOHLFÜHLZONE STRASSWALCHEN - SALZBURGERSTRASSE

LAGEPLAN

DATUM: 06.04.2020

MAßSTAB: 1:500

gez: MLI

PLANNR: 01

BAUZONE

DAS URHEBER- UND GEISTIGE EIGENTUMSRECHT VERBLEIBT NACH DEN GESETZLICHEN BESTIMMUNGEN DEM PLANVERFASSER UND IST DAMIT GESETZLICH GESCHÜTZT.