



GRUNDRISS ERDGESCHOSS

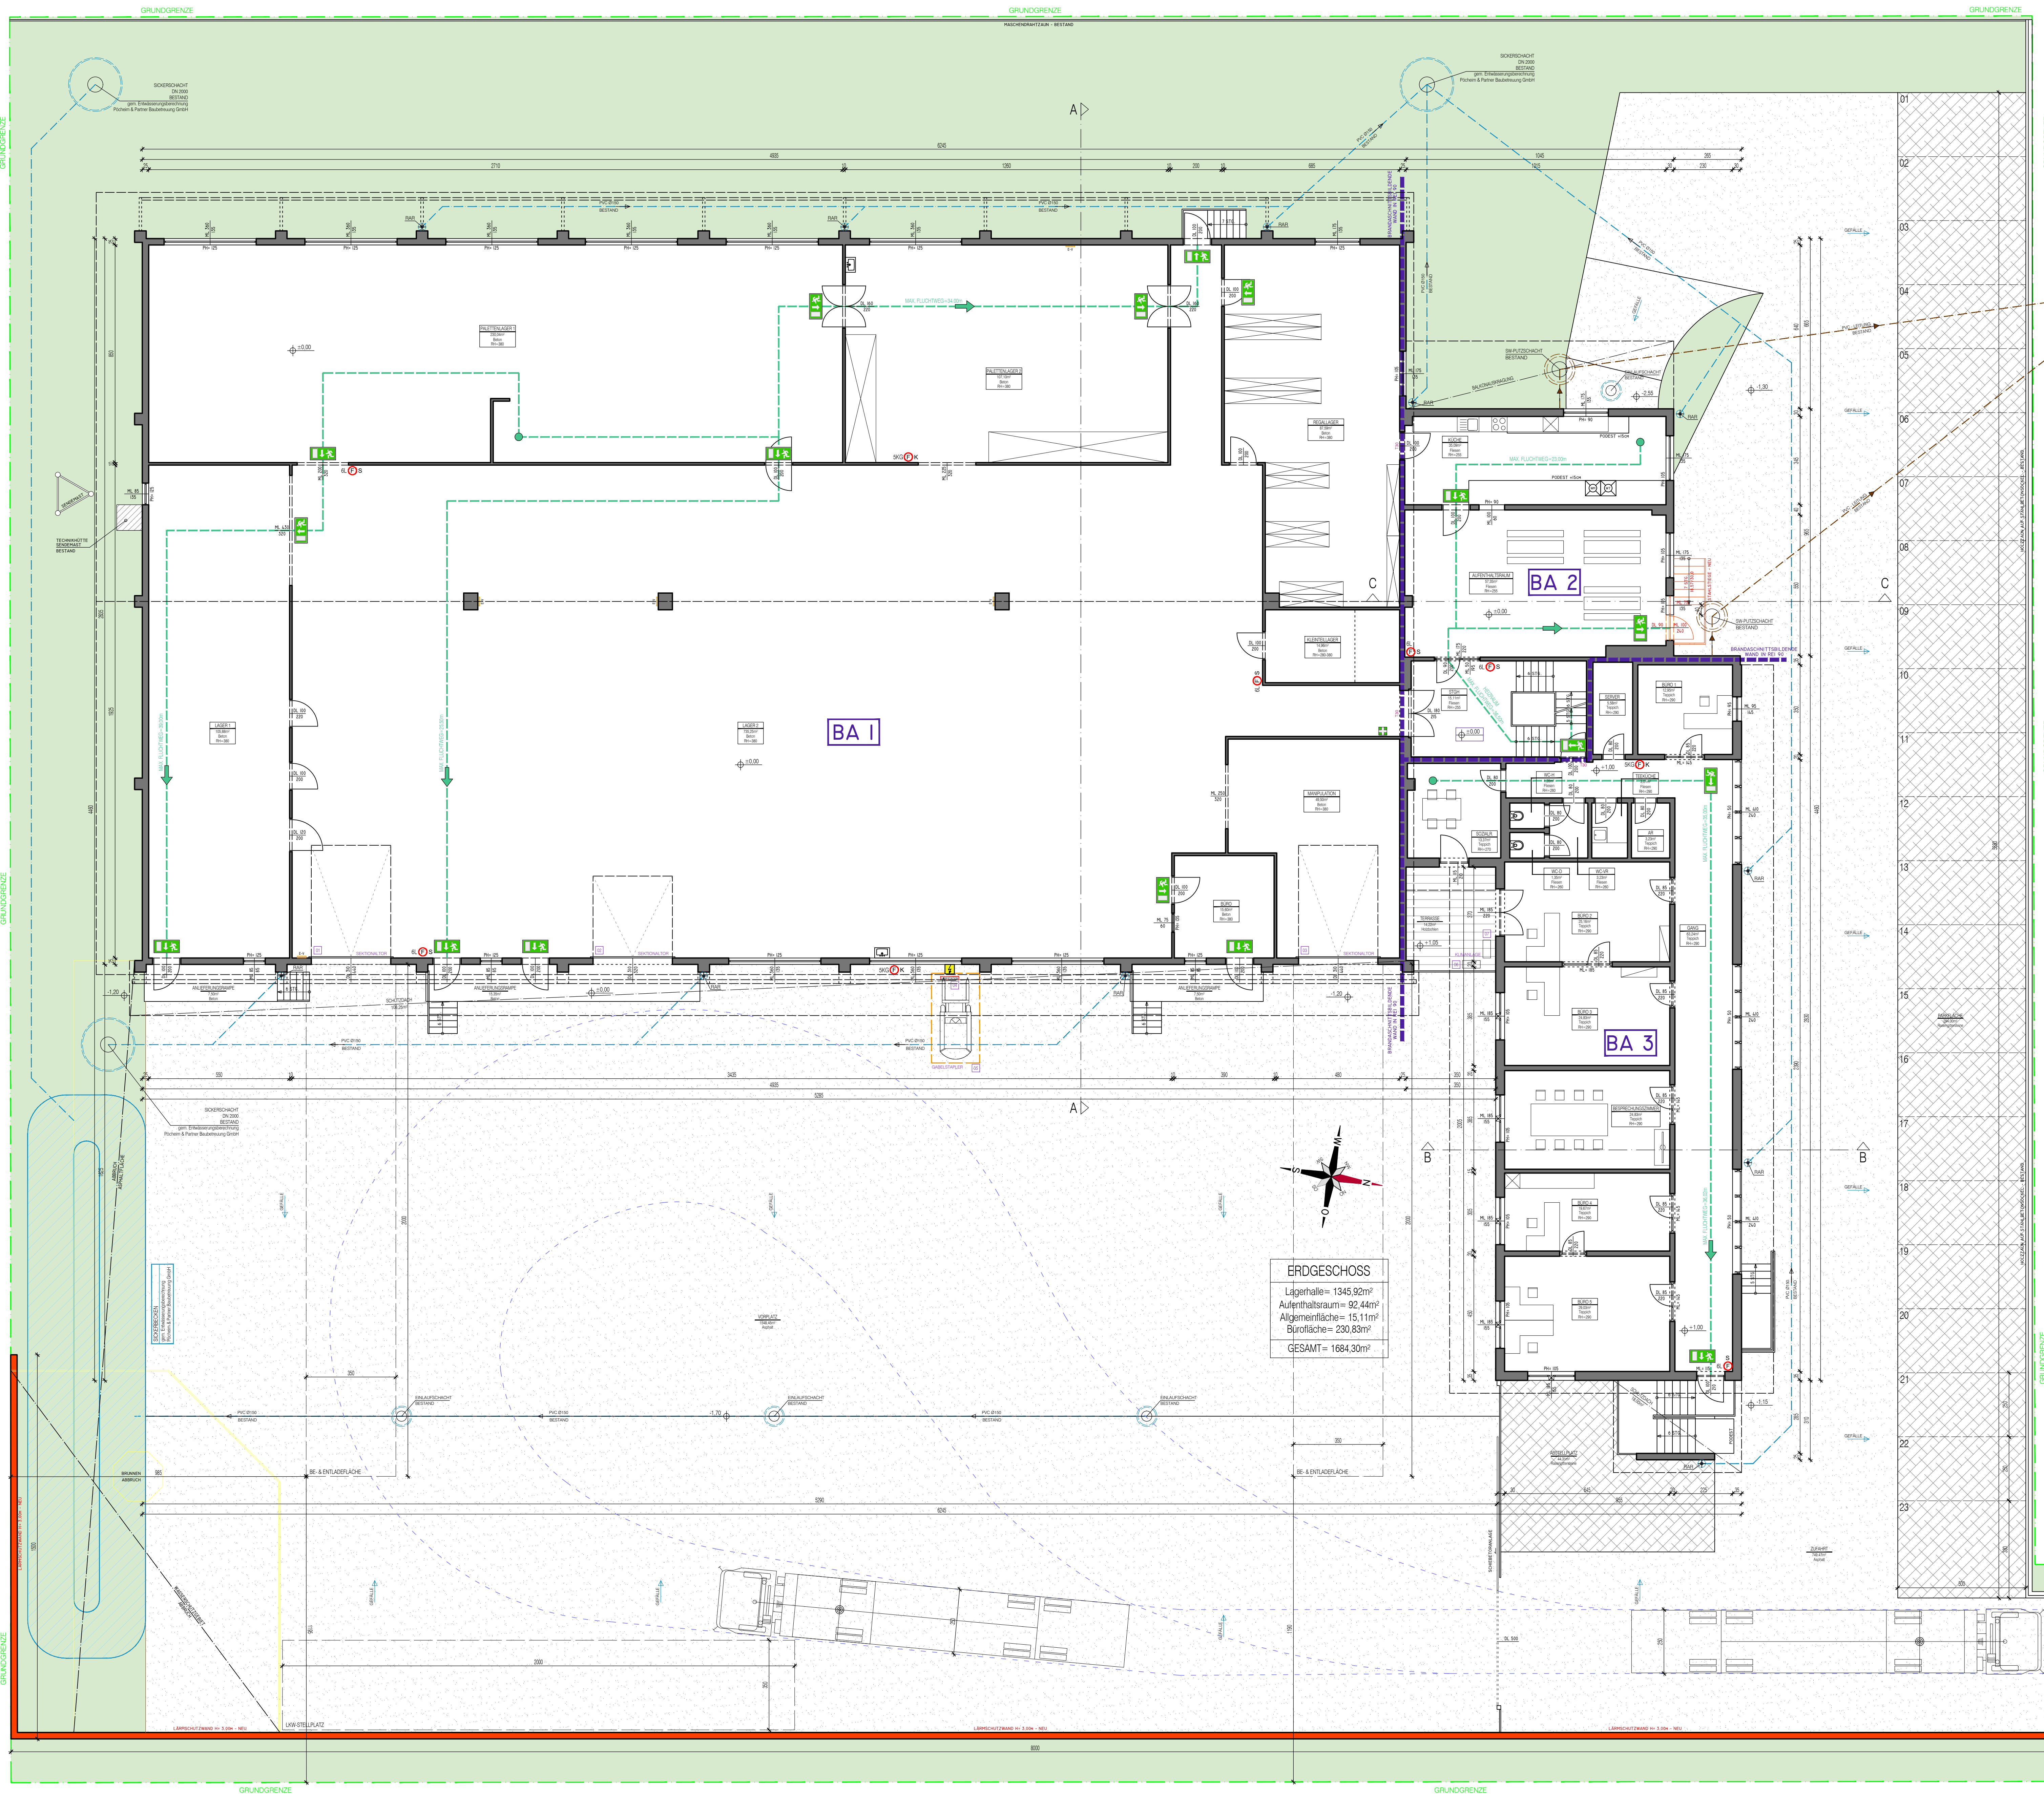

GRUNDRISS UNTERGESCHOSS

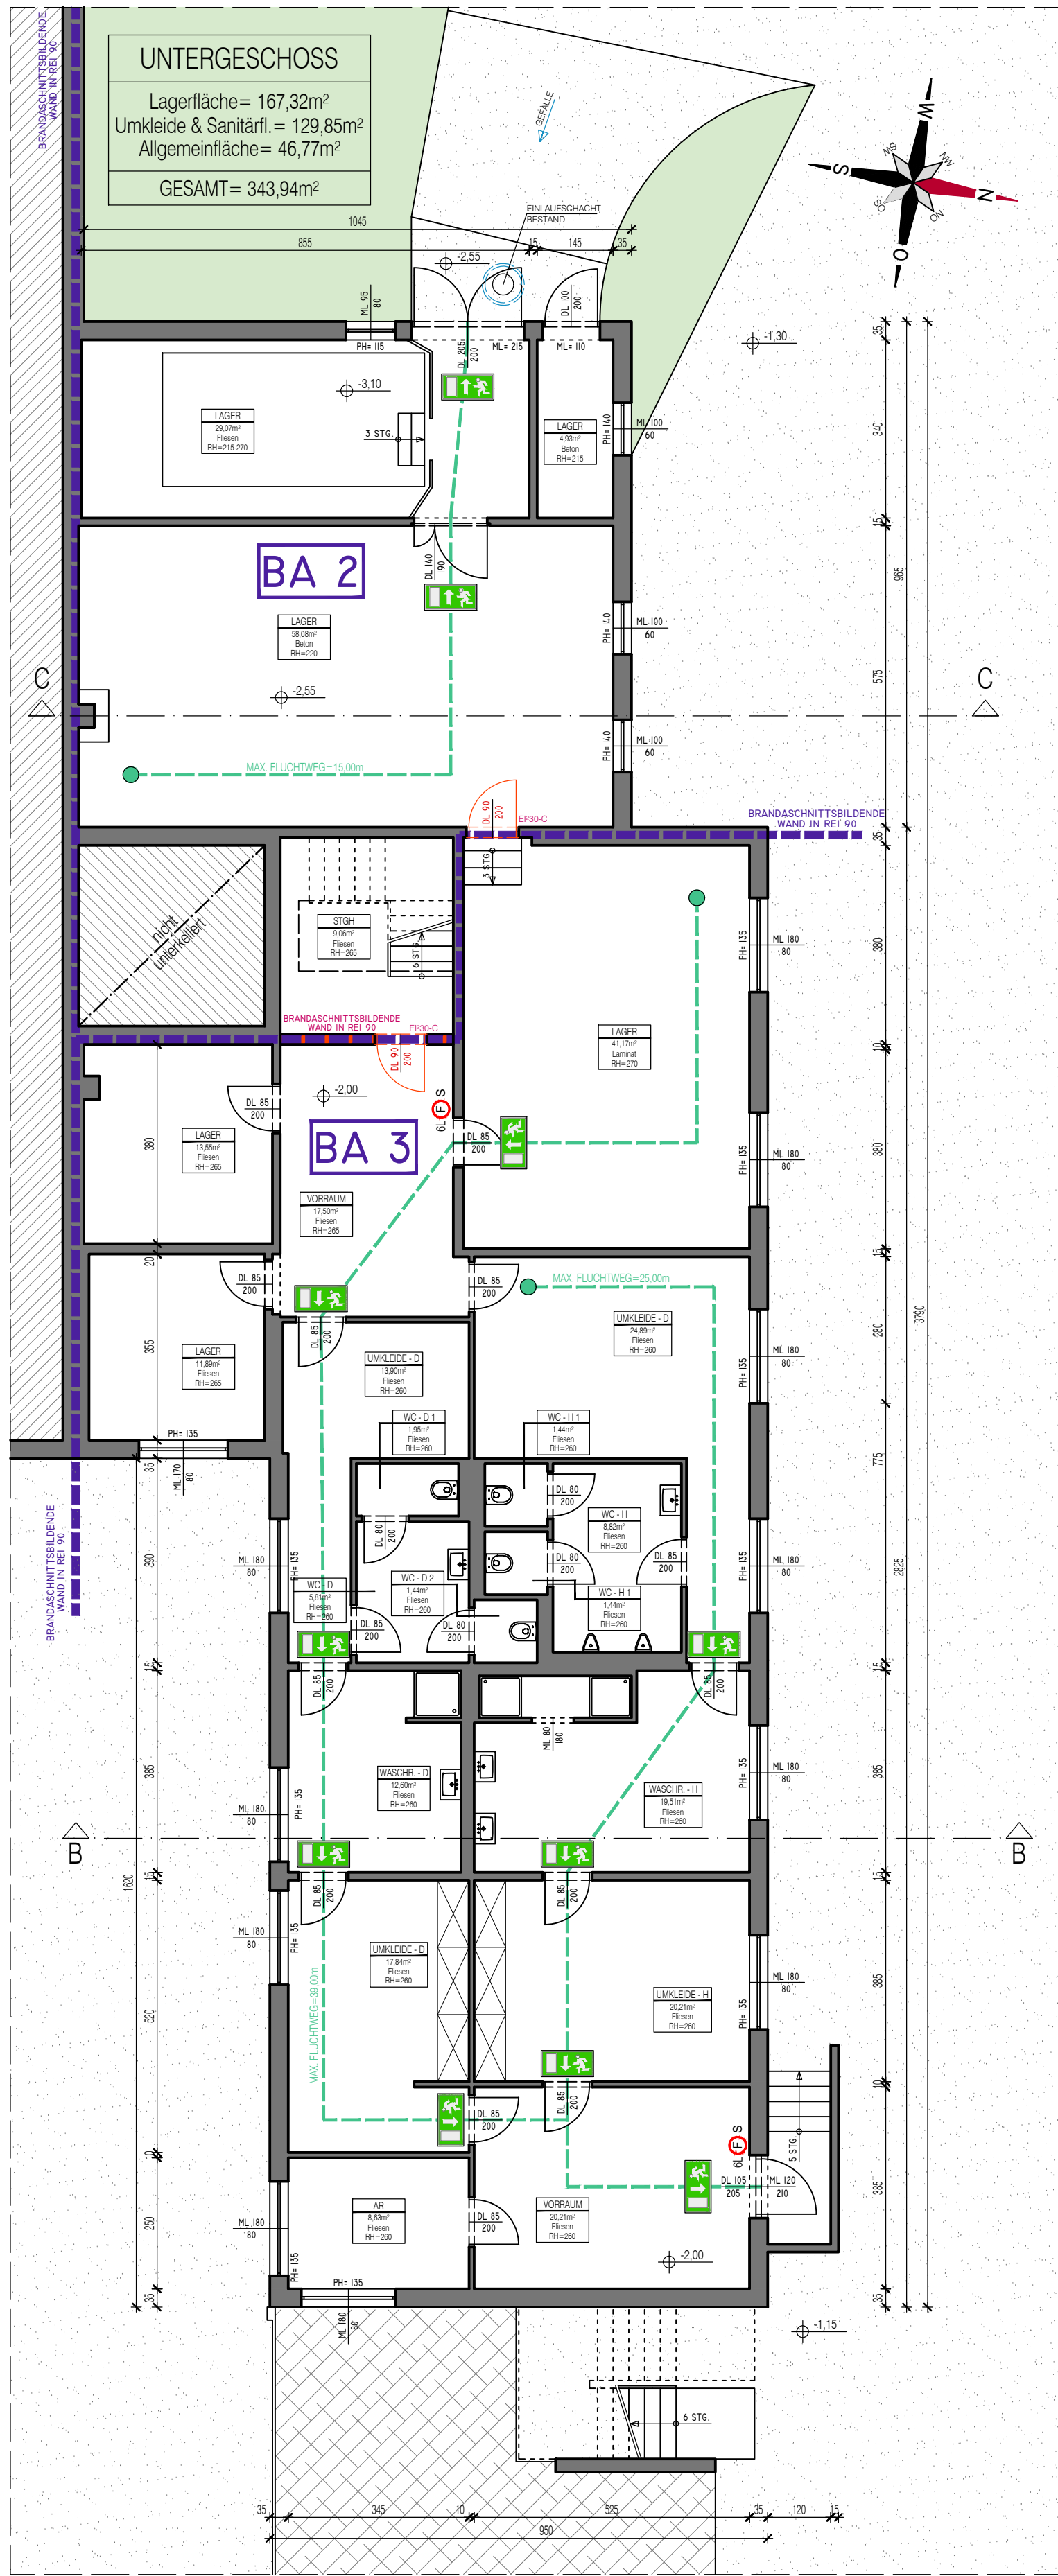

SCHRAFFUREN:

BESTAND NEU ABBRUCH

LINIEN:

GRUNDGRENZE FLUCHTWEG BRANDSCHUTZ

WASSERLEITUNG BRANDABSCHNITTE

ALLGEMEINE ANMERKUNGEN:


- DER HOHNENPUNKT ± 0.00 AM PLAN ENTSpricht DER FUSSBOdenOBERKANTE IM ERDGESCHOSS DES STEGENHAUSES BEIM BESTEHENDEN GEBÄUDE.
- ALLE MASSANGABEN IN ZENTIMETER.
- ALLE MASSE UND KOTEN SIND VOR BAUBEGINN ZU ÜBERPRÜFEN.
- SAMTLICHE ÄNDERUNGSDARSTELLUNGEN BEZIEHEN SICH AUF DIE ZUR LETZTGÜLTIGEN BAUBEWILLIGUNG GEHÖRENDE ENTSCHLUSSE.
- MECHANISCHE FESTIGKEITEN UND STANDSICHERHEITEN SIND GEM. OIB-RL 1 SICHERZUSTELLEN.
- BRANDSCHUTZANFORDERUNGEN GEM. OIB-RL 2 SIND ZU BERÜCKSICHTIGEN.
- ANFORDERUNGEN GEM. OIB-RL 3 BEZÜGLICH HYGIENE, GESUNDHEIT UND UMWELTSCHUTZ SIND SICHERZUSTELLEN.
- ANFORDERUNGEN ZUR NUTZUNGSSICHERHEIT UND BARRIEREFREIHEIT GEM. OIB-RL 4 SIND EINZUHALTEN.
- VORGABEN BEZÜGLICH SCHALLSCHUTZ & WÄRMESCHUTZ SIND GEM. OIB-RL 5 & 6 ZU ERFÜLLEN.

SICHERHEITS-SYMBOLS:


- NOTAUSGANG
- FLUCHTWEGSBELEUCHTUNG
- FEUERLÖSCHER
- ERSTE-HILFE-KASTEN

LEGENDE

LAGEPLAN M1:1000

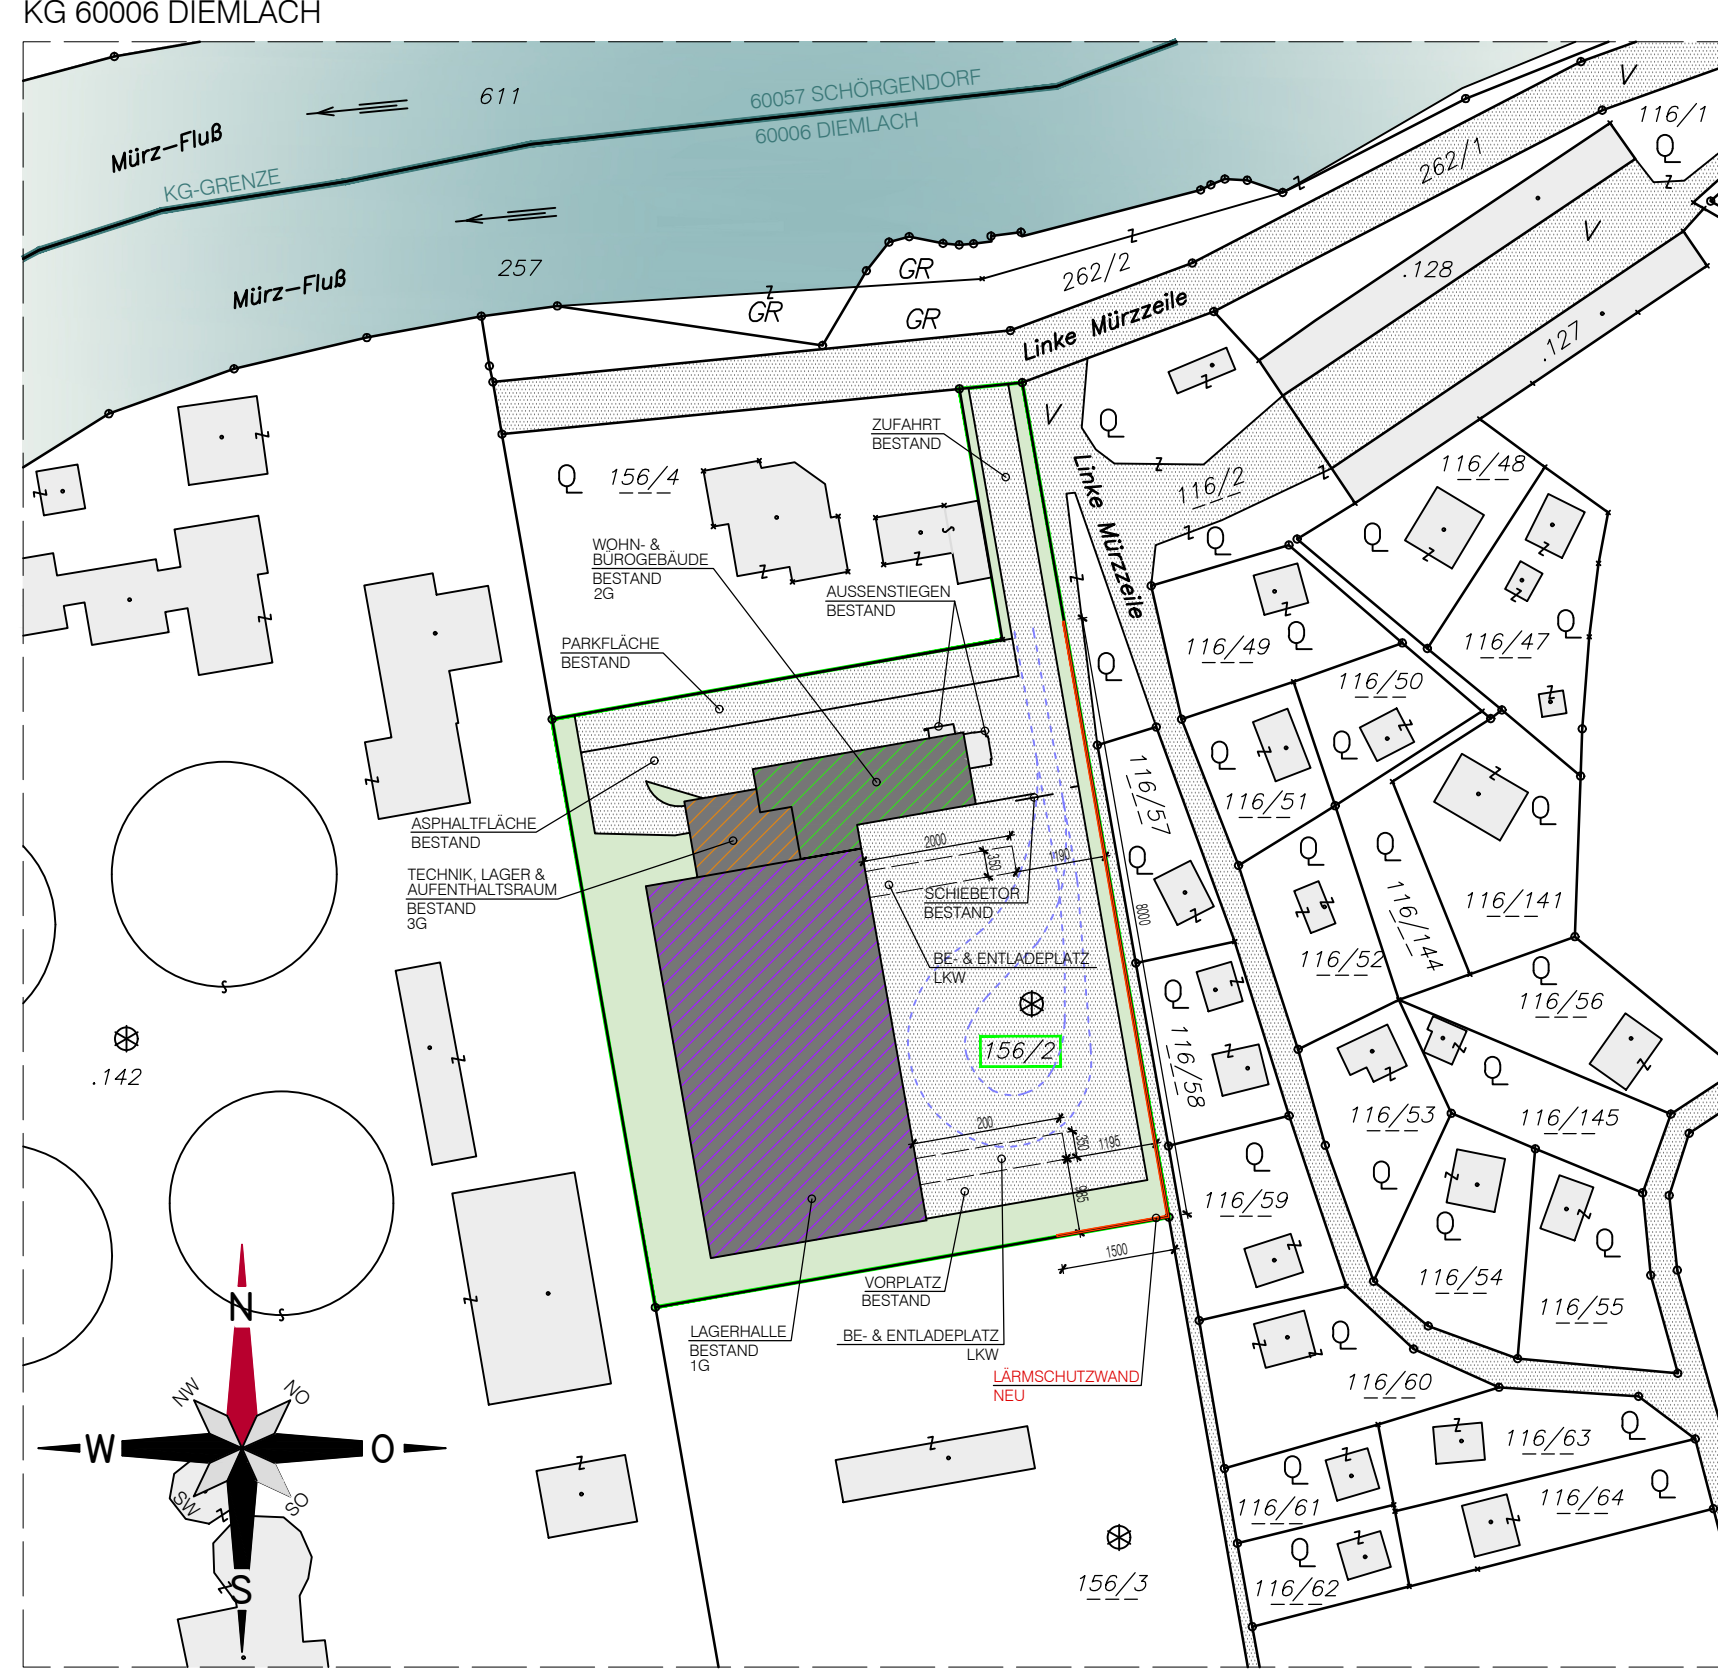

GRUNDRISS OBERGESCHOSS

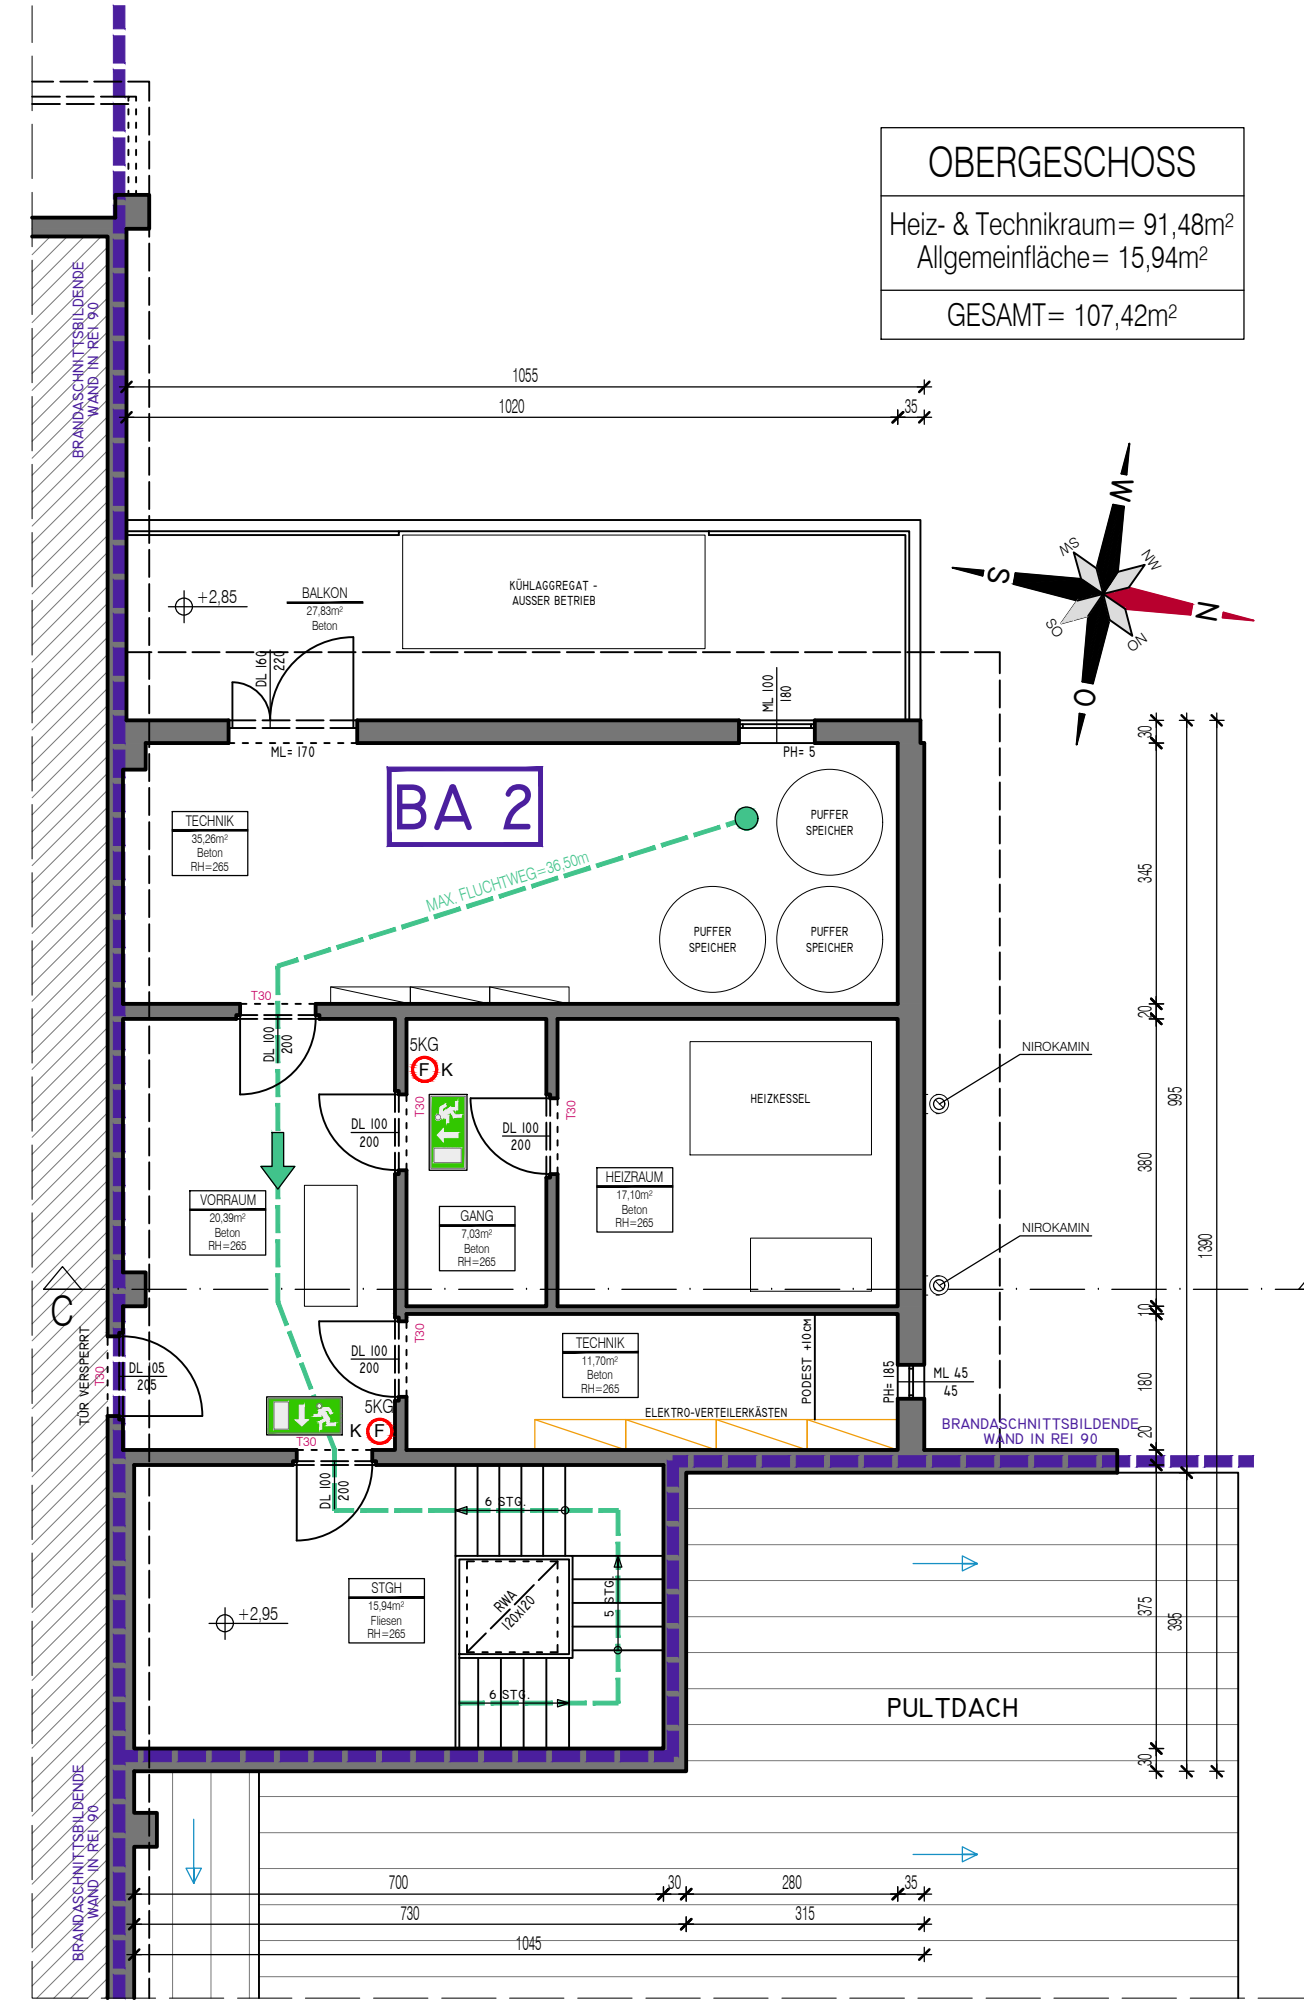

Projektentwicklung - Planung - Ausschreibung - Bauausföhrung

EBE PLANUNGS GMBH
Tel: +43 (0) 316/ 890 357
Fax: +43 (0) 316/ 890 357 - 15
office@ebe-planung.com
www.ebe-planung.com
Kärntnerstraße 532/2/04
A-8054 Seiersberg-Pirka

BETRIEBSANLAGENPLAN
L & L VERWALTUNGS GMBH
LINKE MÜRZEILE 19A, 8054 KAPENBERG
KG: 60006 DIEMLACH; GRUNDSTÜCK: 156/2; EZ: 314

PROJEKT	BAUWERK	GRUNDGRENZE	BRANDABSCHNITTE	FLUCHTWEG	BRANDSCHUTZ
BRUNNEN	BRUNNEN	BRUNNEN	BRUNNEN	BRUNNEN	BRUNNEN

ERRICHTUNG EINER BETRIEBSANLAGE FÜR LAGER- ZWECKE
EBE PLANUNGS GMBH
KÄRNTNERSTRASSE 532/2/04
8054 SEIERSBERG-PIRKA
L & L VERWALTUNGS GMBH
LIEBENSDORF 312
8081 EMPERSDORF
FN 452921
L & L VERWALTUNGS GMBH
LIEBENSDORF 312
8081 EMPERSDORF
FN 452921

PLANNUMMER: EP-04-24-019_005A
DATUM: 07/2025
MASSSTAB: 1:100, 1:1000
GEZ: ARM, SM