

Gemeinde 2320 Lanzendorf

Abt.: BAU 11/13

am 10. APR. 2013 trichtet.

Bundesgebühr 23/40

Verwaltungsabgabe € W

Unterschrift: W

# EINREICHPLAN

PLANINHALT:

LAGEPLAN, GRUNDRISSE, SCHNITTE, ANSICHTEN

BAUWERBER:

Dejan Bunic  
Suzana Bunic  
Roschegasse 1/126  
1110 WIEN


*Dejan Bunic*  
*Suzana Bunic*

GRUNDEIGENTÜMER:


Dejan Bunic  
Suzana Bunic  
Roschegasse 1/126  
1110 WIEN

*Dejan Bunic*  
*Suzana Bunic*

BAUFÜHRER:

  
Bauwerkstatt G.m.b.H.  
Waldgasse 8/8-12, 1110 Wien  
Tel: 01/400 27 690 Fax: 01/400 20 23  
Mobil: 0664/436 12 51  
FN 300607w

PLANVERFASSER:

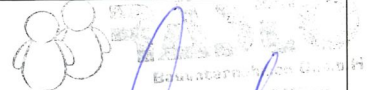  
Bauwerkstatt G.m.b.H.  
Waldgasse 8/8-12, 1110 Wien  
Tel: 01/400 27 690 Fax: 01/400 20 23  
Mobil: 0664/436 12 51  
FN 300607w

BEHÖRDE:

Baubewilligung erteilt mit  
Bescheid vom 10.4.13  
*Igor Gojic*  
Bürgermeister



MASSSTAB:

**1:100**

STAND:

02.04.2013

GEZEICHNET:








Igor Gojic

PLANNUMMER:

DIESER PLAN IST NUR MIT AUSDRÜCKLICHER GENEHMIGUNG DES URHEBERS VERVIELFÄLTIGBAR, SCHUTZVERMERK IM SINNE DES URHHEBERRECHTES

SPARREN + MINERALWOLLE.....18,0 cm  
MINERALWOLLE.....5,0 cm  
GK PLATTE.....2,5 cm

LEGENDE:

-  BESTAND
-  ABBRUCH
-  NEUBAU
  
-  Stahlbeton
-  Mauerwerk allgemein
-  Wärmedämmung
-  Leicht-/Trockenbauwände

FLÄCHENAUFSTELLUNG

EG

NUTZFLÄCHE 92,54 m<sup>2</sup>

TECHNIKRAUM 5,75 m<sup>2</sup>

GARAGE 26,37 m<sup>2</sup>

OG

NUTZFLÄCHE 85,37m<sup>2</sup>

BALKON 11,97 m<sup>2</sup>

Bebaute Fläche 120,00 m<sup>2</sup>

PROJEKT  
**ERRICHTUNG EINES EINFAMILIENHAUSES**  
**LANZENDORF**  
**2326**


GRUNDST. NR.: 100/2 + 100/3

EZ: 148

PARIE


A B C D E F


A-04

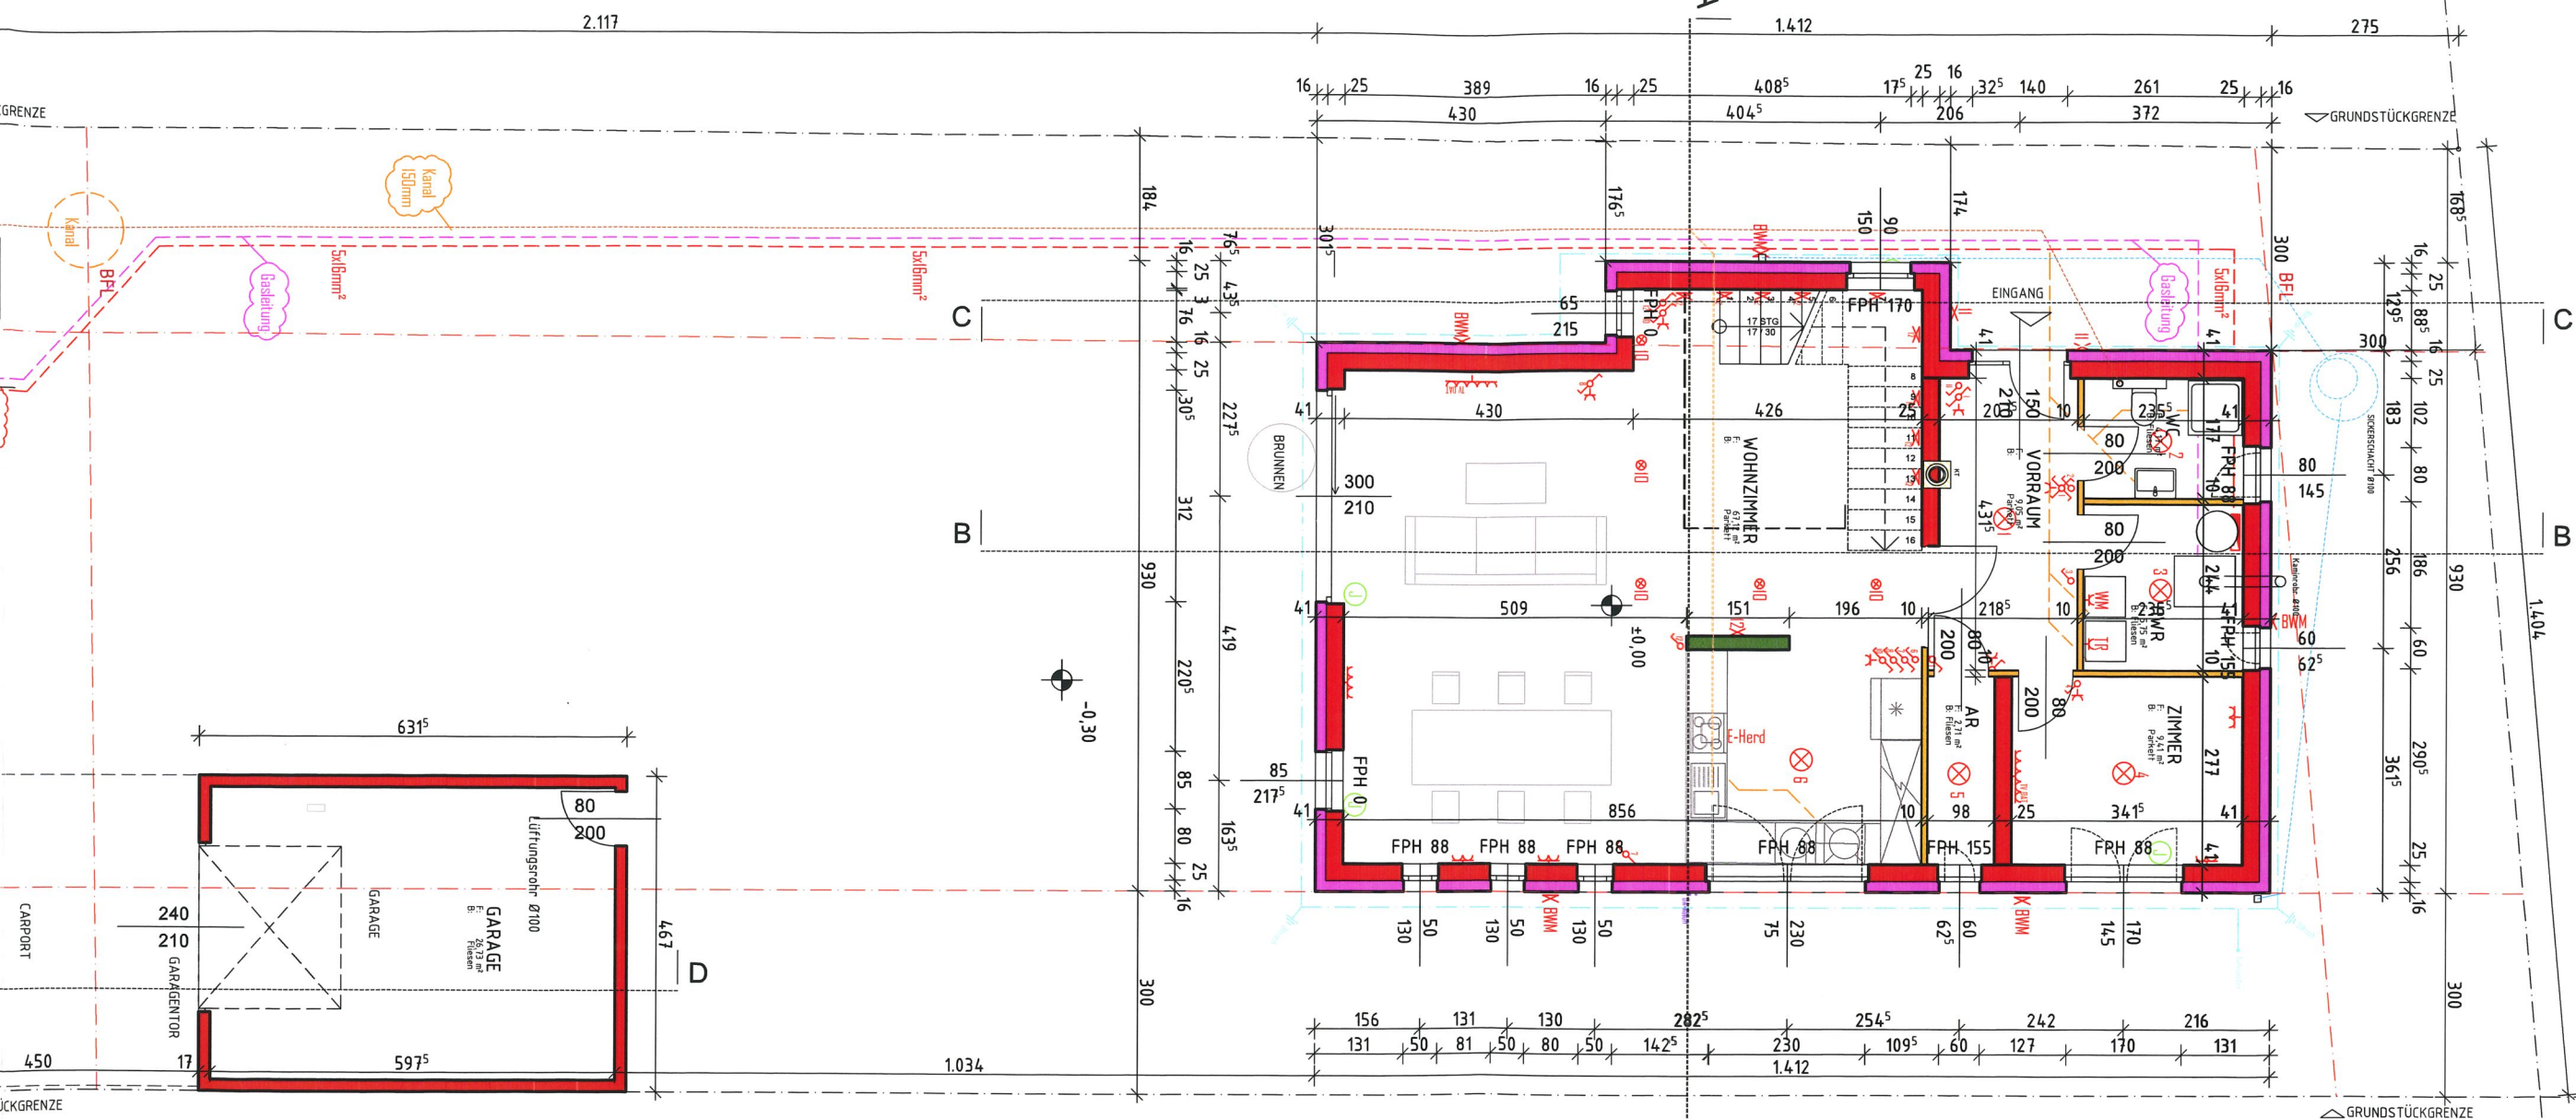


# ERDGESCHOSS

A-02

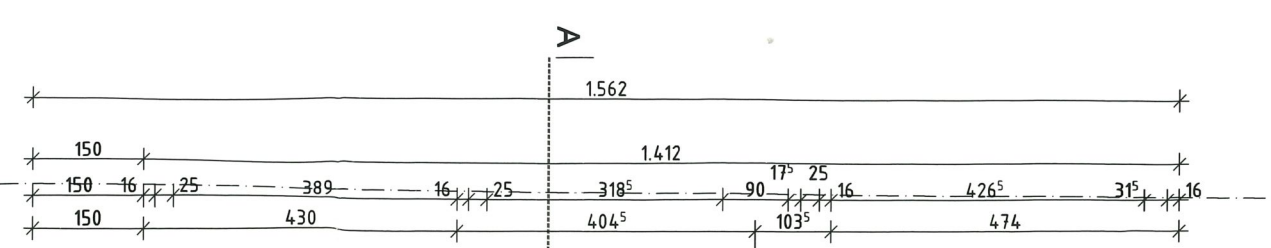

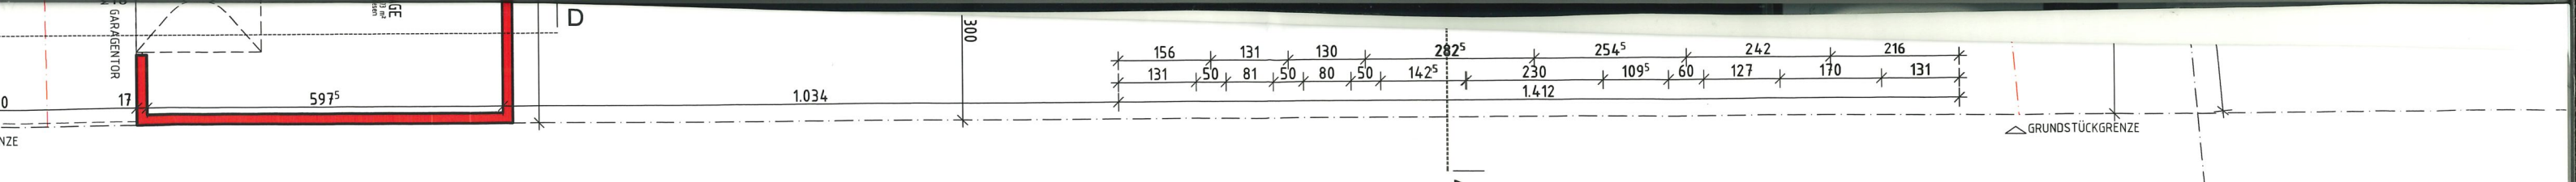

# ERDGESCHOSS

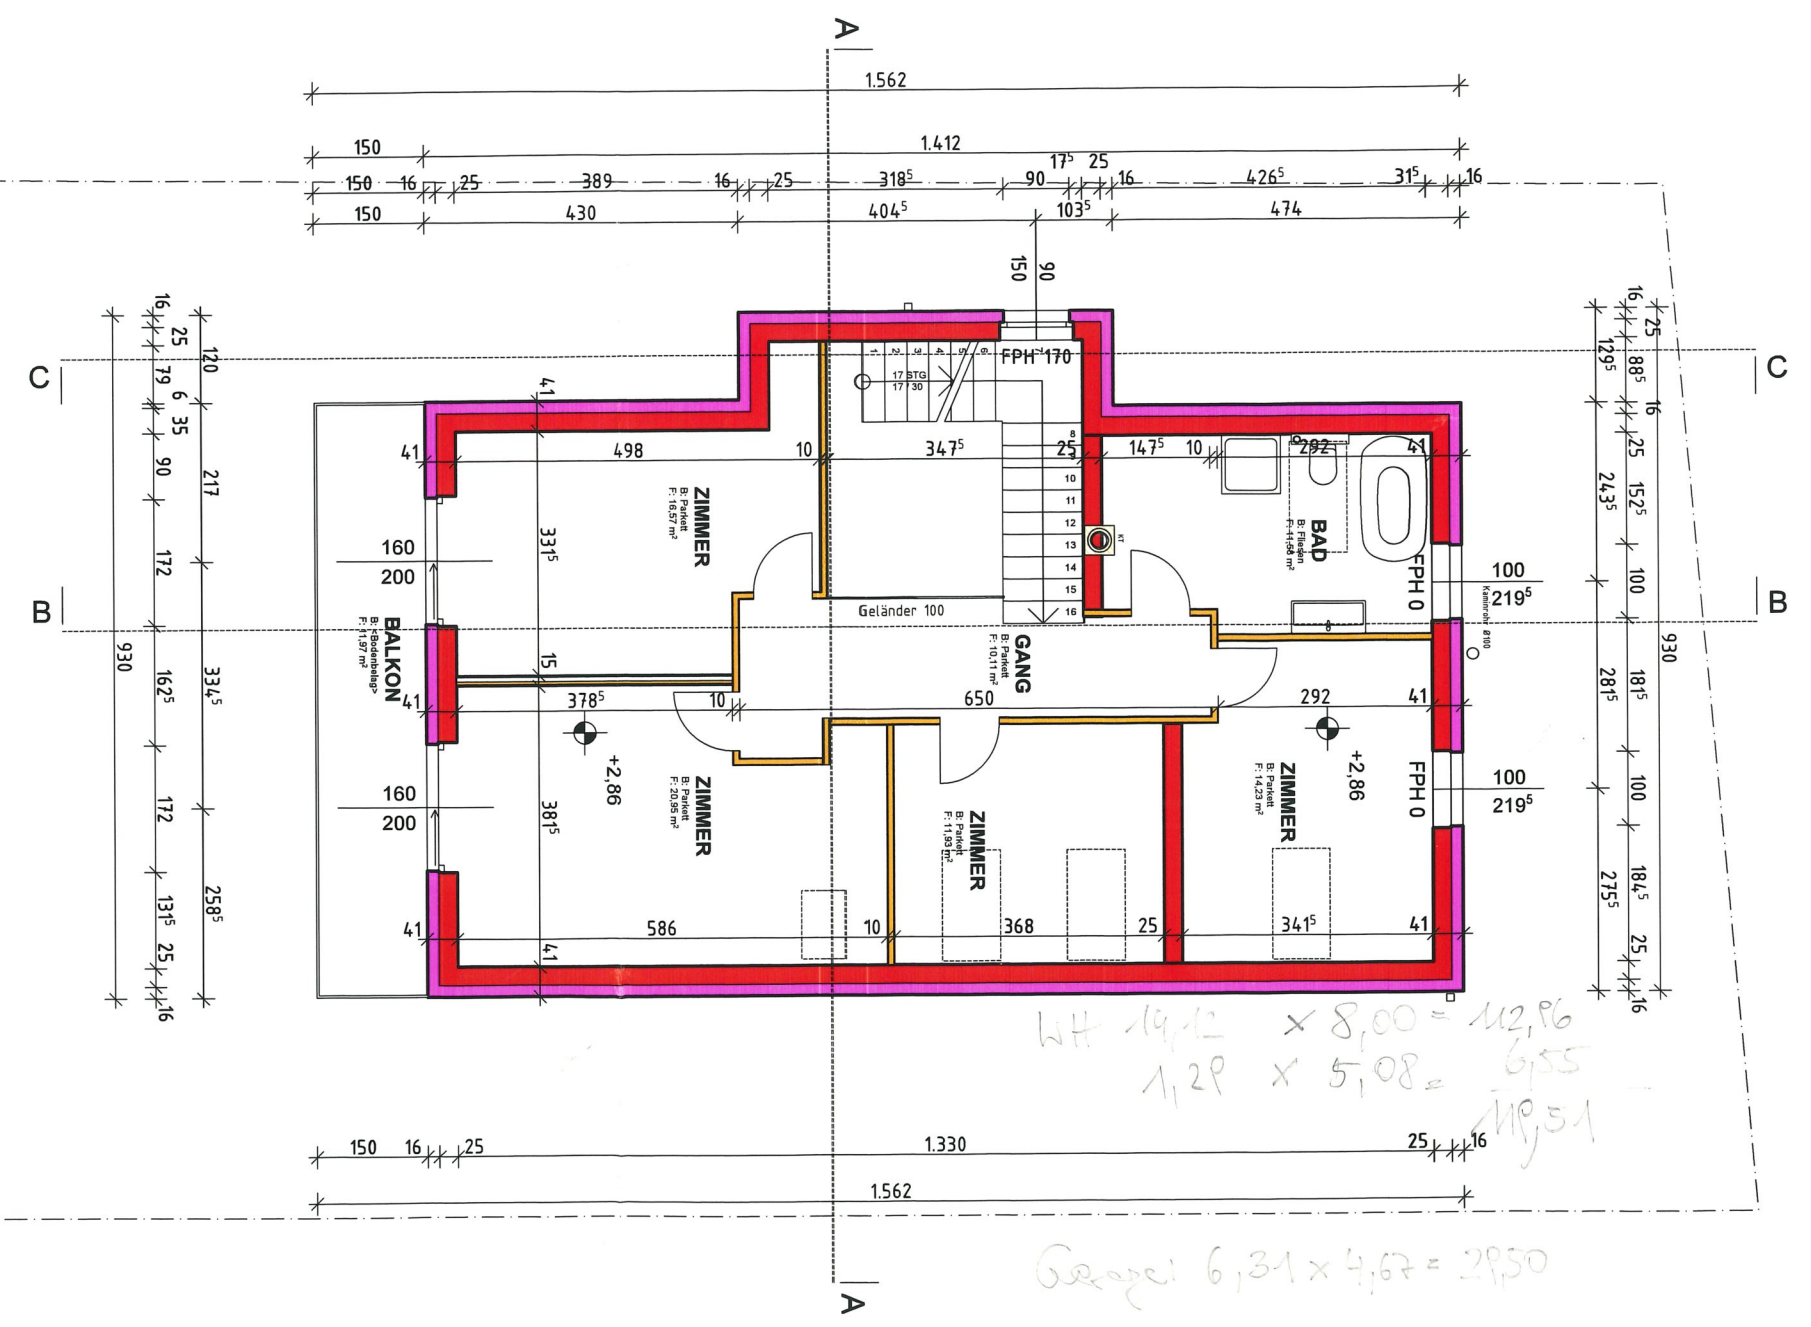

# 1. OBERGESCHOSS