




ERDGESCHOSS M 1:100

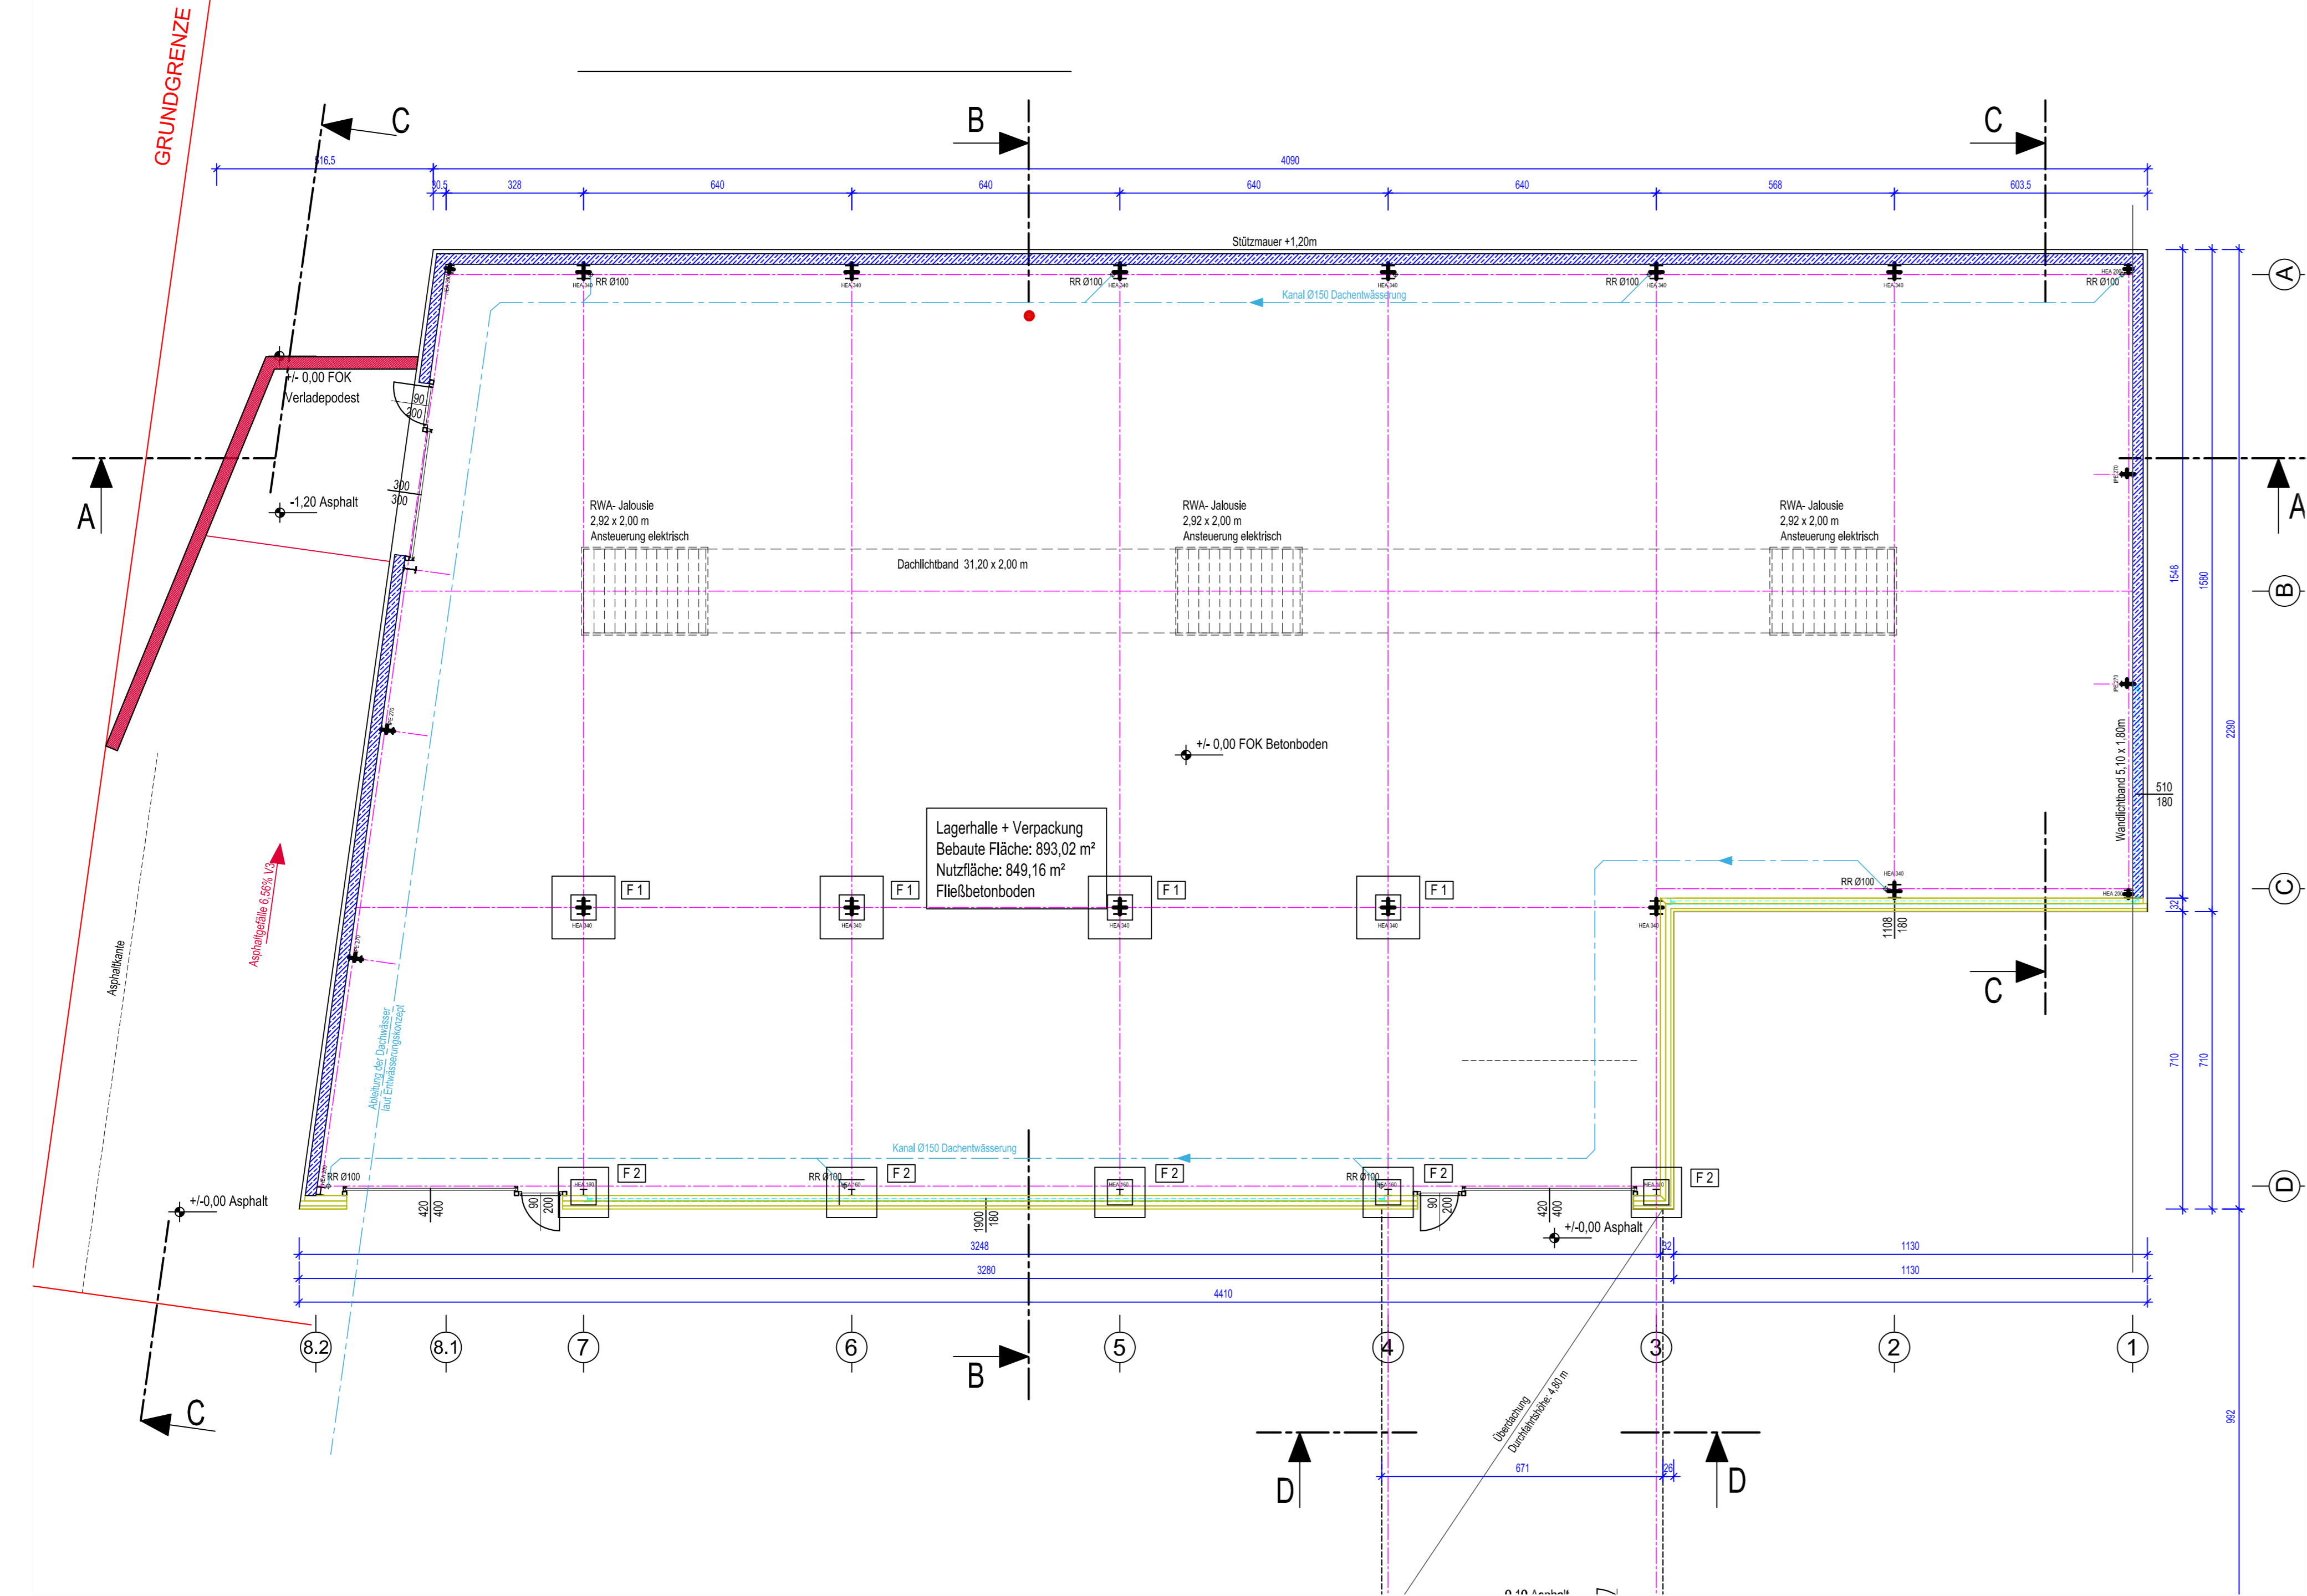


SCHNITT B-B M 1:100

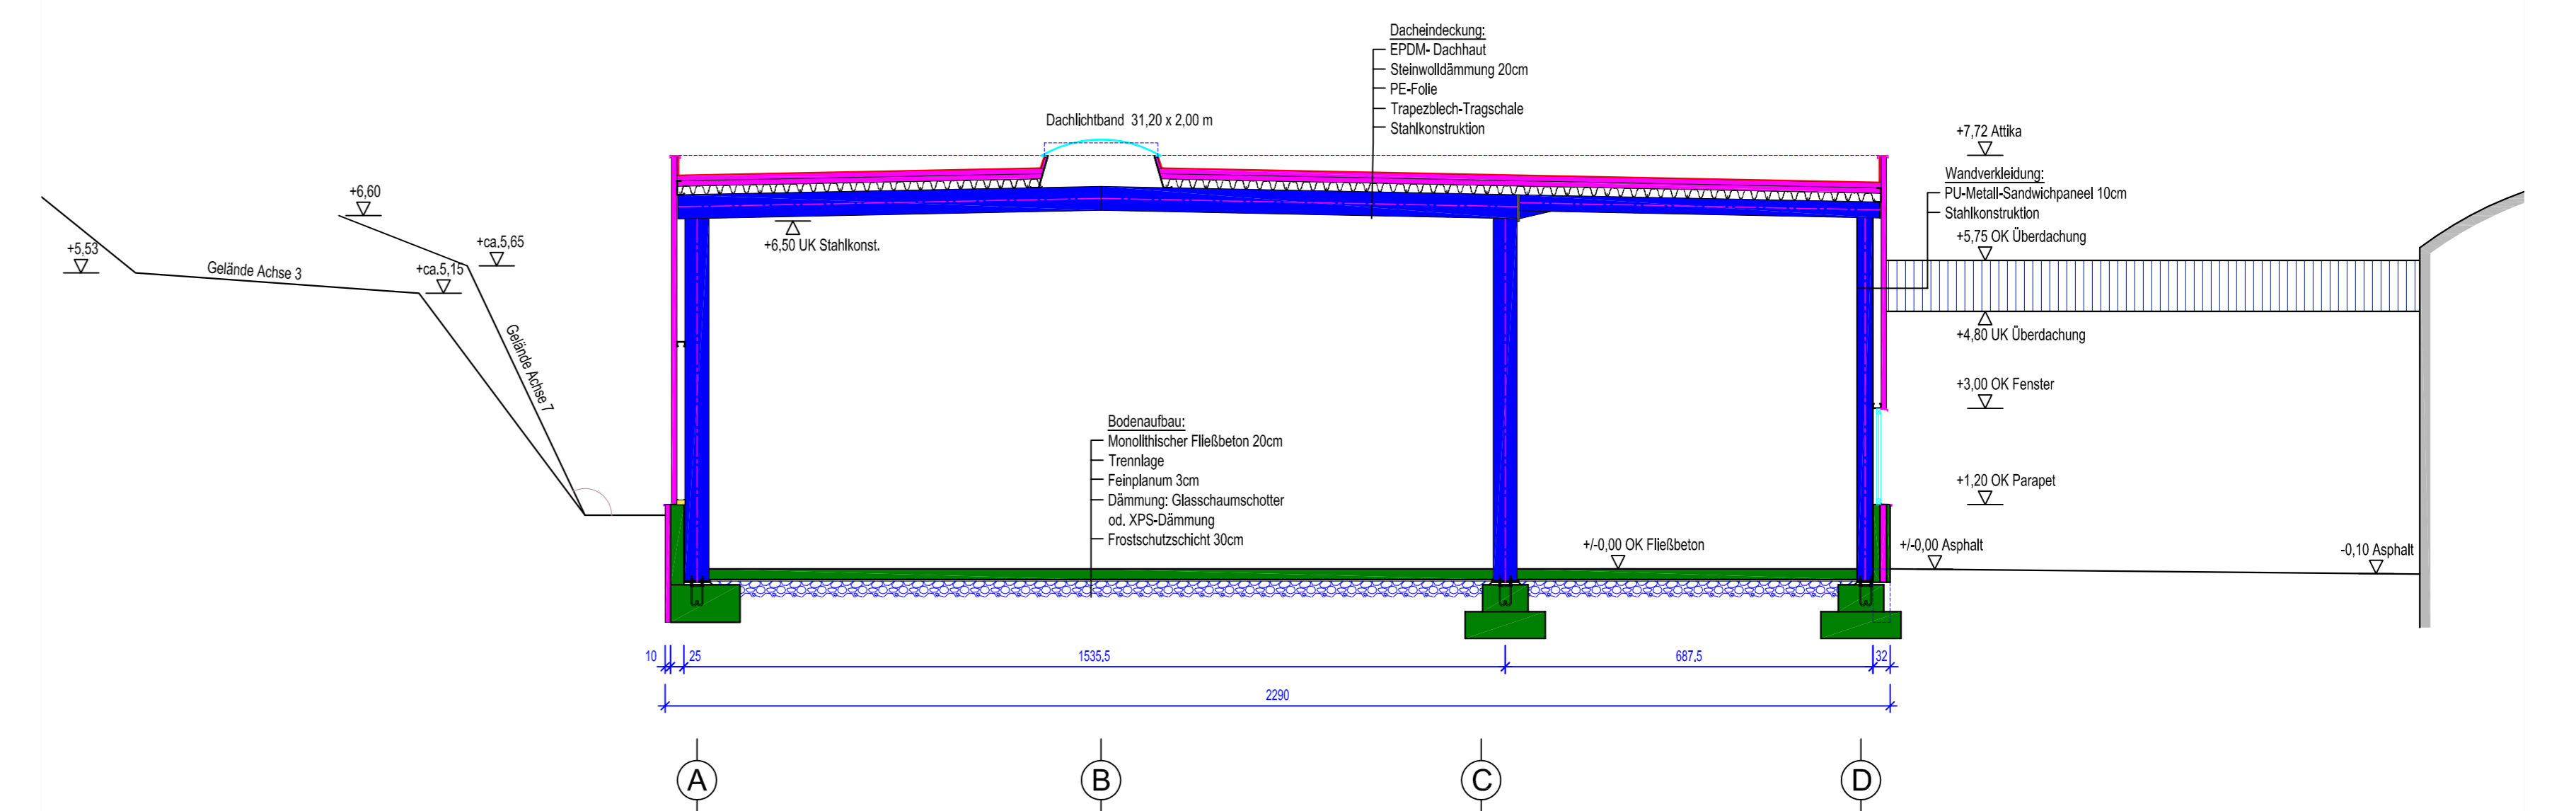


SCHNITT C-C M 1:100

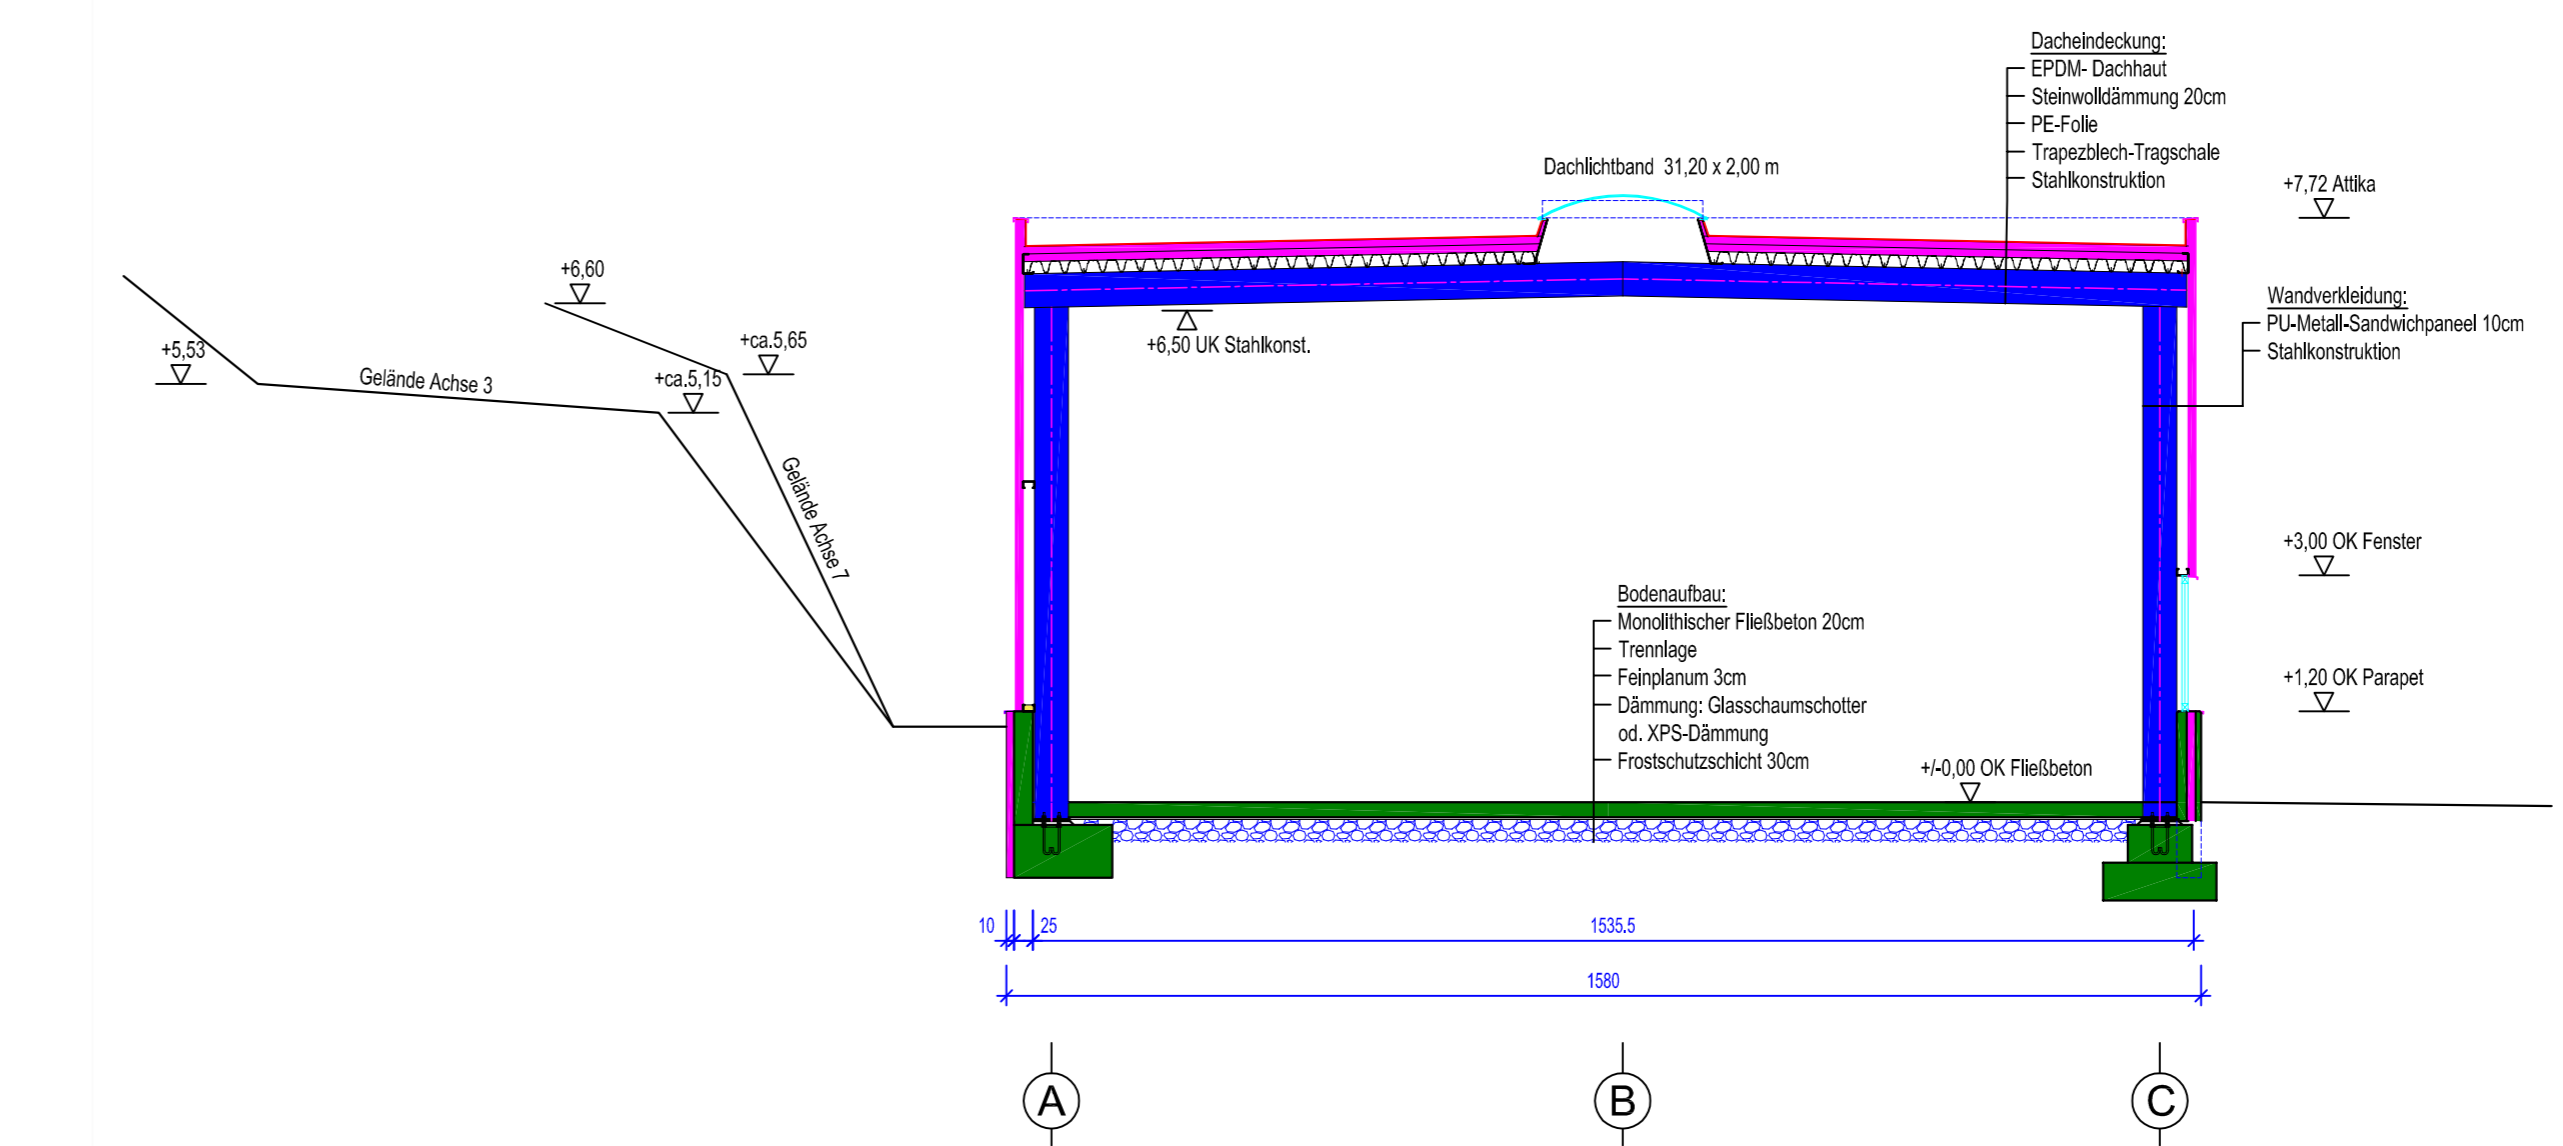

SCHNITT D-D M 1:100

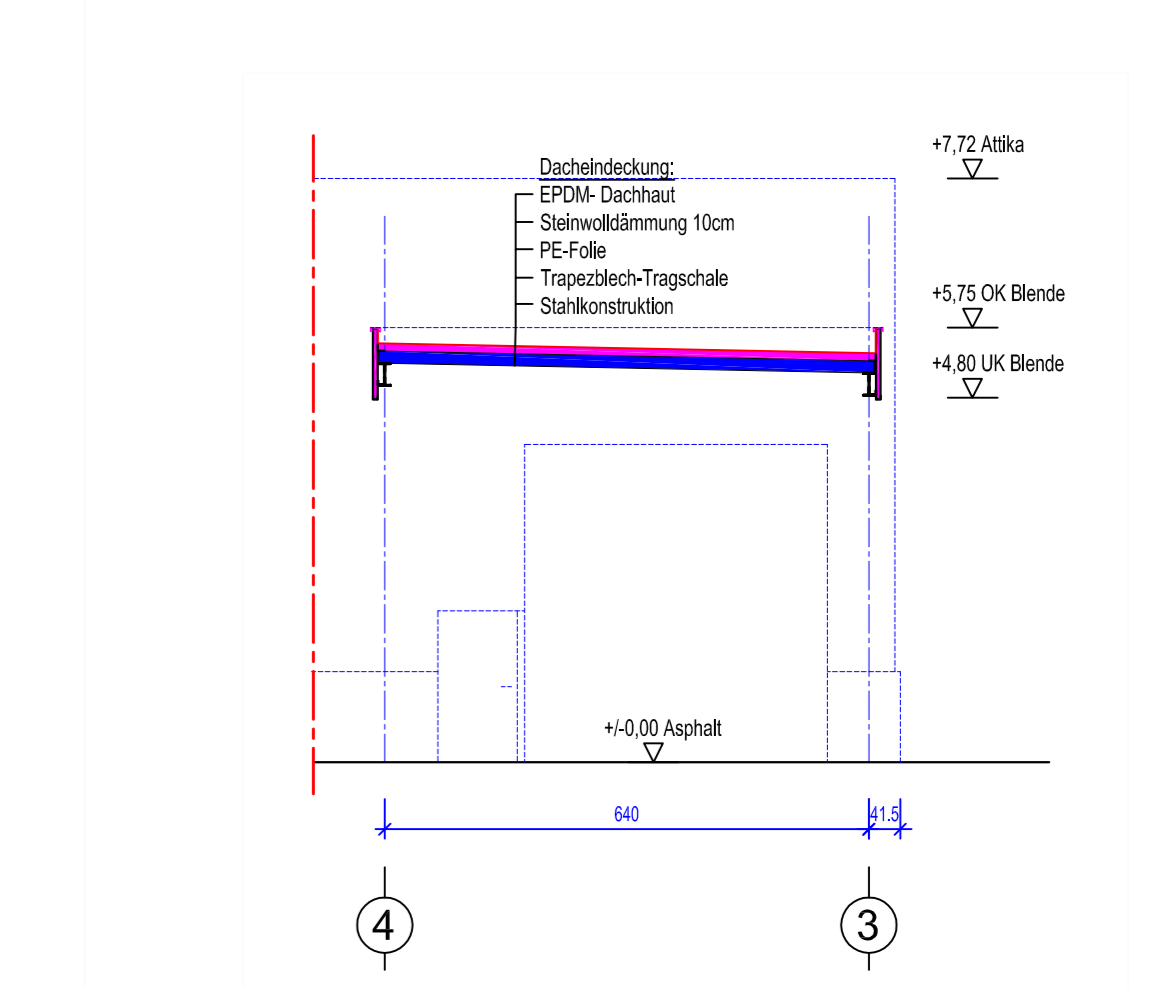

SCHNITT A-A M 1:100

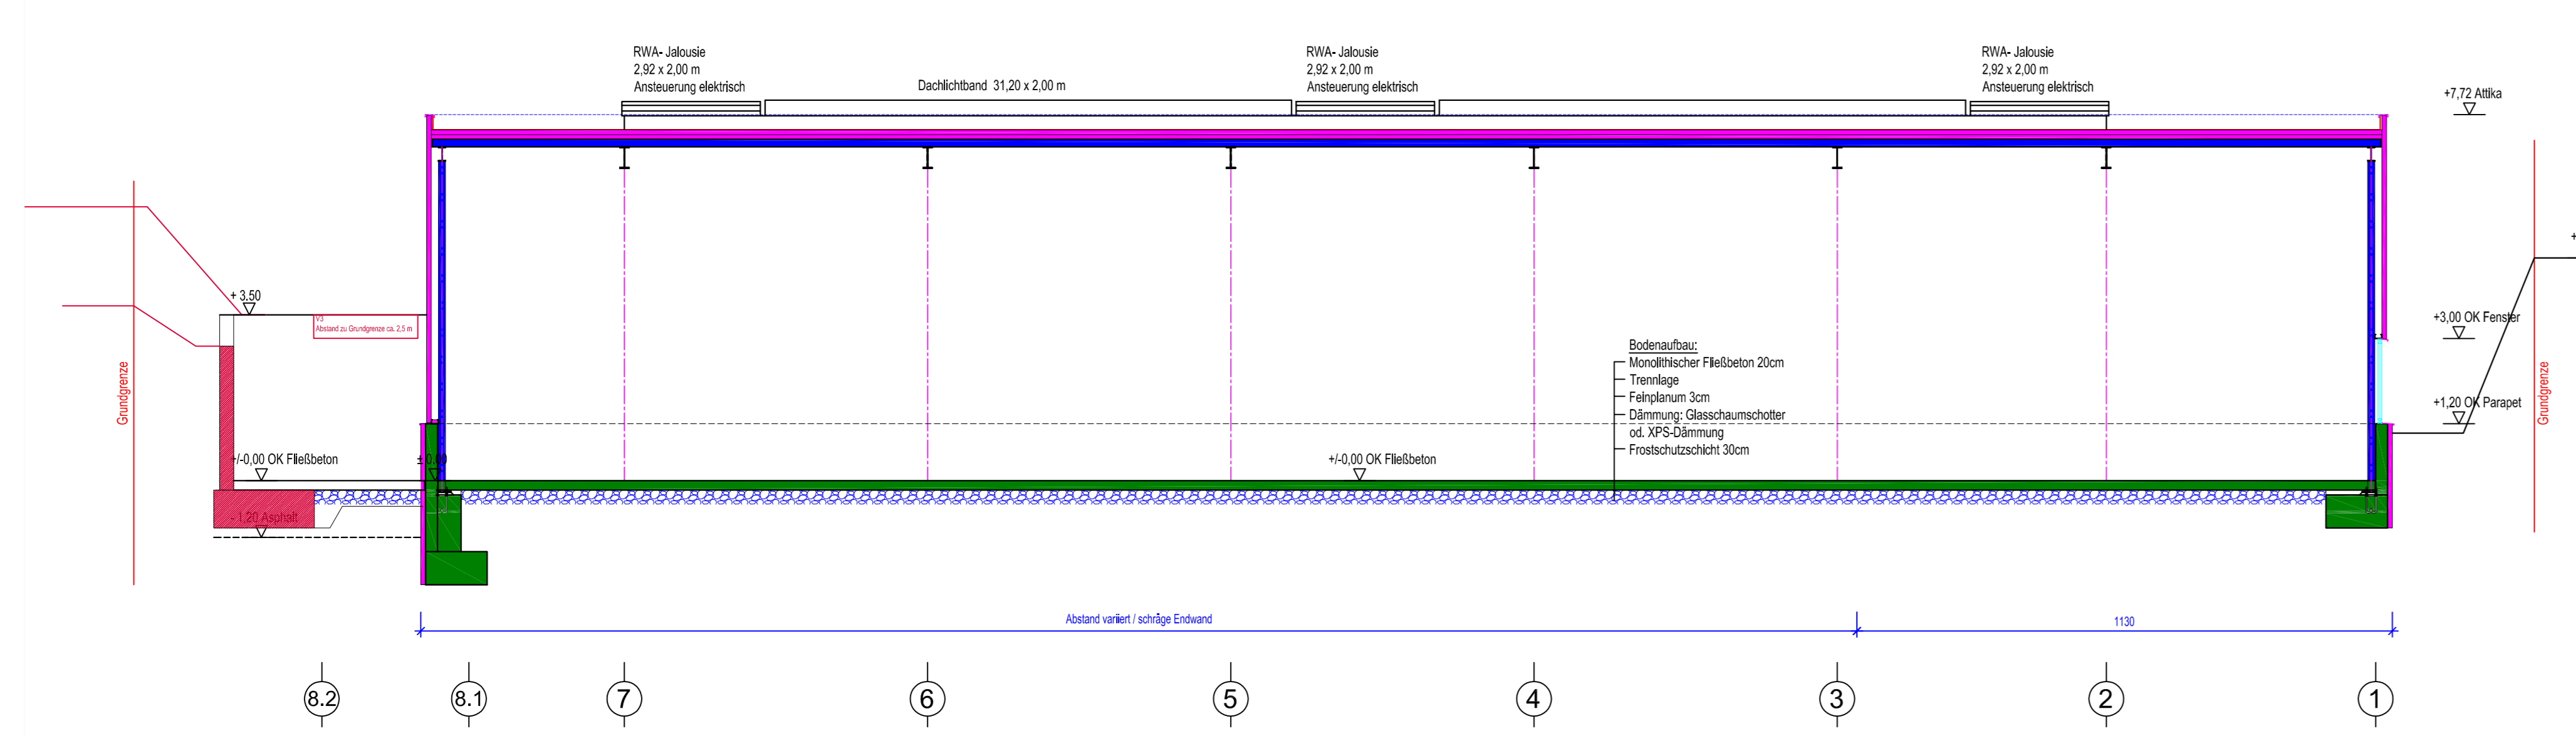

**LEGENDE: BAUTEILE**

- Mauerwerk (gedämmt)
- Mauerwerk (ungedämmt)
- Abbruch
- Beton (unbewehrt)
- Beton (bewehrt)
- Stein
- Stahl (allgemein)
- Holz (allgemein)
- Holzwerkstoffe
- Dämmstoff (hart)
- Dämmstoff (weich)
- Kunststoff (allgemein)
- Glass
- Glips
- Bestand
- Erdmaterial

MASCHINENAUFSTELLUNG:


Nr.	Elektrogeräte	Anschlusswert
1	Zweigleise	1.4 kW
2	Staubsauger	2.0 kW
3	Kompressor	1.5 kW
4	Bandsäge	2.2 kW

Flächenermittlung:

Halle Gesamt	bebaute Fläche (m²)	Nutzfläche (m²)	umbauter Raum (m³)
	893,02	849,16	6.894,1

EINREICHPLAN

Lageplan, Grundriss, Schnitte		KG: 45527 Weilberg
		Parz. Nr.: 759 / 6 ; 760 / 753 / 13
		EZ: 142
BAUHERR: FILCOM Umweltechnologie HandelsGesmbH Hofmühle 4, 4053 Haid		
PROJEKTNR: 701037	Bestmaler: TO	
PLANNR: 100/1	Makstab: M 1:100/500	
Datum: 01.09.2011		

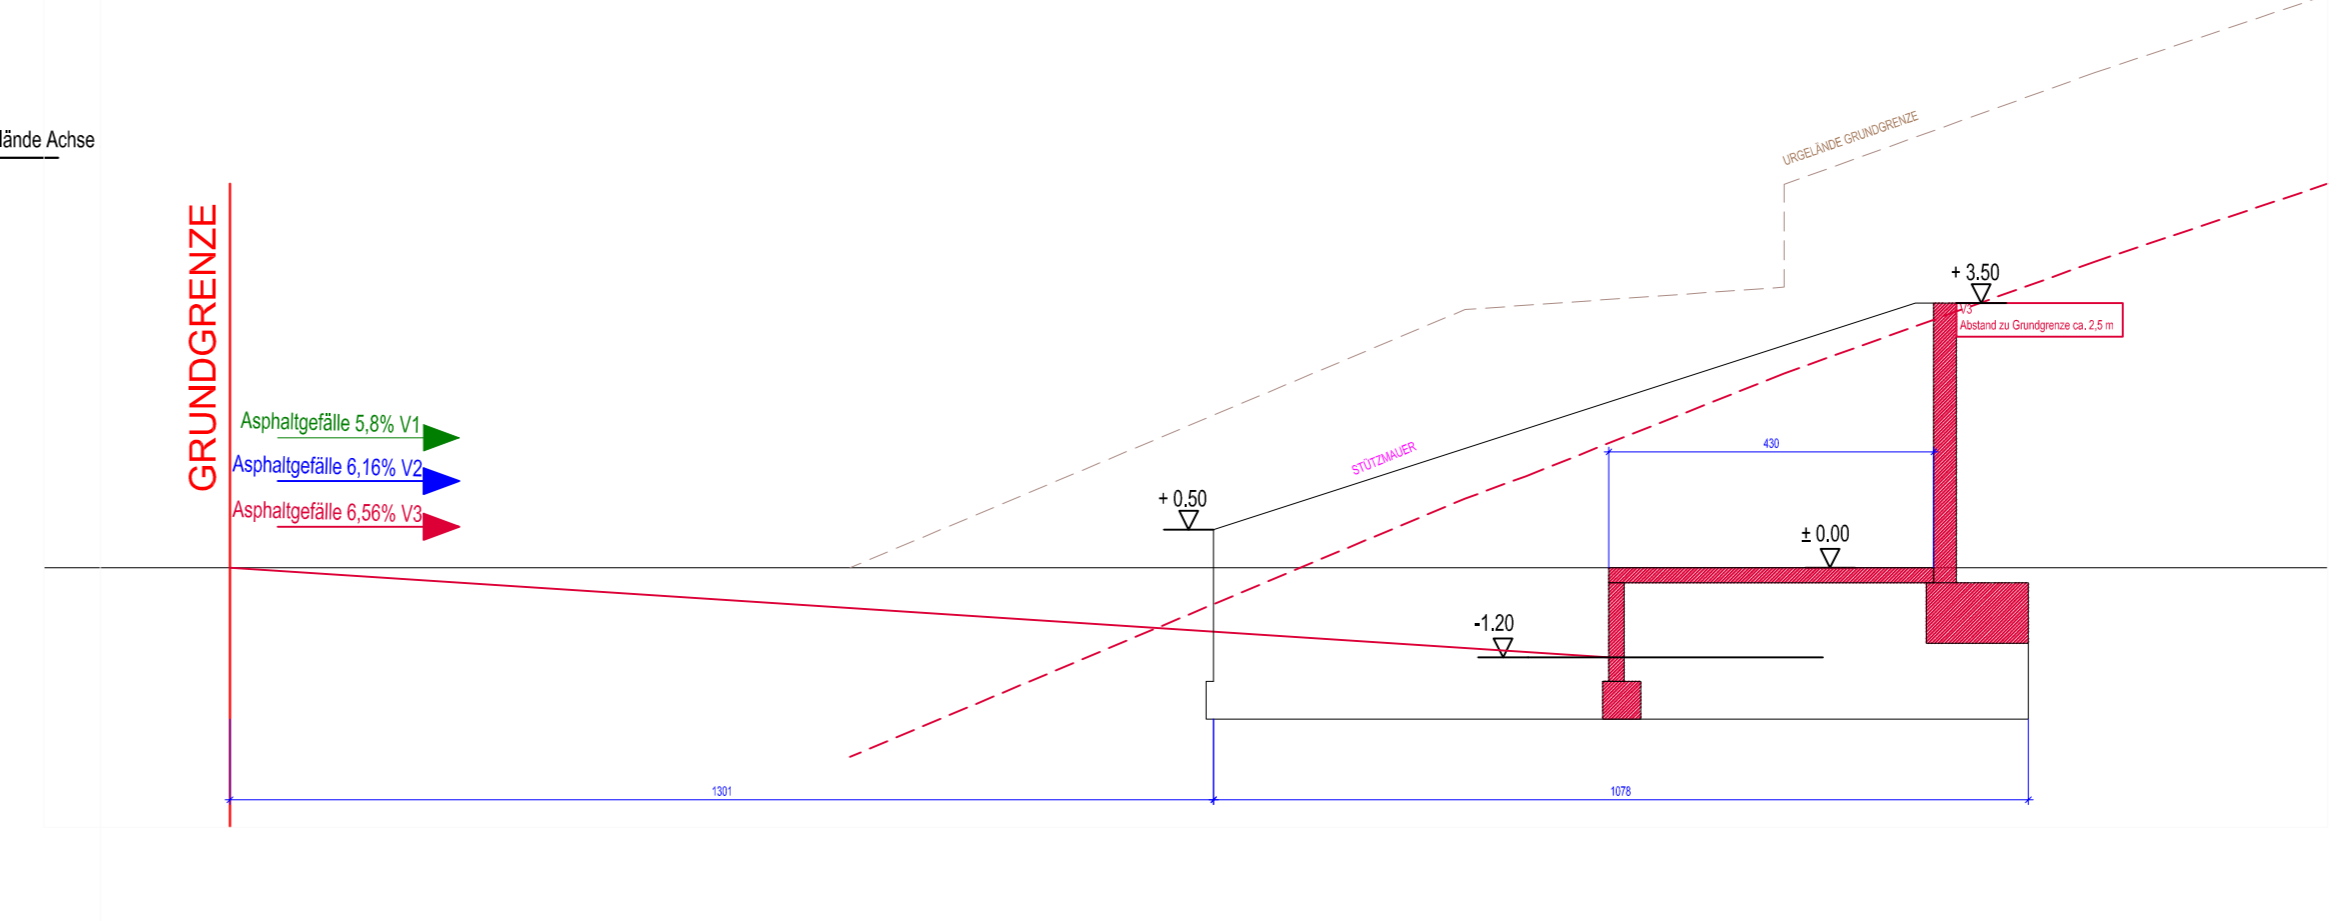

Scale: 1:100  
Date: 01.09.2011