

Ihre EHL Planmappe


Hofstattgasse 20, 1180 Wien

Wir leben
Immobilien.




ERDGESCHOSS

TOP 6
WOHNFLÄCHE 70,74 m²
TERRASSE 13,98 m²

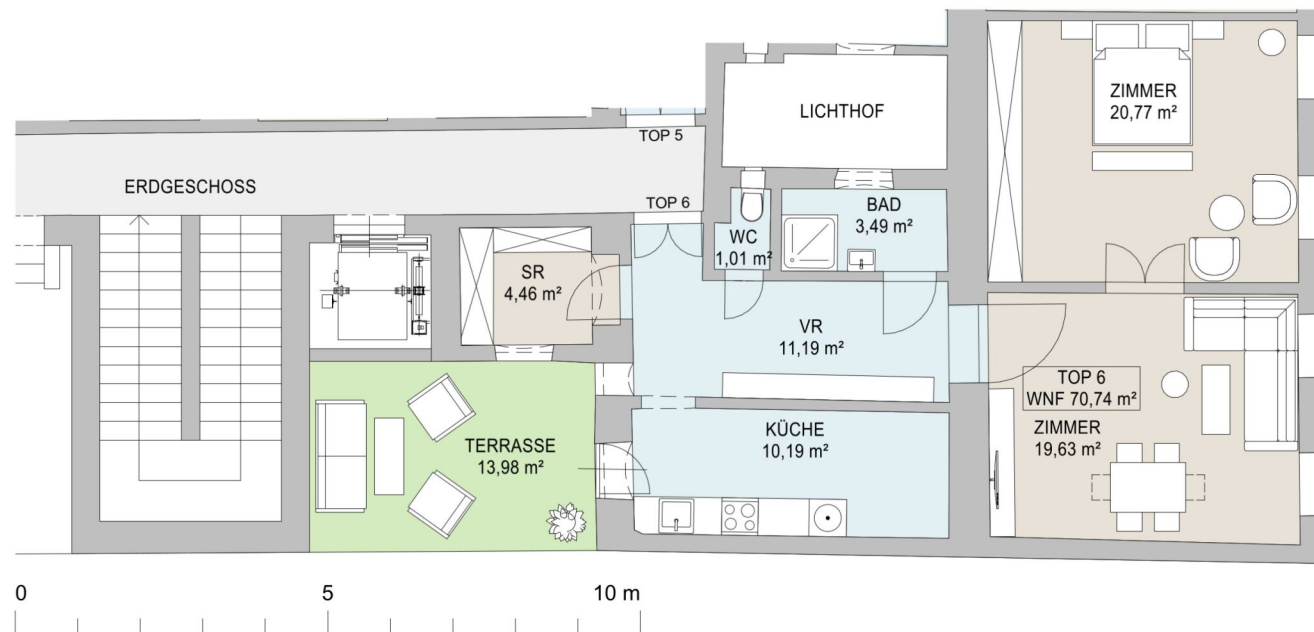


GRUNDRISS 1/100

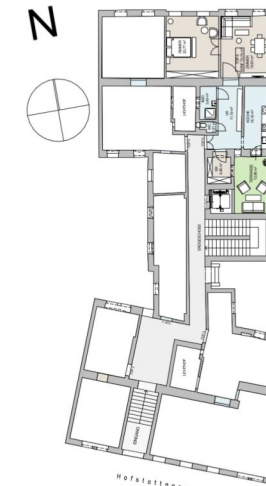


LAGEPLAN 1:500
HOFSTATTGASSE 20

1. STOCK

TOP 7
WOHNFLÄCHE 67,33 m²

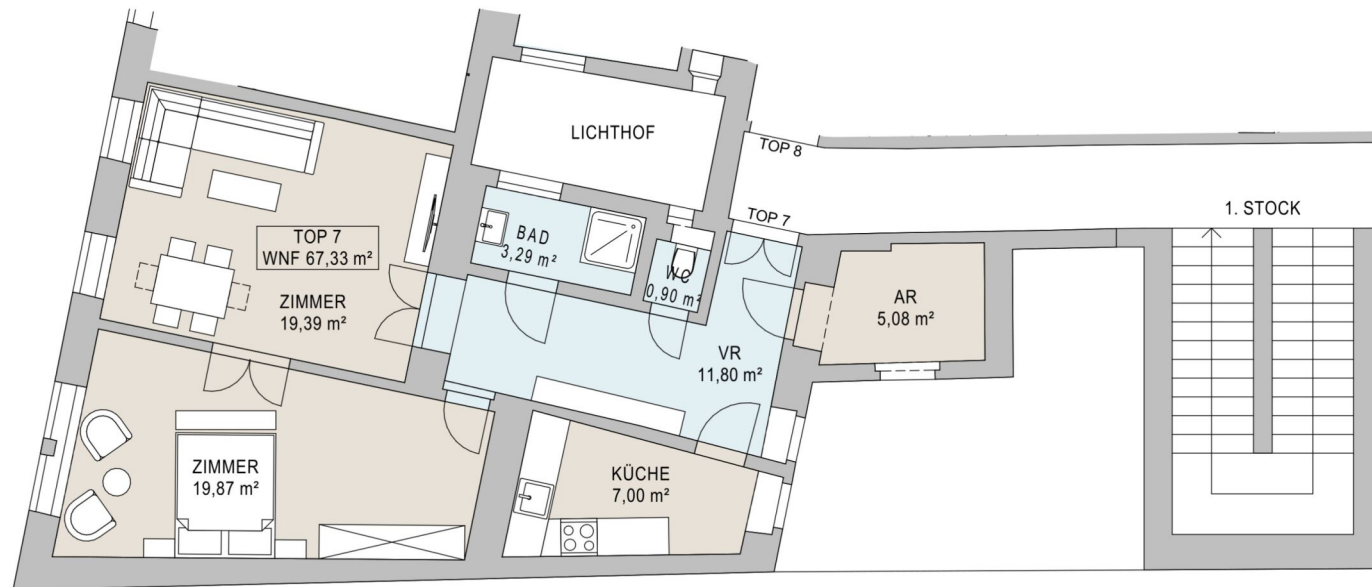



GRUNDRISS 1/100

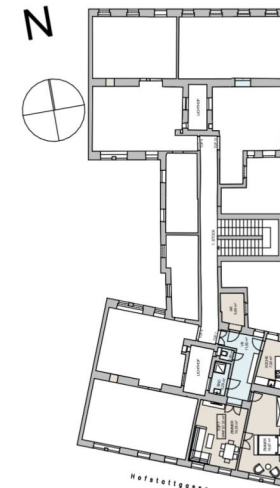

LAGEPLAN 1:500
HOFSTATTGASSE 20

2. STOCK

TOP 11
WOHNFLÄCHE 67,75 m²

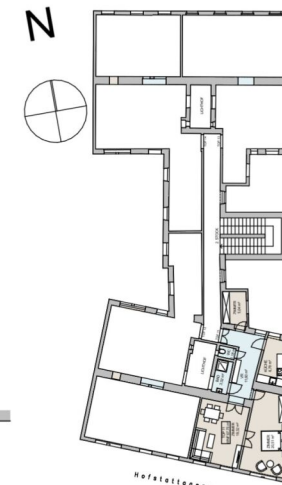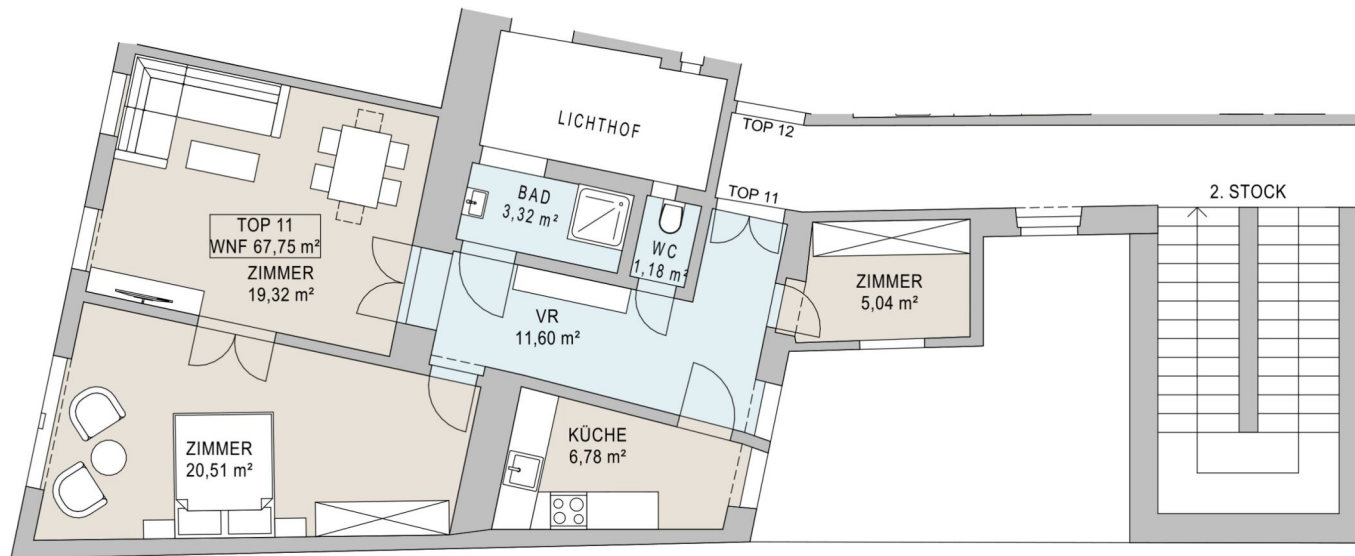

LAGEPLAN 1:500
HOFSTATTGASSE 20




GRUNDRISS 1/100

2 ZIMMER 67,75 m² WOHNFLÄCHE


KAUFPREIS EIGENNUTZER: € 529.000,00

2. STOCK

TOP 13
WOHNFLÄCHE 70,13 m²
BALKON 9,56 m²

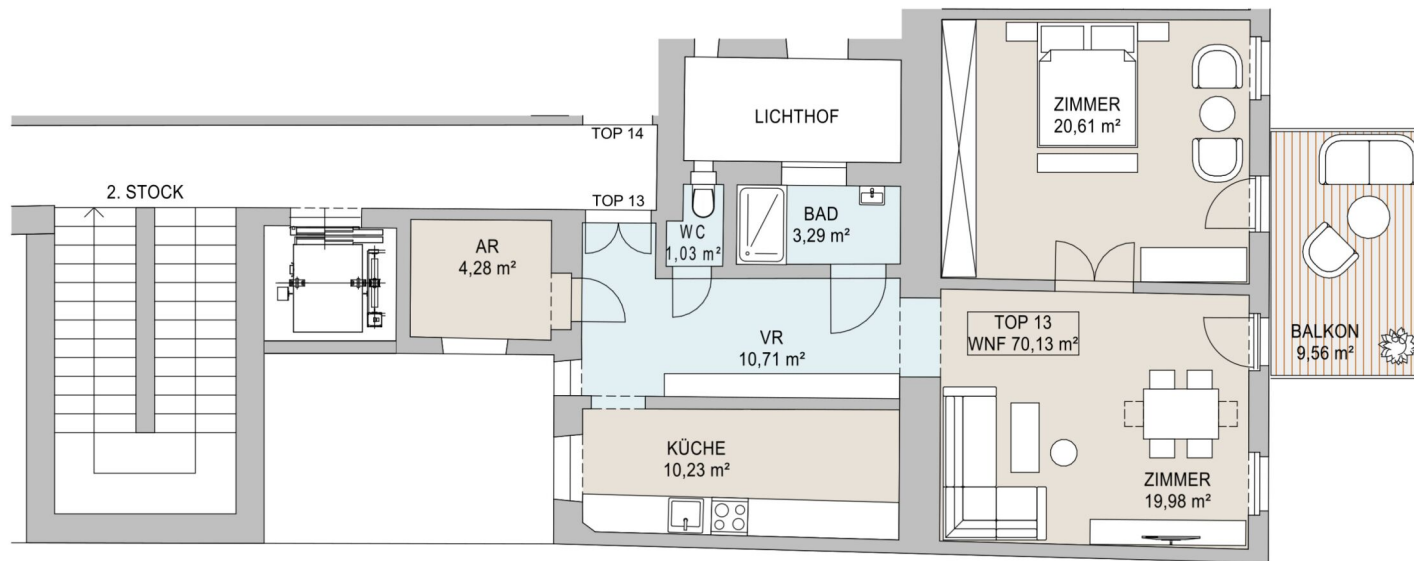

GRUNDRISS 1/100

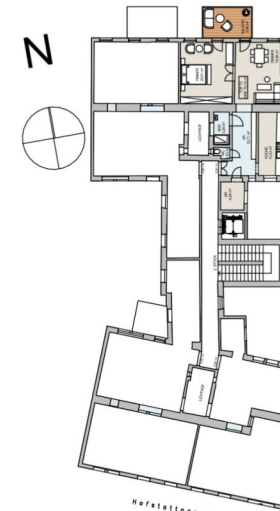



LAGEPLAN 1:500
HOFSTATTGASSE 20

2 ZIMMER 70,13 m² WOHNFLÄCHE


KAUFPREIS EIGENNUTZER: € 539.000,00

2. STOCK

TOP 14
WOHNFLÄCHE 85,59 m²
BALKON 9,56 m²

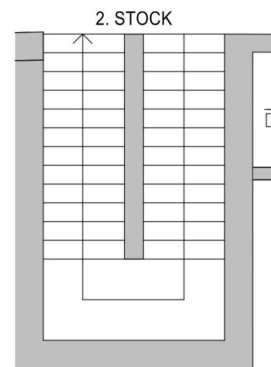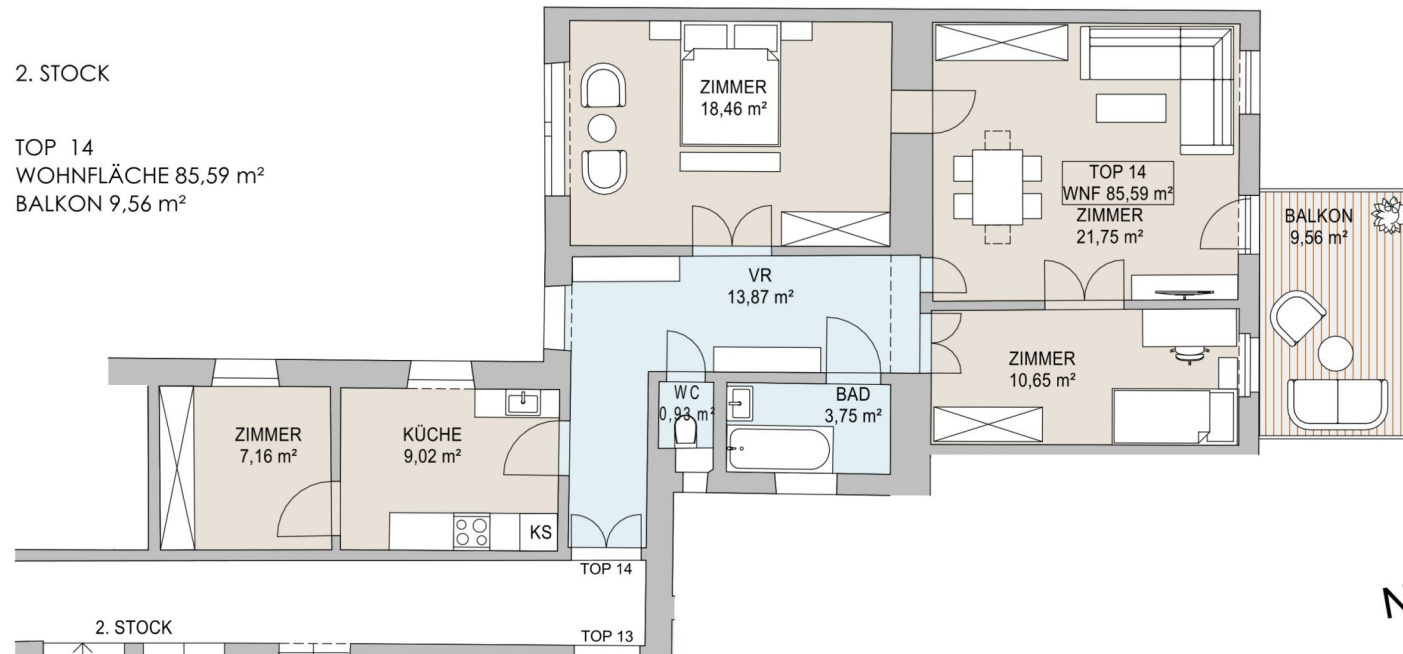

GRUNDRISS 1/100

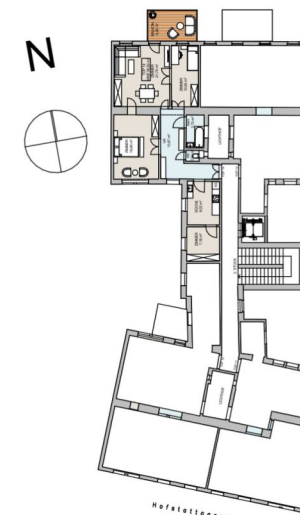

LAGEPLAN 1:500
HOFSTATTGASSE 20

4 ZIMMER 85,59 m² WOHNFLÄCHE

KAUFPREIS EIGENNUTZER: € 709.000,00

Unser Blick ist immer nach vorne gerichtet:

Die EHL-Immobiliengruppe lebt ihre Unternehmenswerte.
Täglich. Kompetent. Engagiert. Leidenschaftlich.
In allen Dienstleistungsbereichen.

Vermittlung	Wohnimmobilien	Anlageobjekte
Bewertung	Vorsorgewohnungen	Zinshäuser
Investment	Büroimmobilien	Betriebsliegenschaften
Asset Management	Einzelhandelsobjekte	Grundstücke
Market Research	Logistikimmobilien	Hotels

EHL Wohnen GmbH

Rathausstraße 1 | A-1010 Wien | T +43 1 512 76 90 | wohnung@ehl.at | wohnung.at



An alliance member of
 **BNP PARIBAS**
REAL ESTATE

Wir leben
Immobilien.

