





ERDGESCHOSS BAUTEIL I 1:100

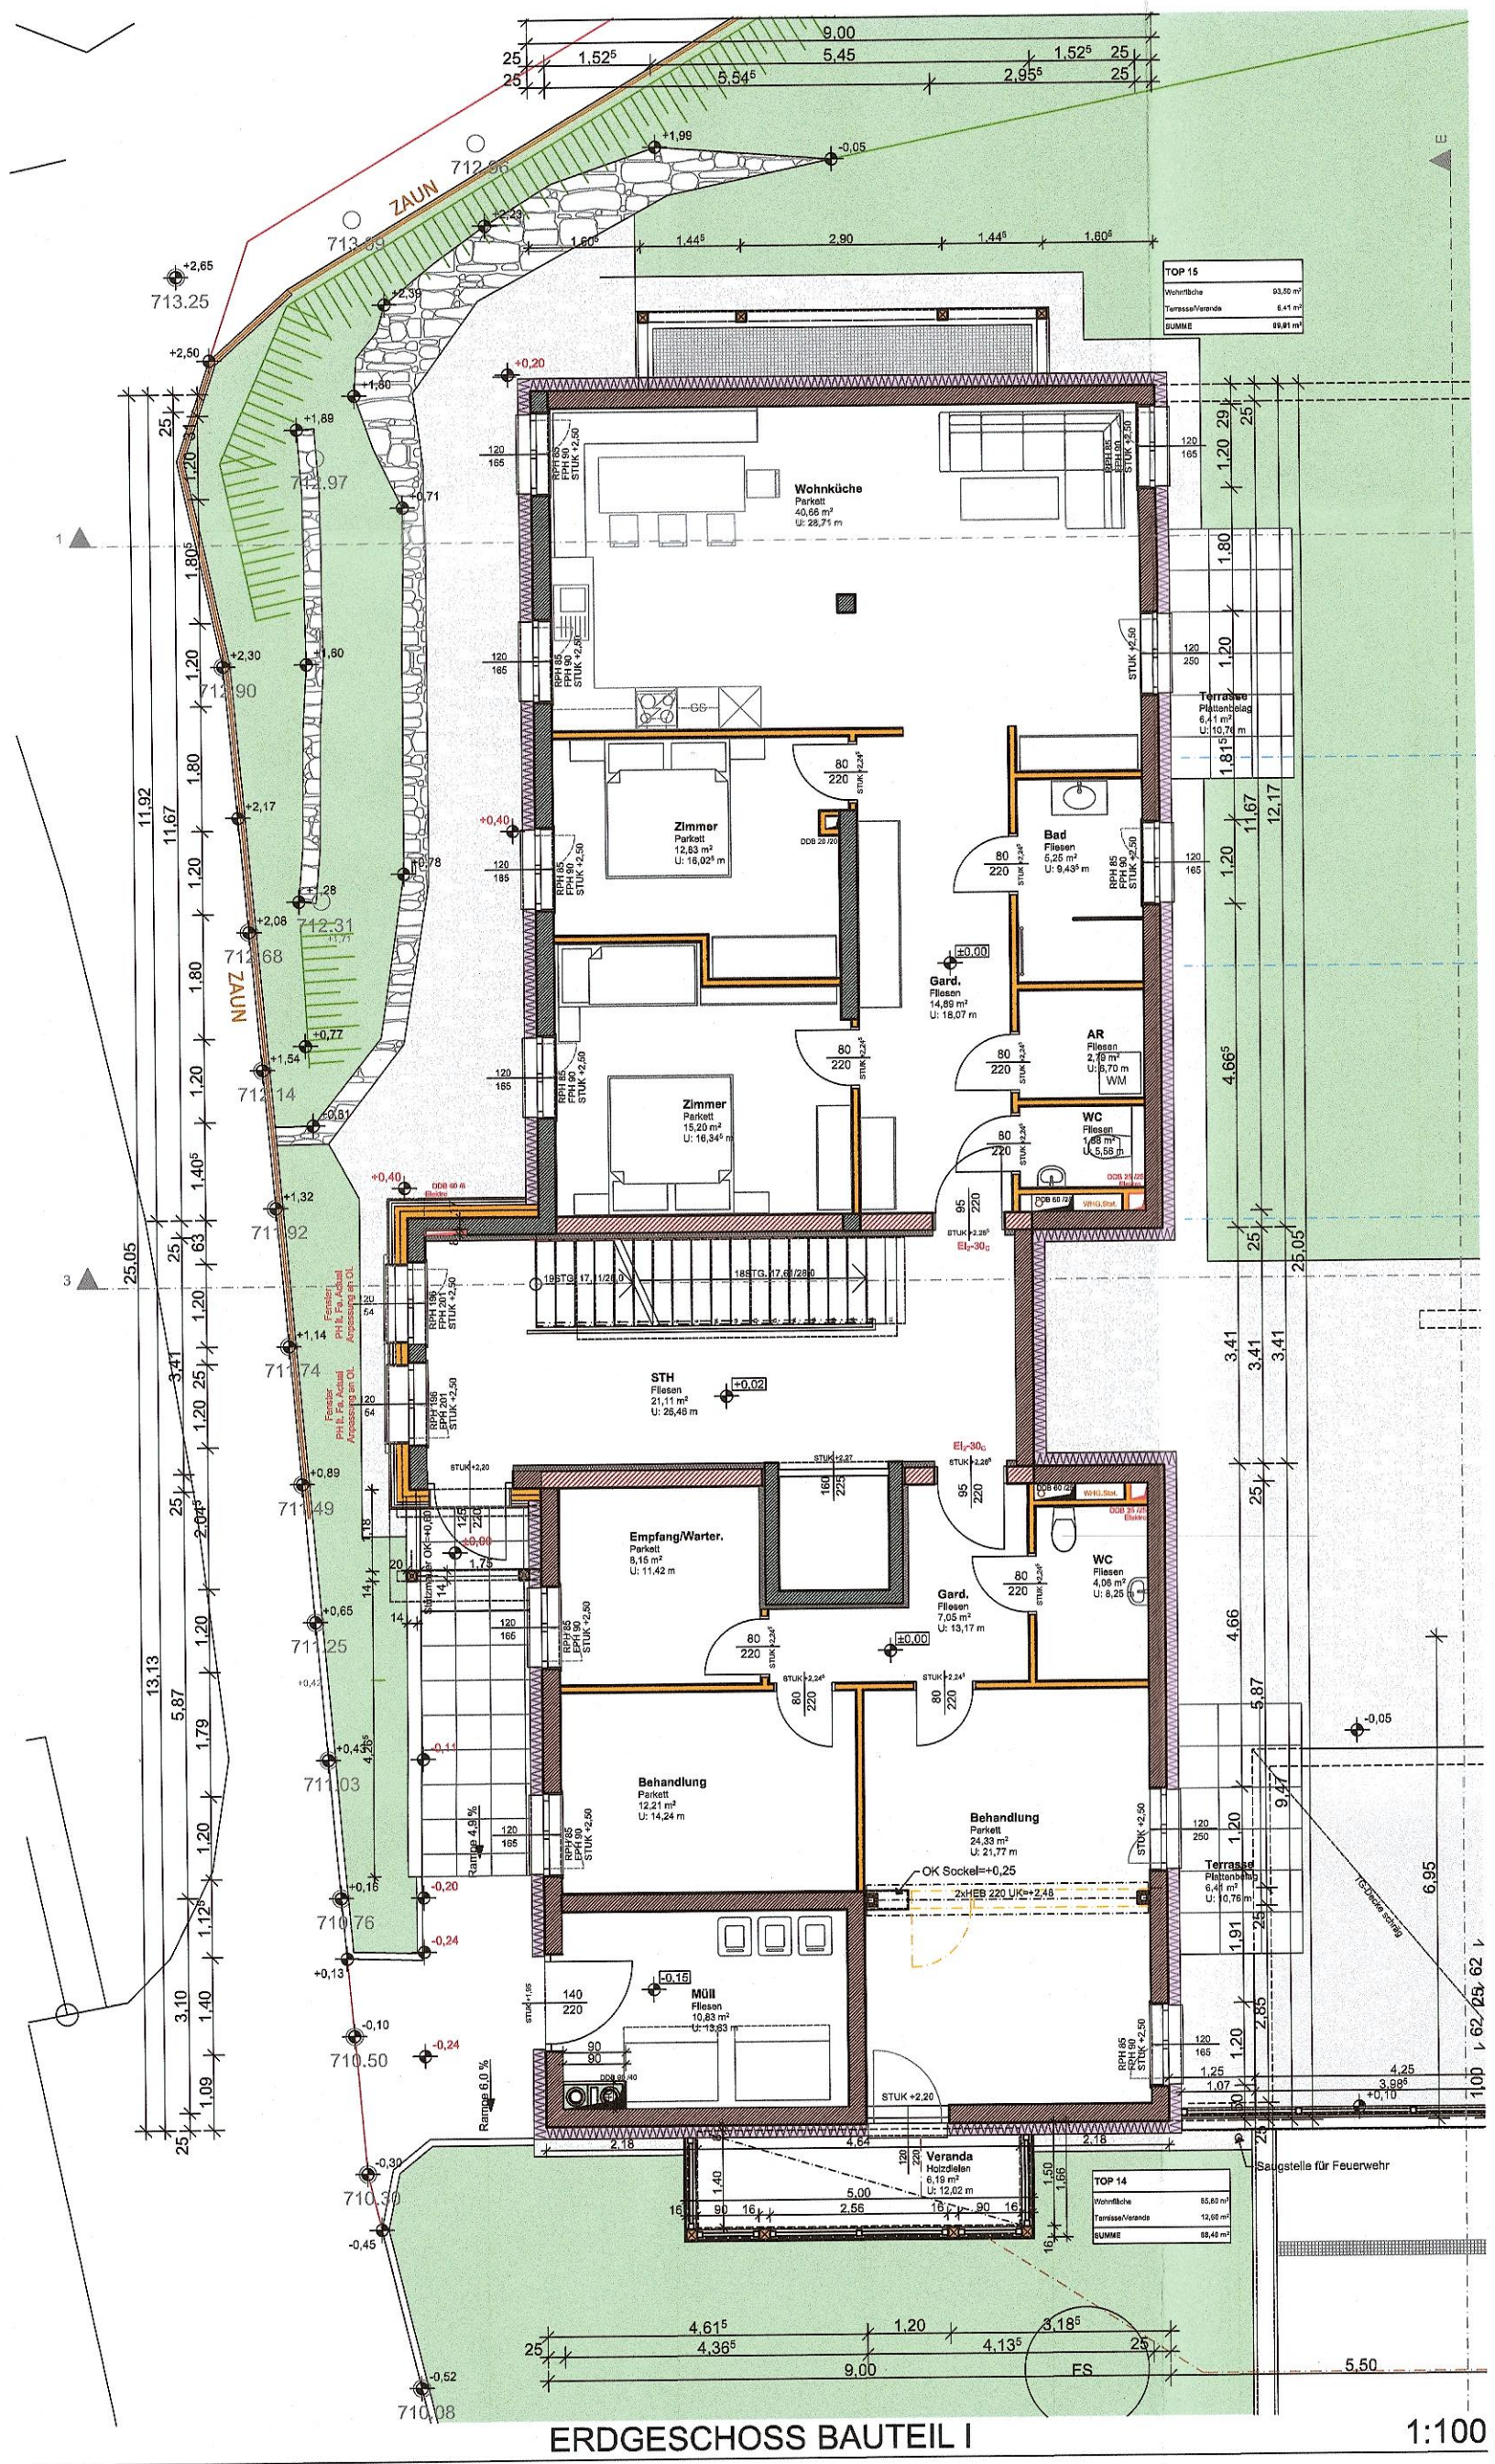

OBERGESCHOSS BAUTEIL I 1:100

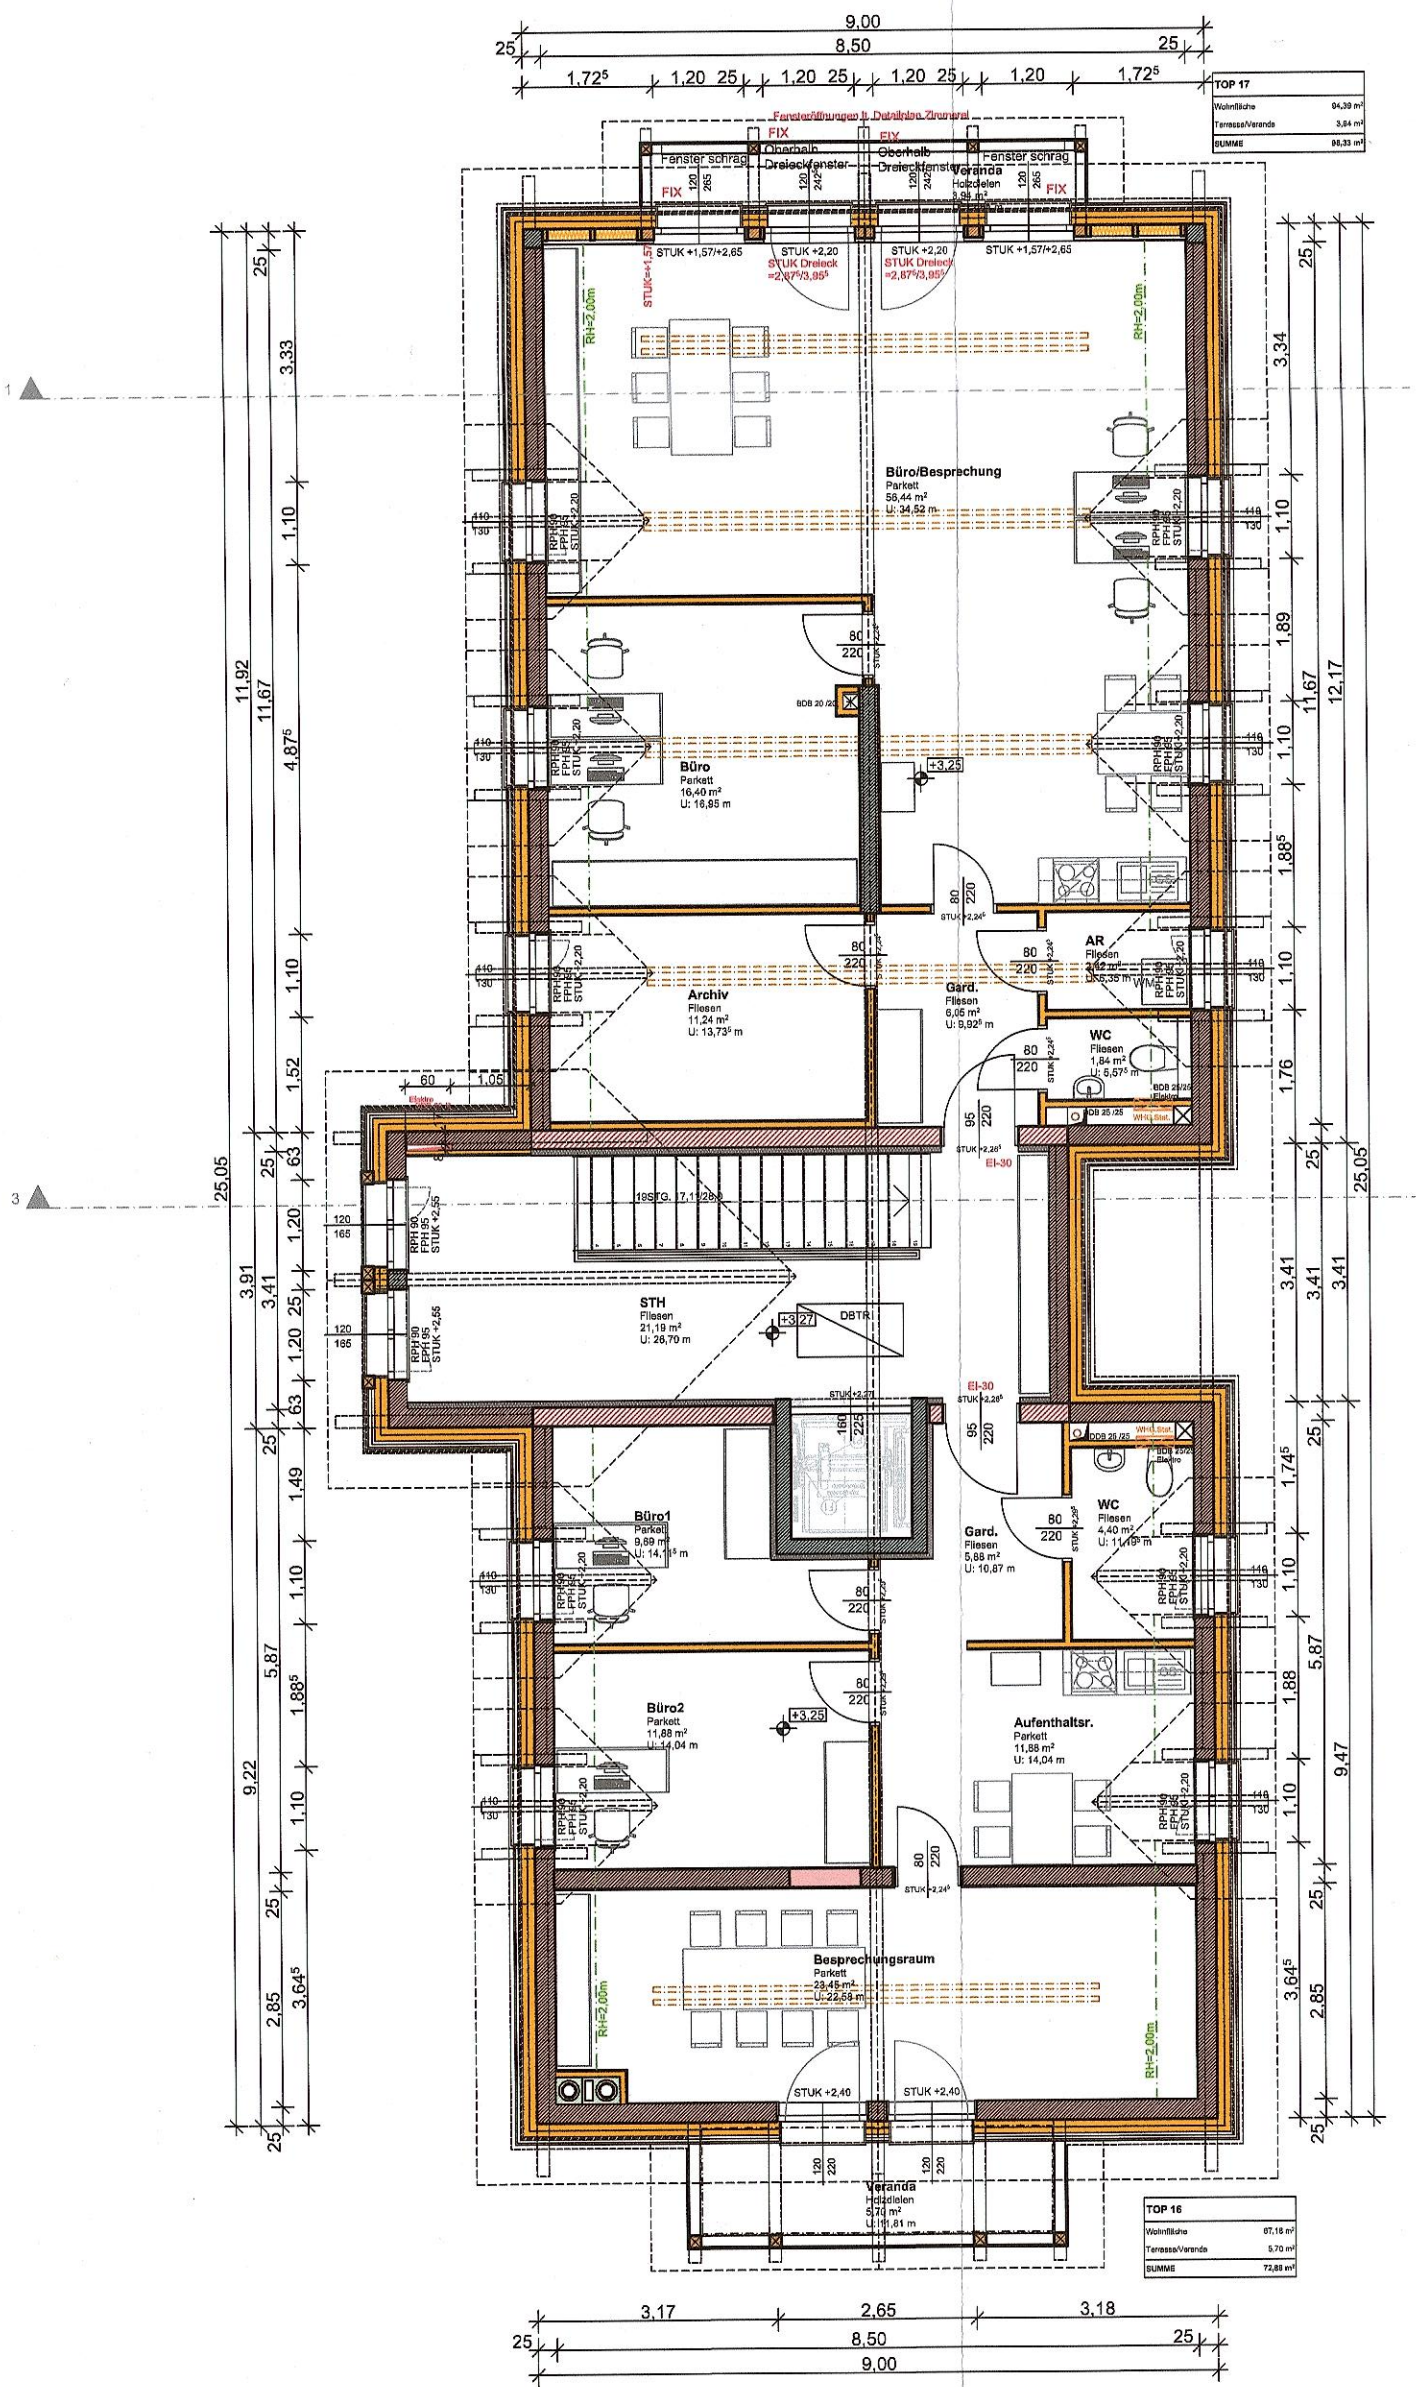

LAGEPLAN 1:500

EINREICHPLAN

BAUTEIL I -
NUTZUNGSÄNDERUNG
(Top 14-17)

GEMEINDE: ALTAUSSEE
GER.BEZ.: LIEZEN
KG.: 67001 ALTAUSSEE
PARZ. NR.: 747/1

BAUWERBER

WEGRAZ
Gesellschaft für Stadterneuerung u. Assanierung m.b.H.
Leechgasse 29
8010 GRAZ

BAUBEHÖRDE

Gebühren in der Höhe von ...
bei der Gemeinde Altaussee ...
Datum 16.06.23
Abgabeverzeichnis Nr.: 6A-2303

Gemeindeamt Altaussee
Das gegenständliche Bauvorhaben wurde in der
im Bescheid vom 16.06.23, Zahl 152-9 Wegraz-IT2023
bestimmten Art bewilligt.
Der Für den Bürgermeister:

BAUFÜHRER

KIENINGER Ges.m.b.H.
STAMBACH 77
4822 BAD GOISERN
TEL.: 06135 / 6800 (FAX-DW-23)
E-MAIL: office-goisern@kieninger.at
INTERNET: www.kieninger.at

PLANVERFASSEN

KIENINGER Ges.m.b.H.
STAMBACH 77
4822 BAD GOISERN
TEL.: 06135 / 6800 (FAX-DW-23)
E-MAIL: office-goisern@kieninger.at
INTERNET: www.kieninger.at

PLANINHALT

**ERDGESCHOSS
OBERGESCHOSS
LAGEPLAN**

**M1:100
M1:100
M1:500**

PROJEKTRNR.: G090 E19

PLANNR.: E 001

ÄND. INDEX:

FREIGABE:

GEZ.: Mayr

DATUM: 06.12.2022