




Schnitt A - A

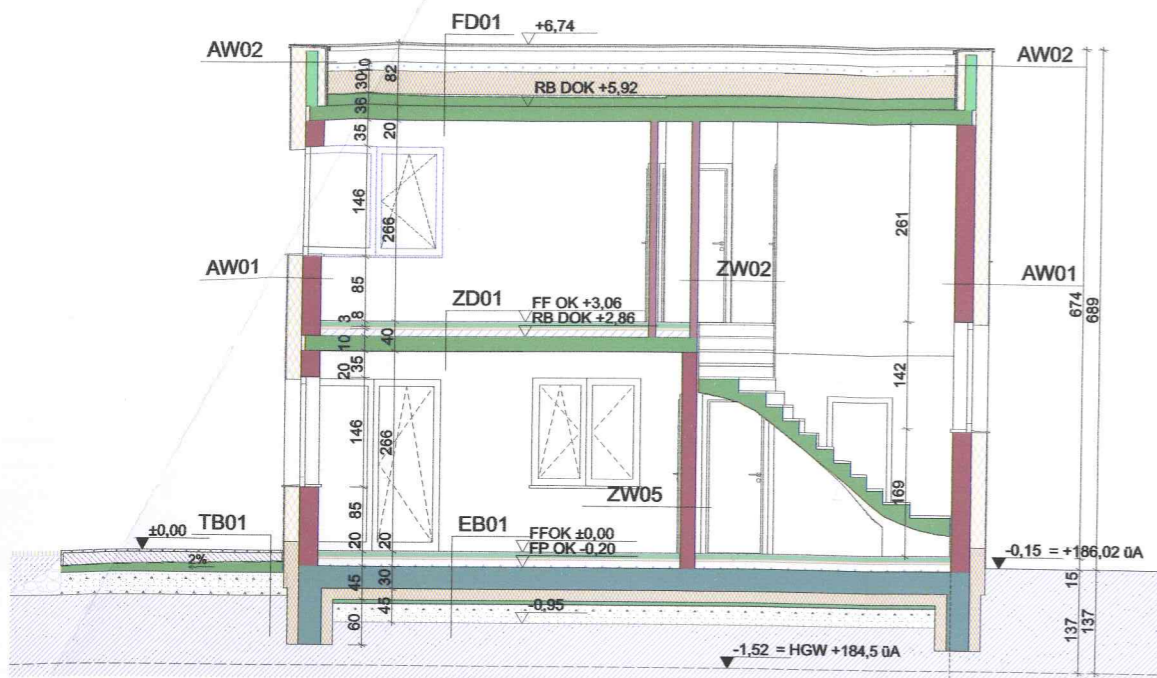



Schnitt B - B

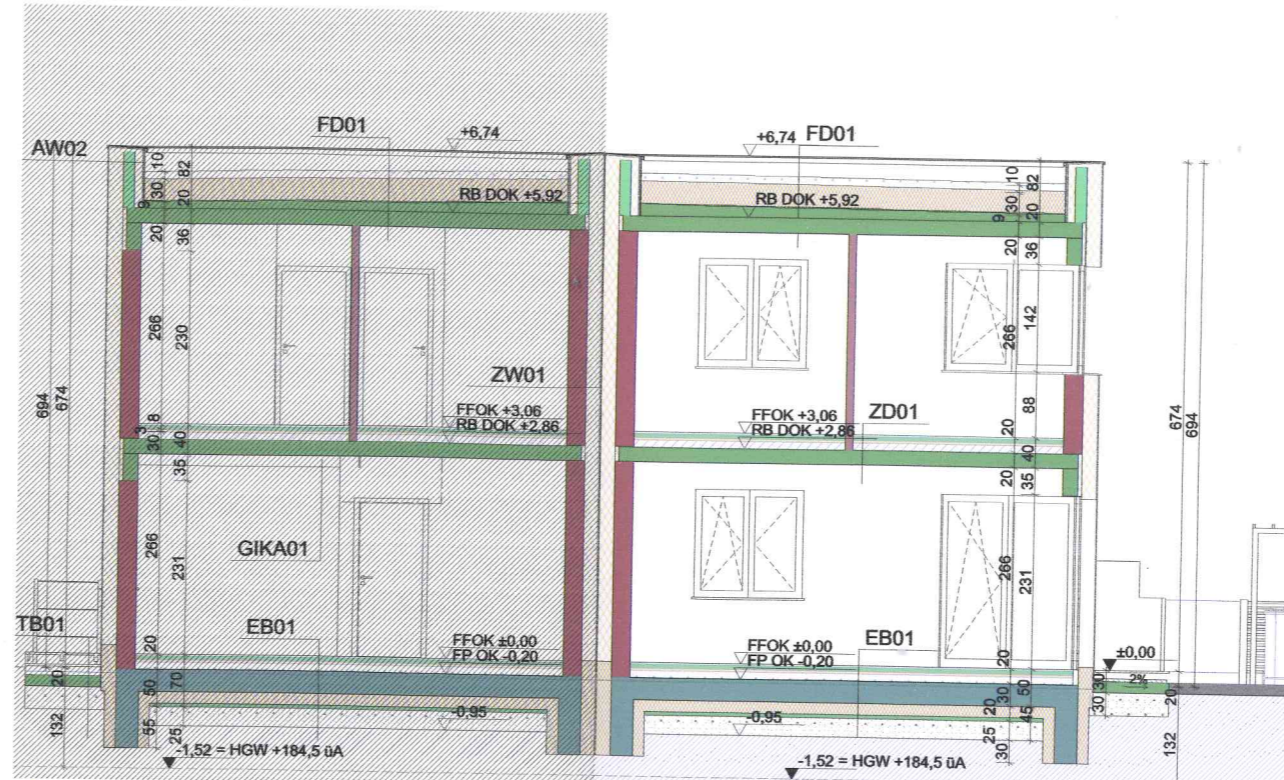

Ansicht Nord

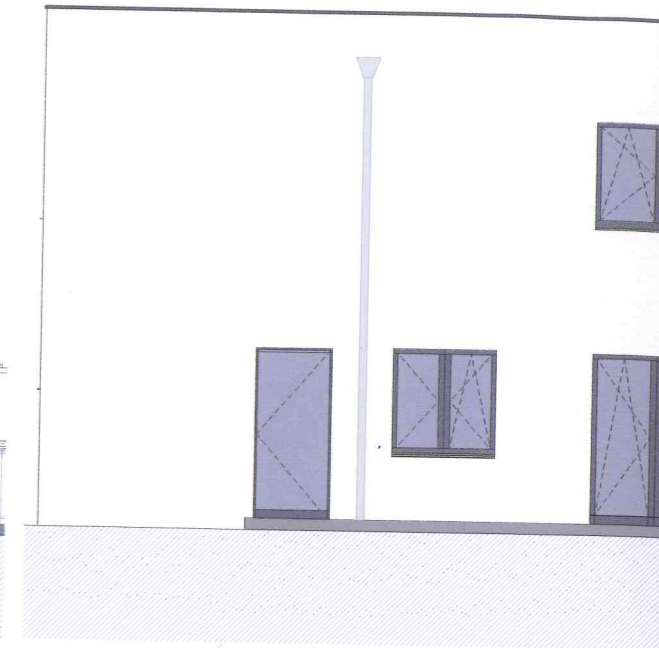

der schraffierte Bereich ist nicht Gegenstand dieser Einreichung

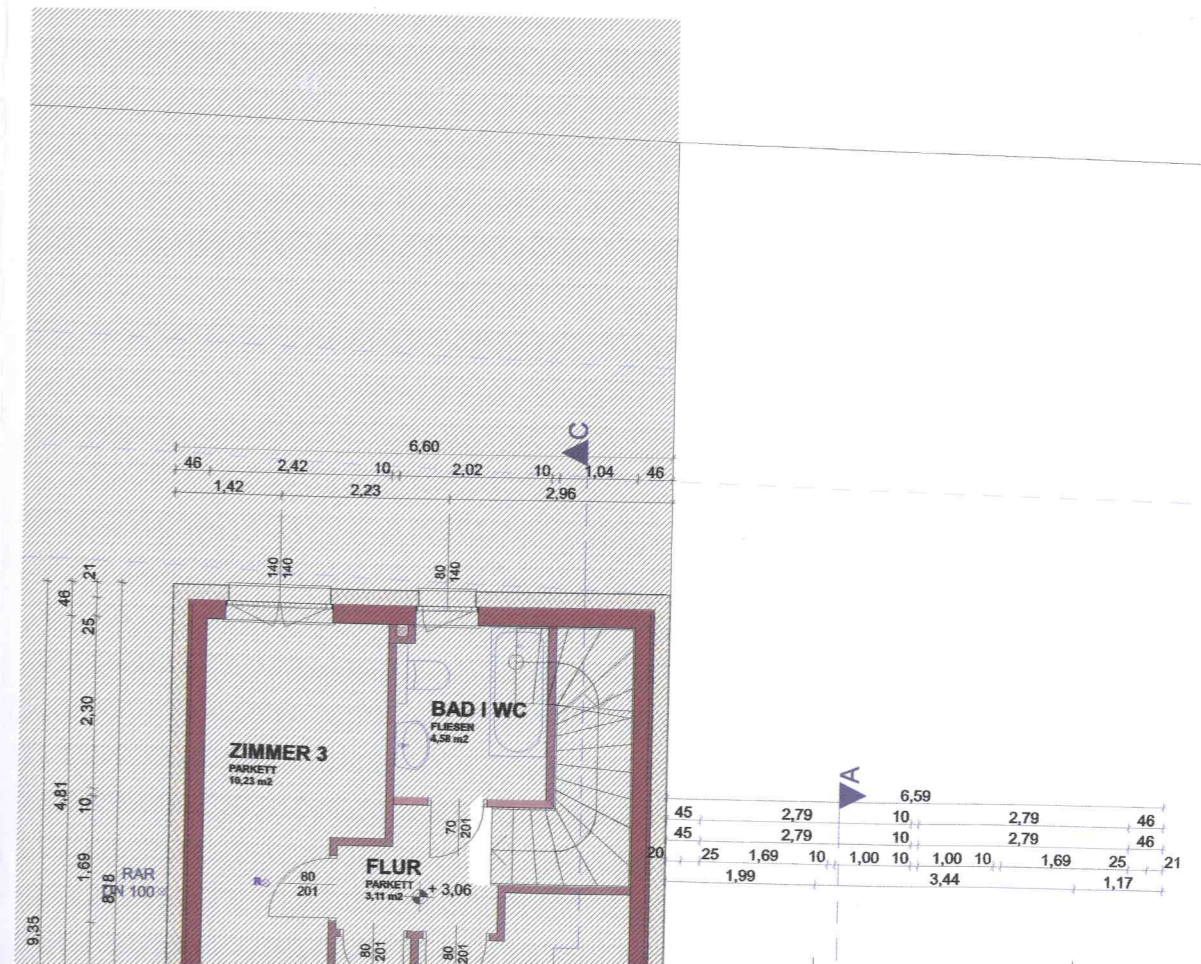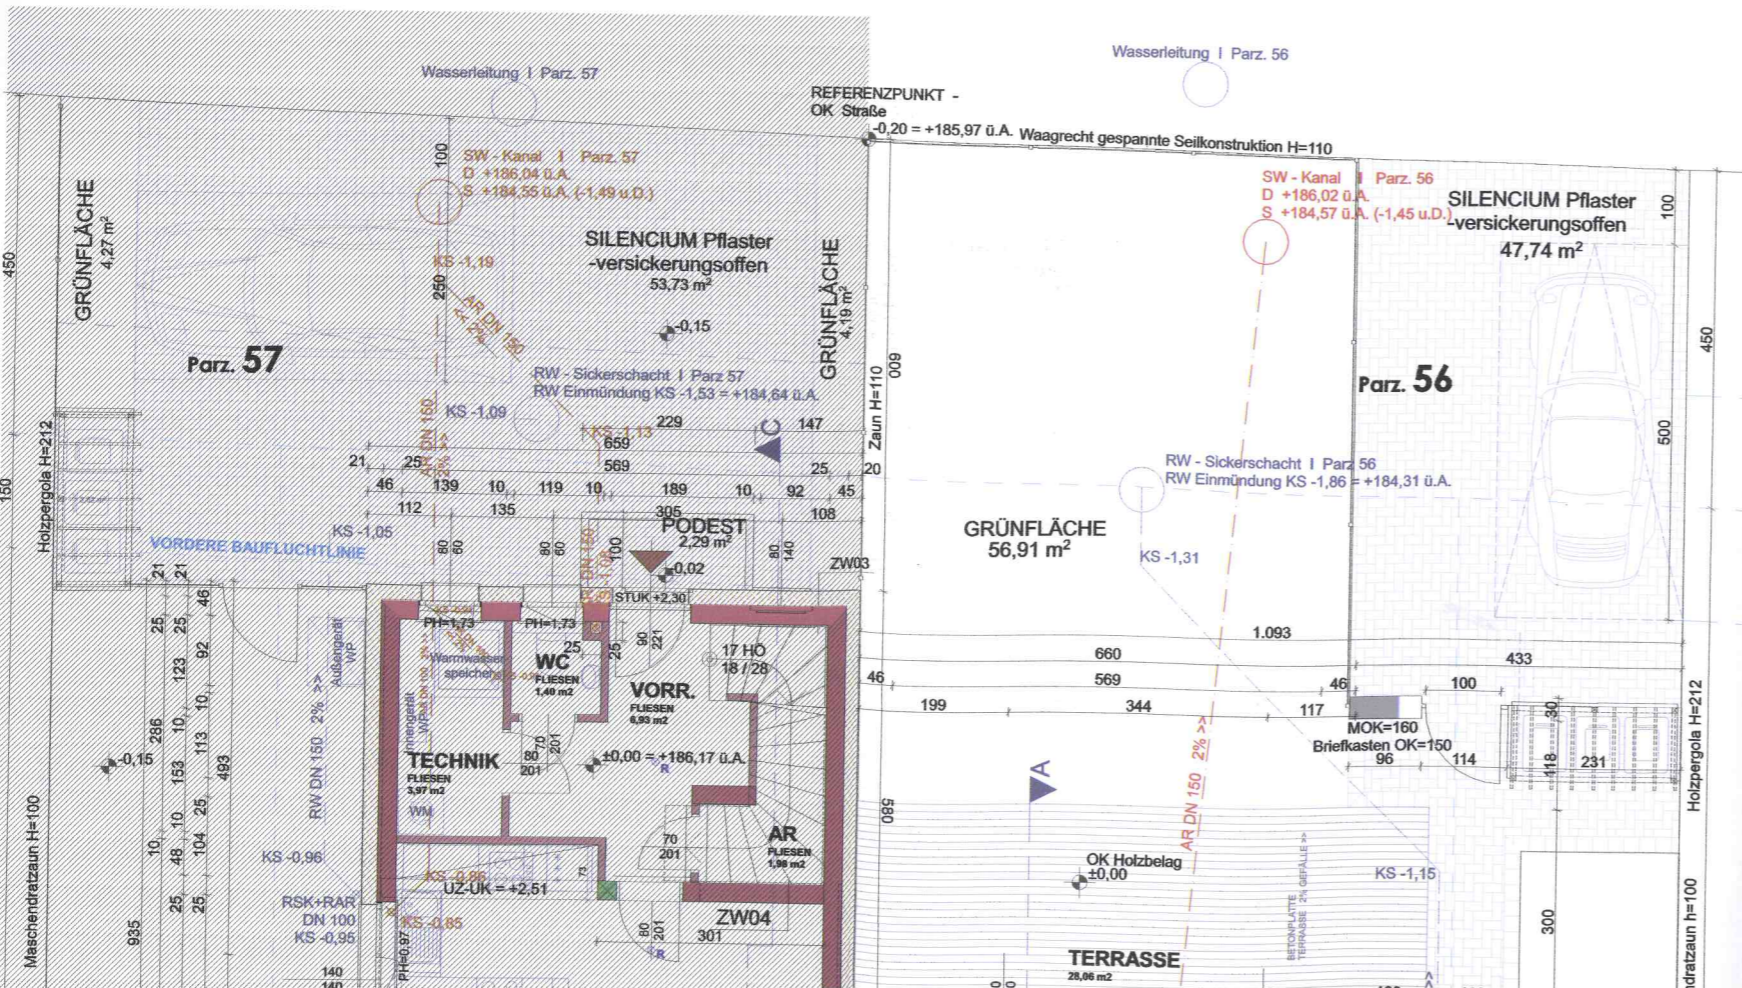

GST.NR.: 56

EZ.: 455

PLANNR.: 20033 THÜRNTAL

GRUNDEIGENTÜMER:

SHD Liegenschaftsverwertung GmbH
Erdbergstrasse 8
A - 1050 Wien

BAUWERBER:

Vier Dimensionen Immobilien GmbH
Erdbergstrasse 8
A - 1030 Wien

PLANVERFASSER:

AMTLICHE GENEHMIGUNGSVERMERKE:

PLANINHALT:

**GRUNDRISSE, SCHNITTE,
ANSICHTEN, LAGEPLAN**

PLANNUMMER:

EP_THU_56_2011_04_08

MASSTAB:

1 : 100 , Lageplan 1 : 500

GEZ.:

SSellmeister

Die Planausarbeitung ist geistiges Eigentum der Planverfasserin und damit gesetzlich geschützt. Jede Benutzung, Veröffentlichung, Vervielfältigung, Weiterbearbeitung, Änderung oder Weitergabe an Dritte, auch auszugsweise, bedarf der ausdrücklichen schriftlichen Zustimmung der Planverfasserin.