



Hier will
ich leben.



WOHNEN IM GRÜNEN HERZEN VON GRAZ
HEINRICHSTRASSE
128A-128B | 8010 GRAZ GEIDORF

G 4 Zimmer
ESCHOSS-
WOHNUNG
wohnung_03A

GESCHOSS	1.OG
WOHNNUTZFLÄCHE	76,97m ²
BALKON	10,14 7,81m ²
TERRASSE	3,47m ²
GARTEN	32,13m ²
KA-14	ca. 4,81m ²
PKW-STELLPLATZ	TG P04

BERATUNG & EXKLUSIVER HONORARFREIER VERKAUF

**wohn
raum
werk**

Berit Senger MA, MBA
verkauf@wohnraumwerk.at
+43 664 9207379
PROJEKTENTWICKLUNG & VERTRIEB
wohnraumwerk
Bauträger & Projektentwicklungs GmbH
Marschallgasse 17 | 8020 Graz

Änderungen & Abweichung gegenüber den publizierten Angaben bleiben ausdrücklich vorbehalten. Leistungsumfang gemäß Bau- und Ausstattungsbeschreibung. Bauliche Änderungen vorbehalten. Statische, konstruktive, haustechnische und bauphysikalische Details sind nicht Planinhalt. Dargestellte Möbel und Einrichtungsgegenstände sowie Bepflanzungen haben symbolhaften Charakter. Raum- und Wohnungsgrößen können sich im Rahmen der Detailplanung ändern. Maß- und Flächentoleranz ±3%.






Hier will
ich leben.



BK 1 TIEFGARAGE

BK 2 ERDGESCHOSS

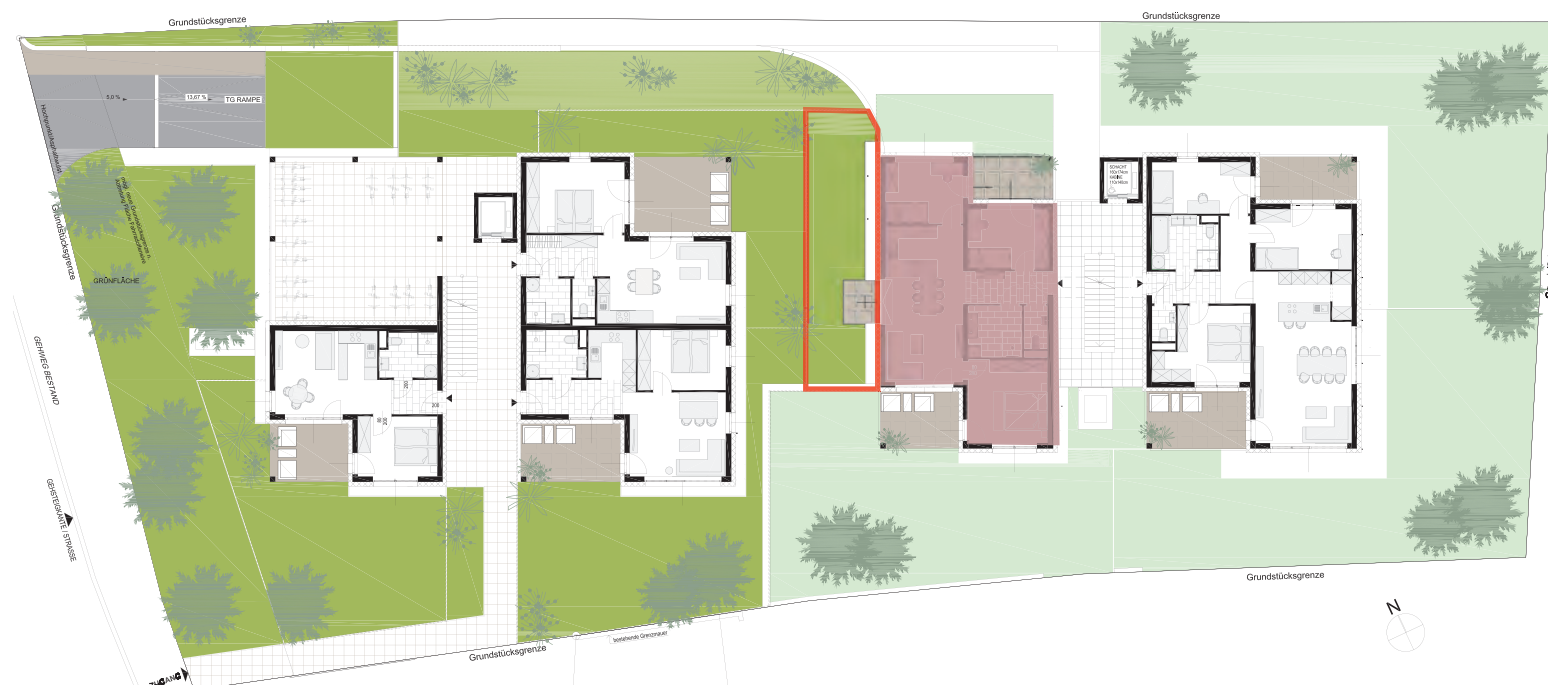

BK 1 ERDGESCHOSS

BK 2 1.OBERGESCHOSS