


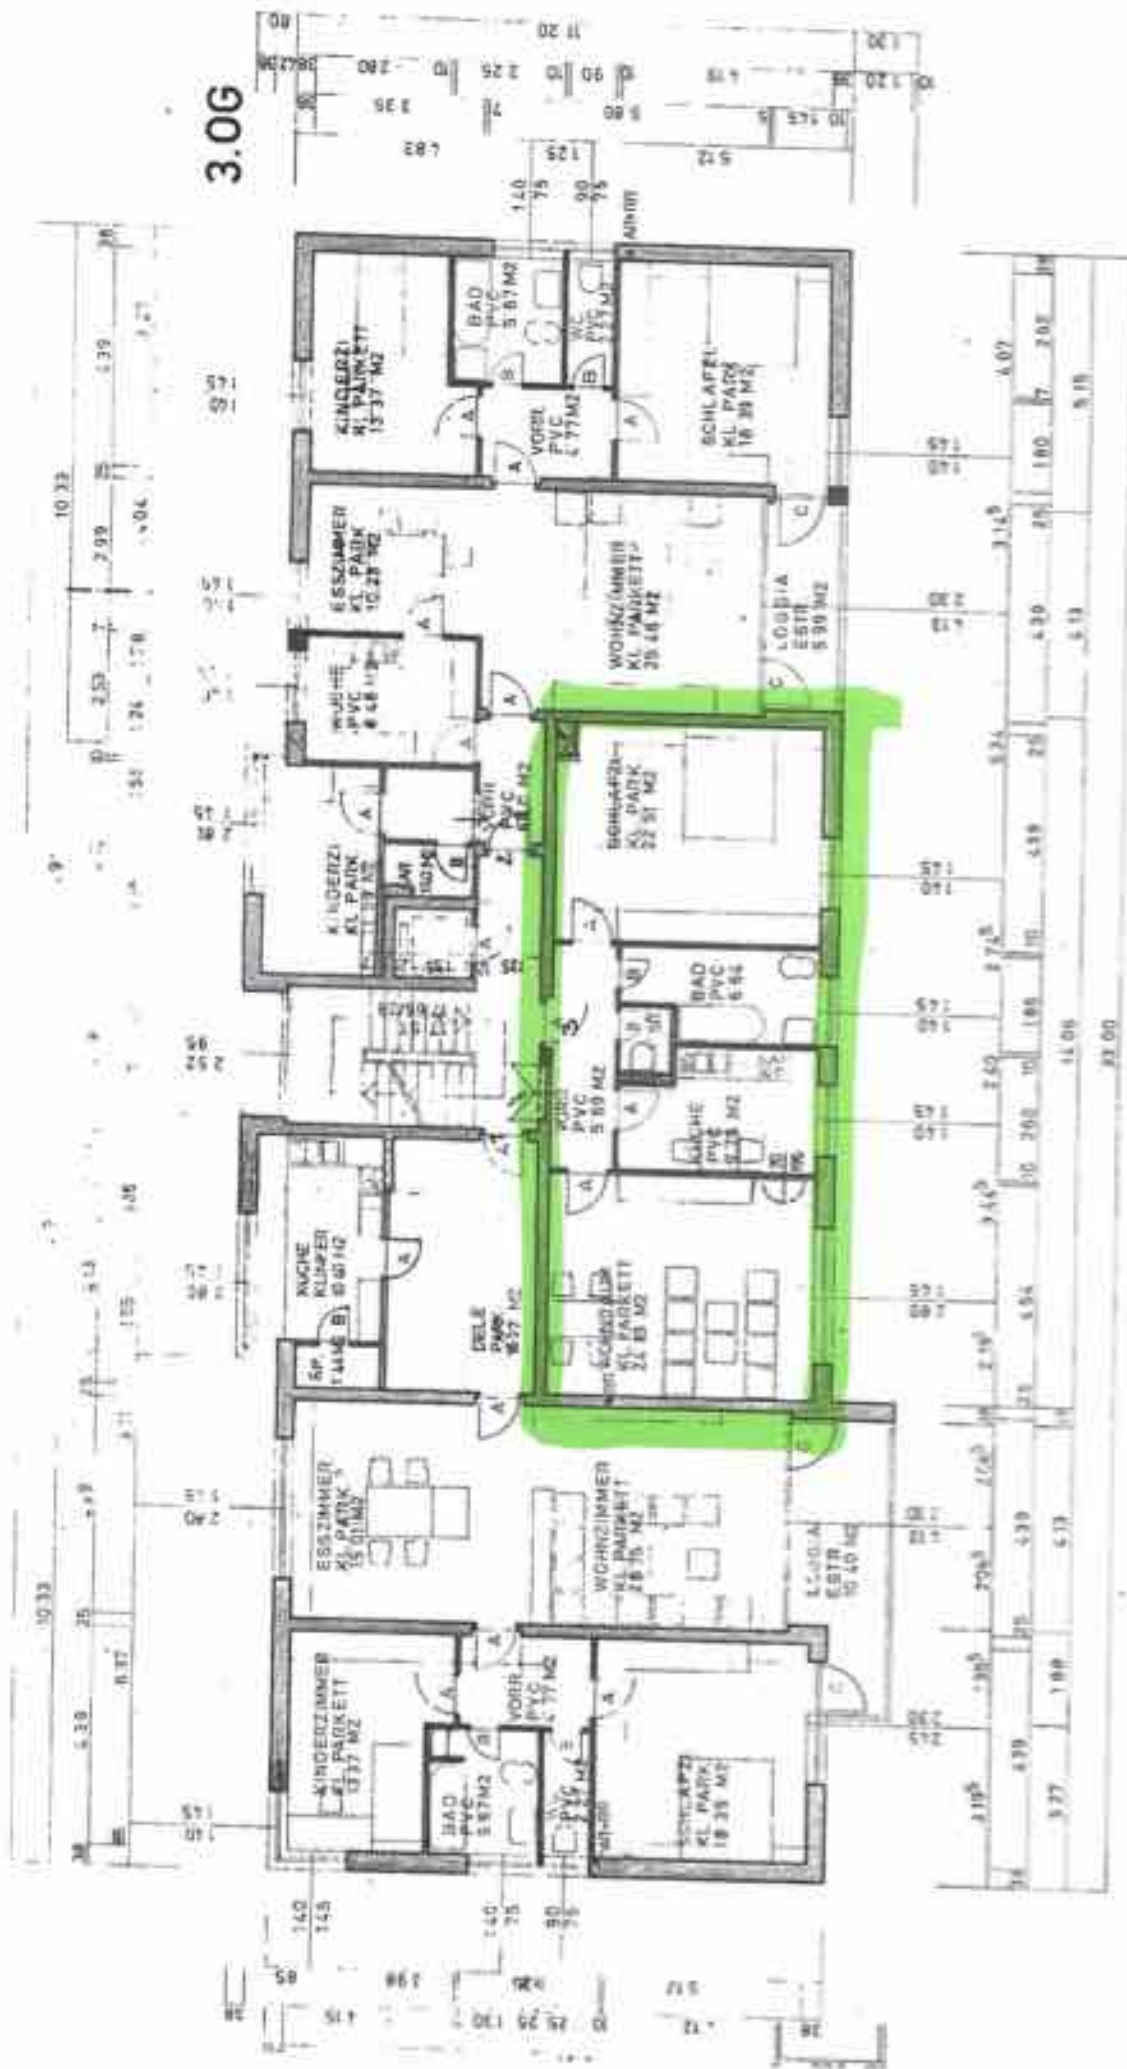

# LEGENDE:

TÜREN A: 80/200  
B: 60/200  
C: 50/230

BAUHERR:

*Ing. A. Moser*  
10.9.1978

BAUFÜHRER:

BAU MEISTER  
ING. A. MOSER  
4000 LINZ, JÄGERSTR. 80  
TELEFON 18.81