



BONYGASSE 14



DACHGESCHOSS

TOP 23


4 ZIMMER

NUTZFLÄCHE 135,85 m²

TERRASSE 50,74 m²

Die dargestellte Einrichtung -ausgenommen
Waschtische, WC's, Badewannen und Küchen -
ist nicht im Lieferumfang enthalten

04.12.2008

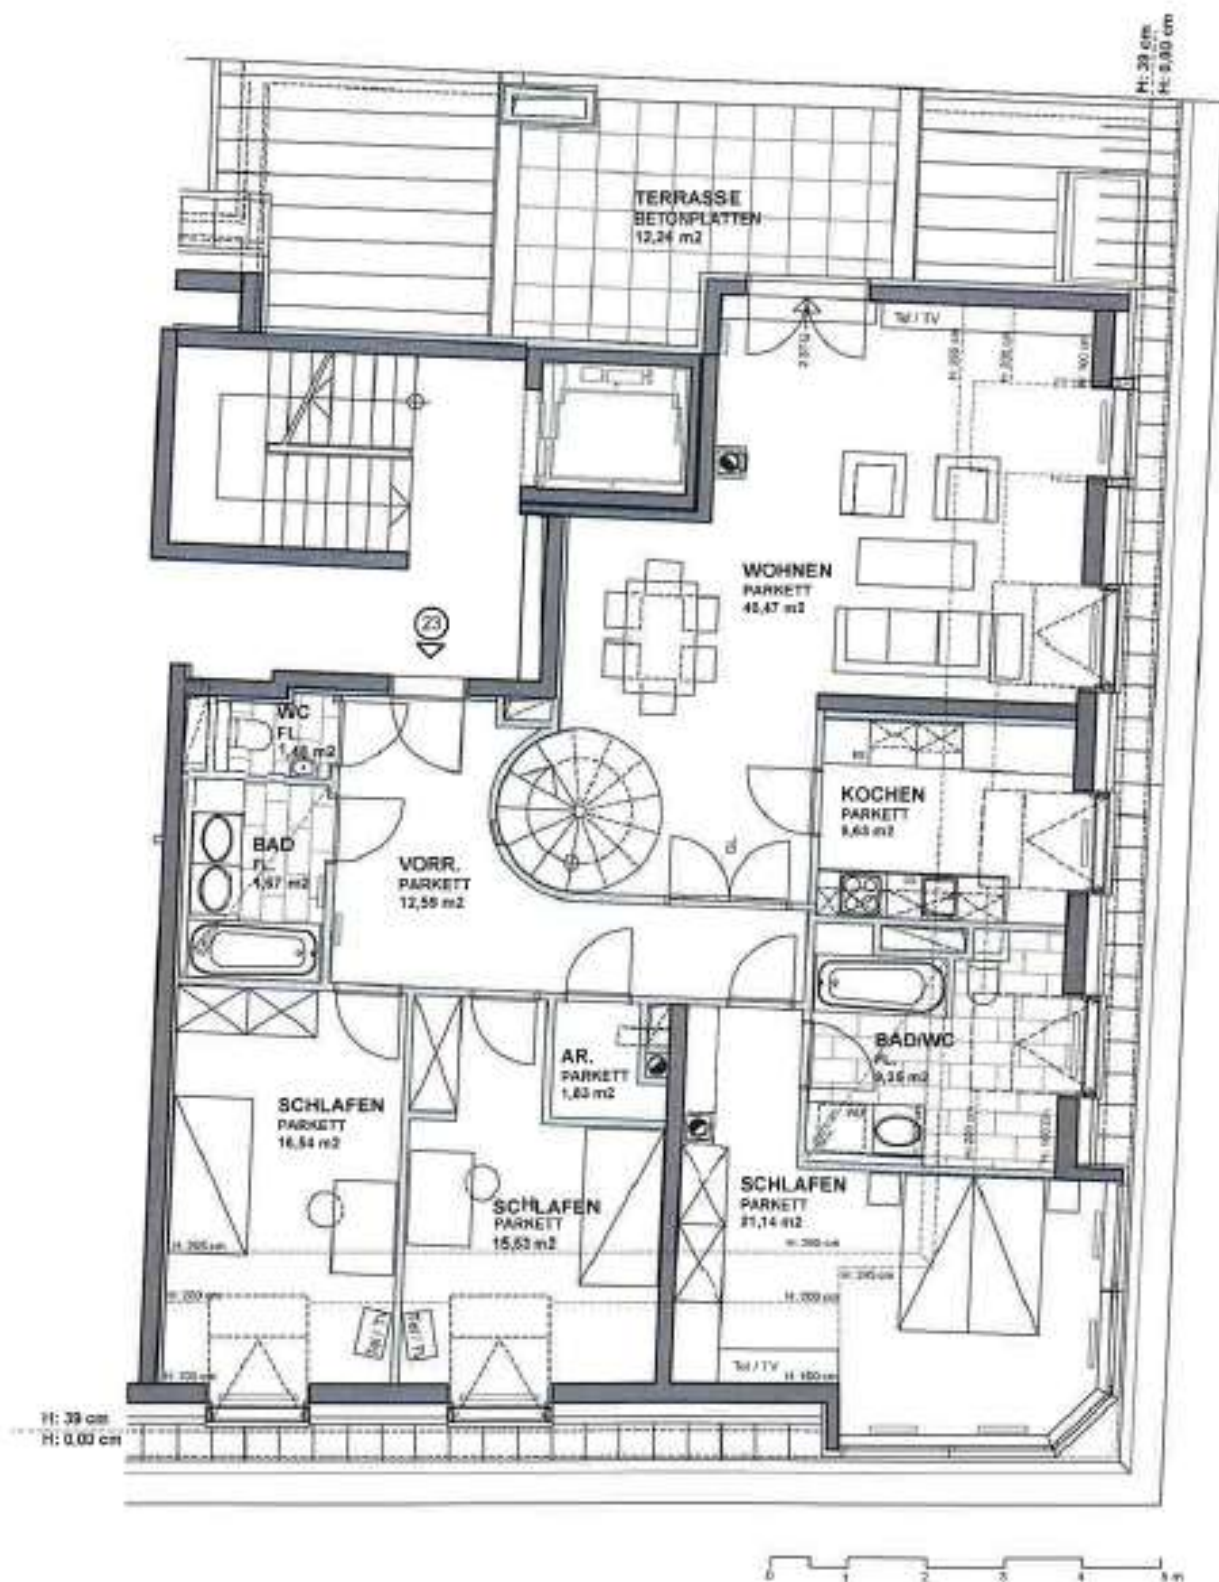

BONYGASSE 14

1120 WIEN