


PLAN A

Lageplan M1:250

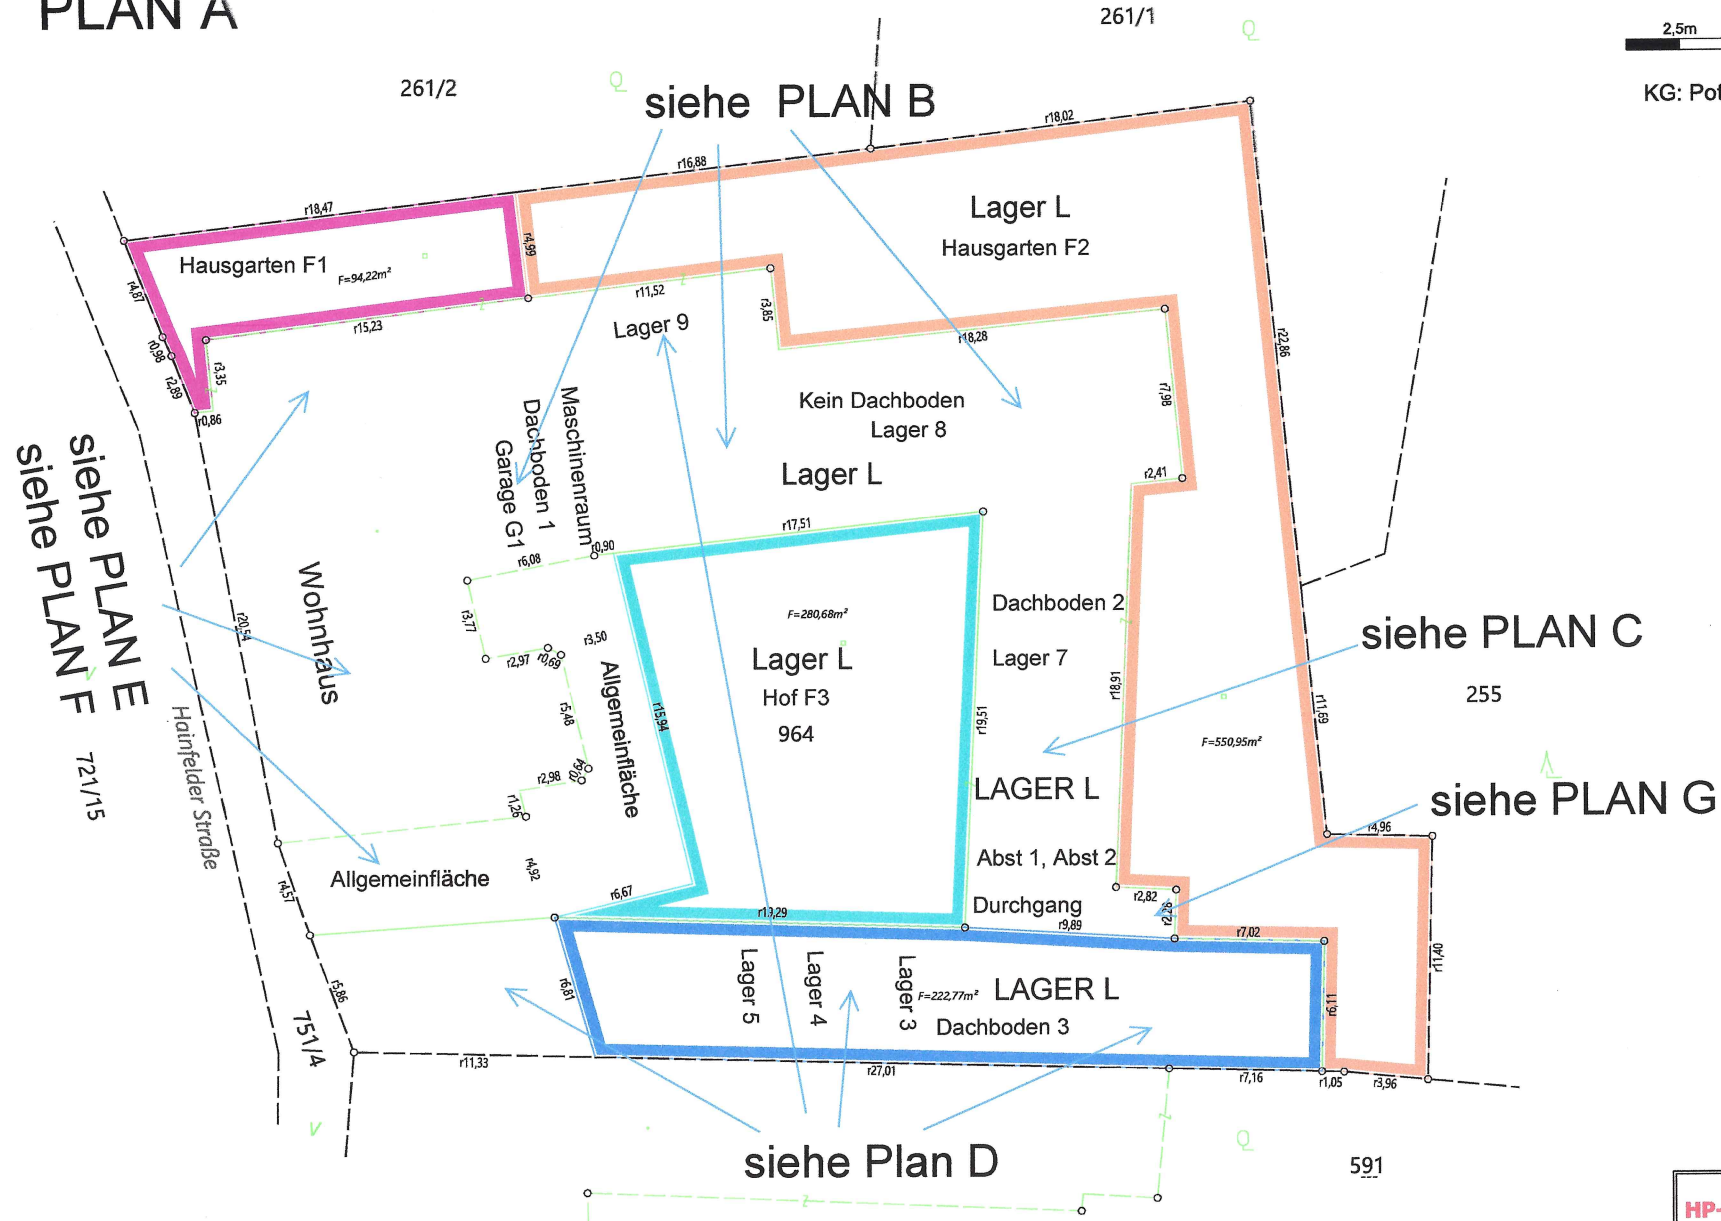

KG: Pottenstein 04321



siehe PLAN E
siehe PLAN F

siehe PLAN B

siehe PLAN C

siehe PLAN G

siehe Plan D



HP-Vermessung


DI Andreas Hornyk & Partner
 Ing.Kons. für Vermessungswesen
 2514 Traiskirchen, Hauptplatz 17/C/2
 TEL 02252/508 500 FAX 02252/508 450 E-Mail: office@HP-Vermessung.at

zu GZ. 9510/25


PLAN C

SCHNITT UND VORDERANSICHT

DÜNGERSTÄTTE

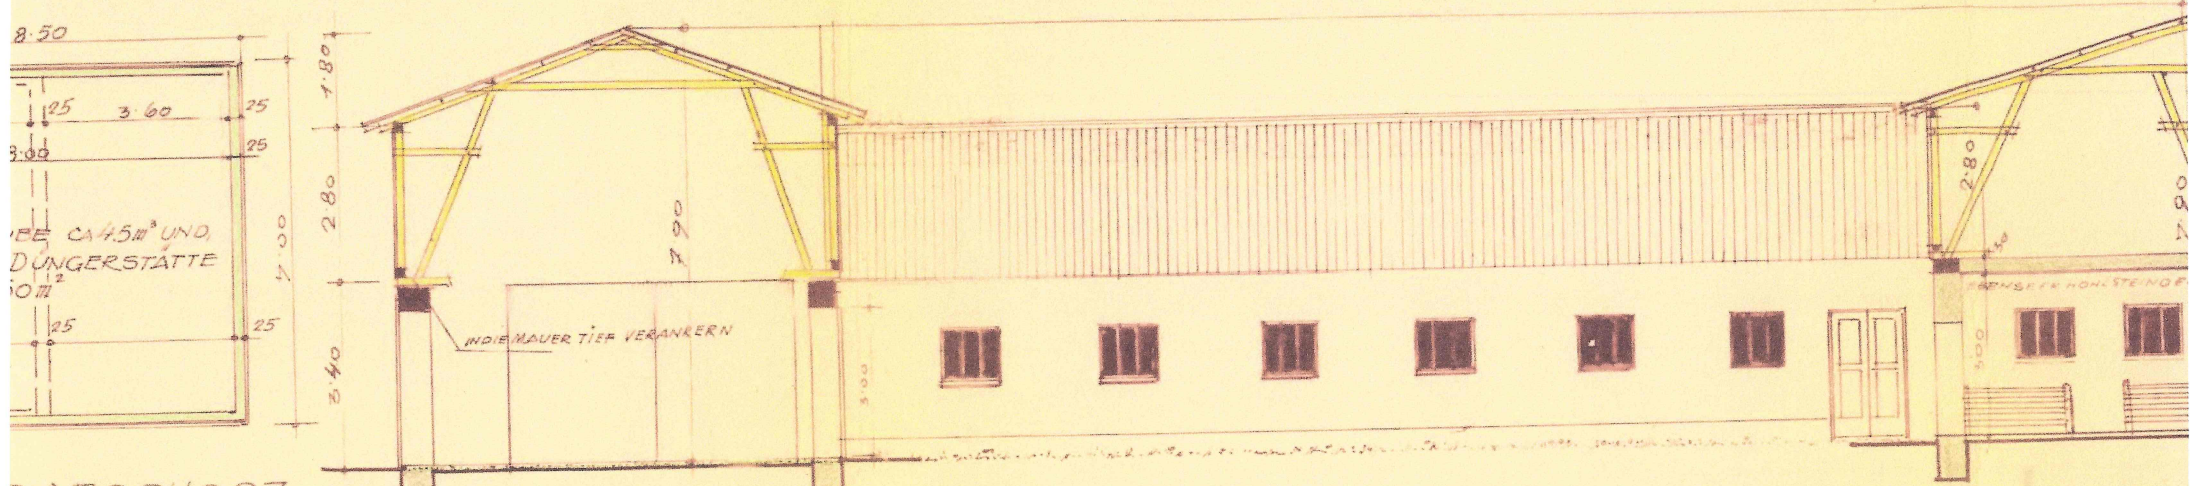


DGESCHOSZ, (21.40)

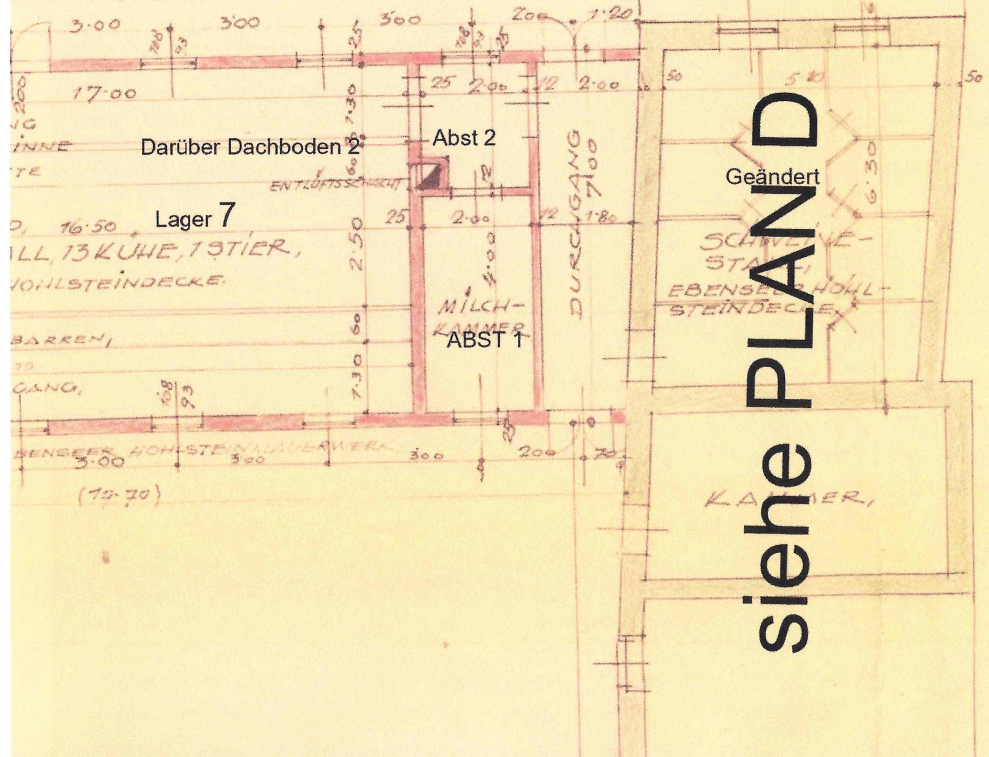

Geändert
siehe PLAND

SCHNITT A-B,

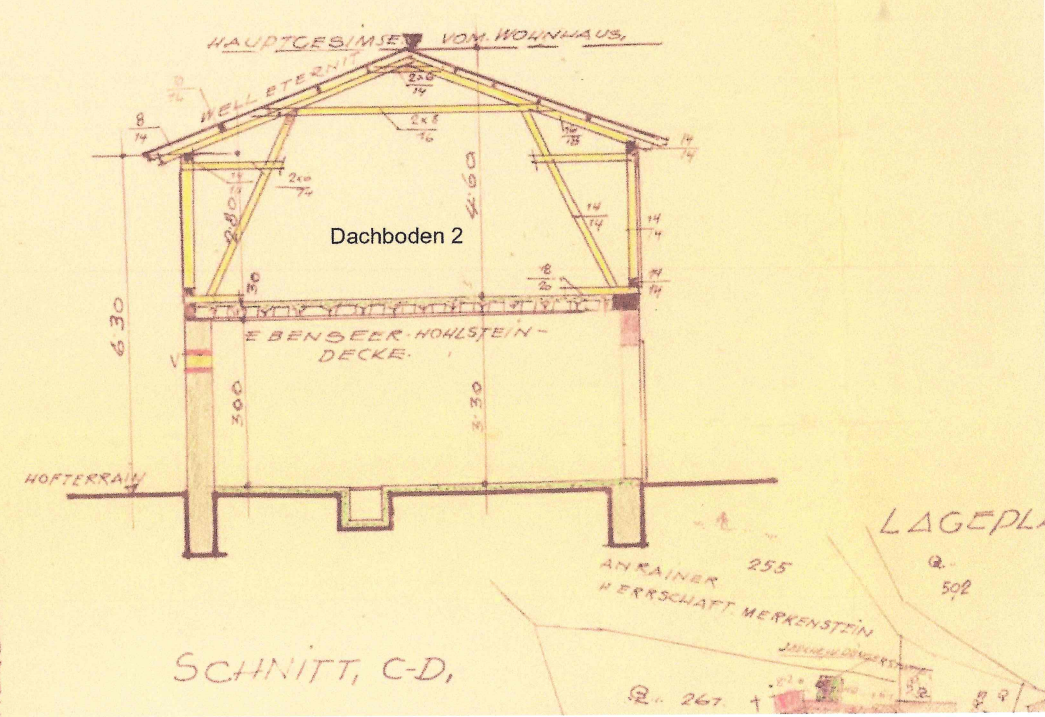


SCHNITT, C-D,

FRAU HERMINE
WERS ERBEN.

Änderung gegenüber alt
WC von Top 4 zu Top 3

PLAN E

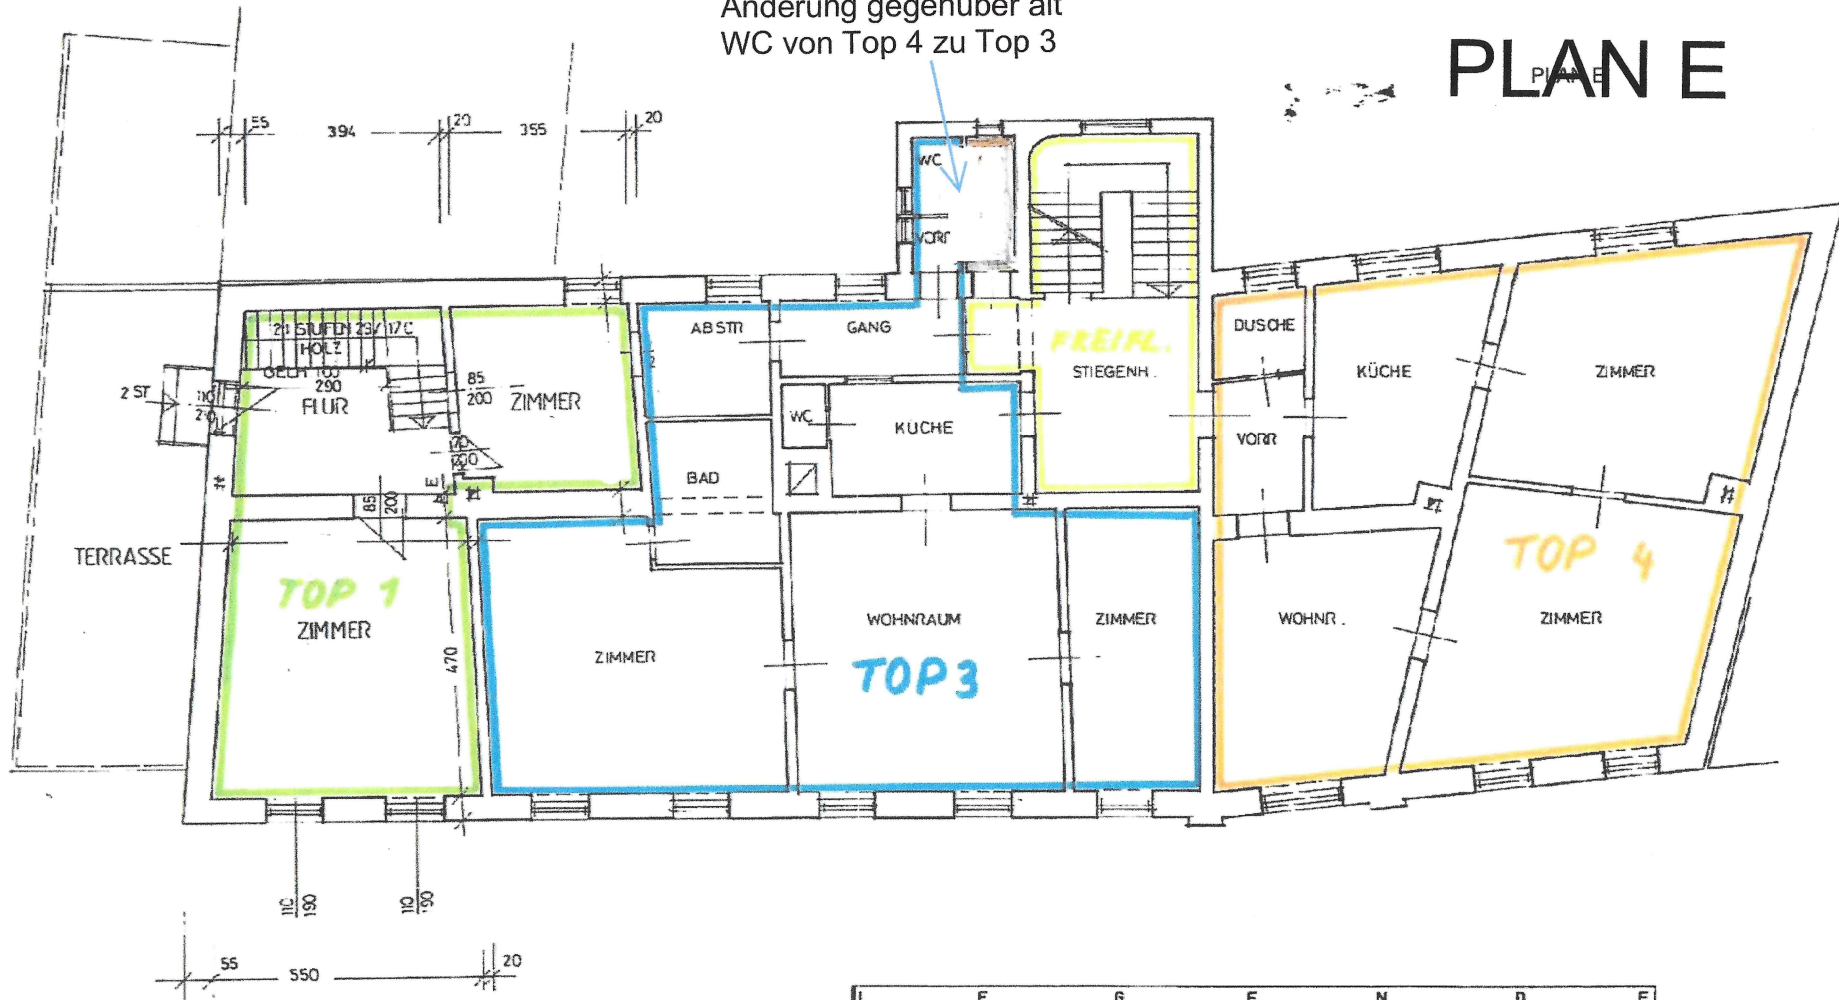


OBERGESCHOSS


L	E	G	E	N	D	E
STAMPFBETON - UNBEWEHRT	GRÜN		STIEGEN, DECKEN, UNTERZUG, SÄULE	LT.STATIK		
STAMPFBETON - BEWEHRT	GRÜN		MASSE IN CM			
STAHLBETON			FENSTER - STOCKAUSSEN.- FIRMA			
ZIEGELMAUER	ROT		SENKGRUBE	SG.		
HOLZKONSTR.	BRAUN		SICKERGRUBE	SIR.		
STAHL	BLAU		SEIFENABSCHIEDER	SA		
ABBRUCH	GELB		FEUERSCHUTZTÜRE / SELBSTSCHL.	T-...		
BESTH. MAUER	GRAU		WOHNNUTZFL.			M2
SCHNELLBAUSTEINE	GRÜN		UMBAUTER RAUM			M3
			VERBAUTE FL.			M2

ERDGESCHOSS
WOHNNUTZFL. 125.66 □

PLAN F

STAHLBETON		FENSTER - STOCKAUSSEN. - FIRMA	
ZIEGELMAUER	ROT	SENKGRUBE	SG.
HOLZKONSTR.	BRAUN	SICKERGRUBE	Sr.
STAHL	BLAU	SEIFENABSCHIEDER	SA
ABBRUCH	GELB	FEUERSCHUTZTÜRE / SELBSTSCHL.	T-...
BESTH. MAUER	GRAU	WOHNNUTZFL.	M2
SCHNELLBAUSTEINE	GRÜN	UMBAUTER RAUM	M2
		VERBAUTE FL.	M2

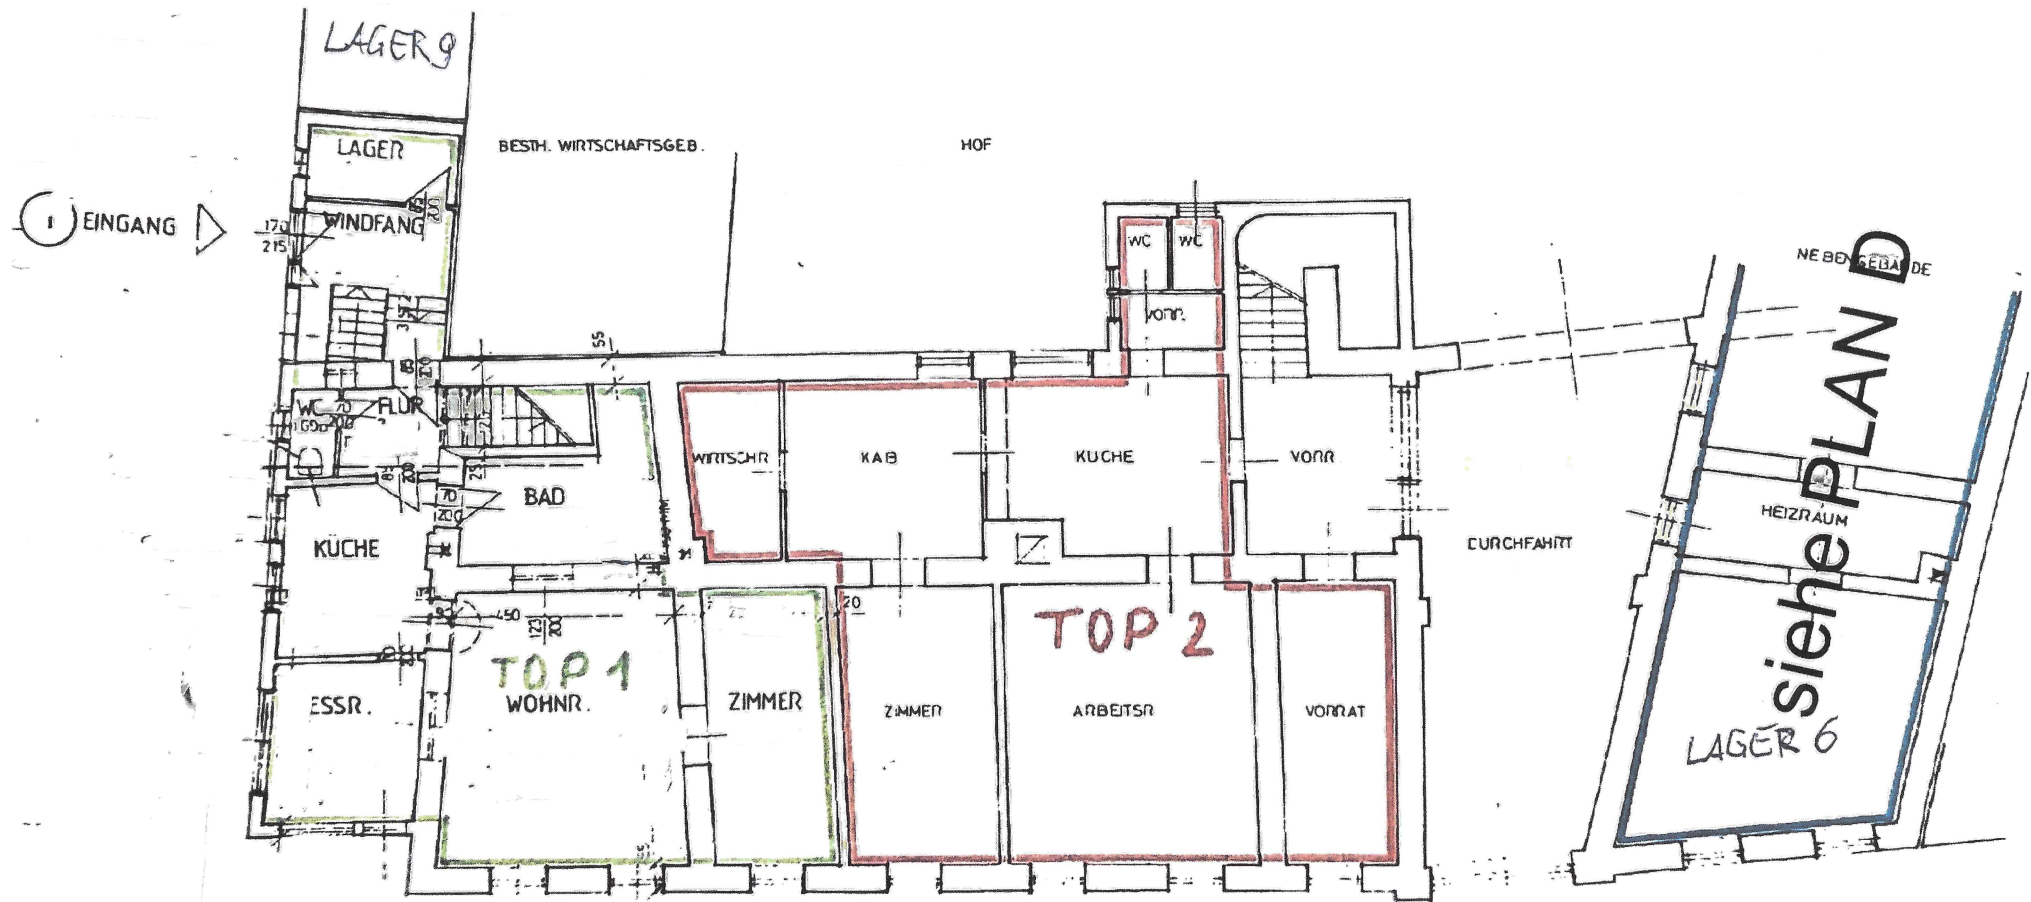

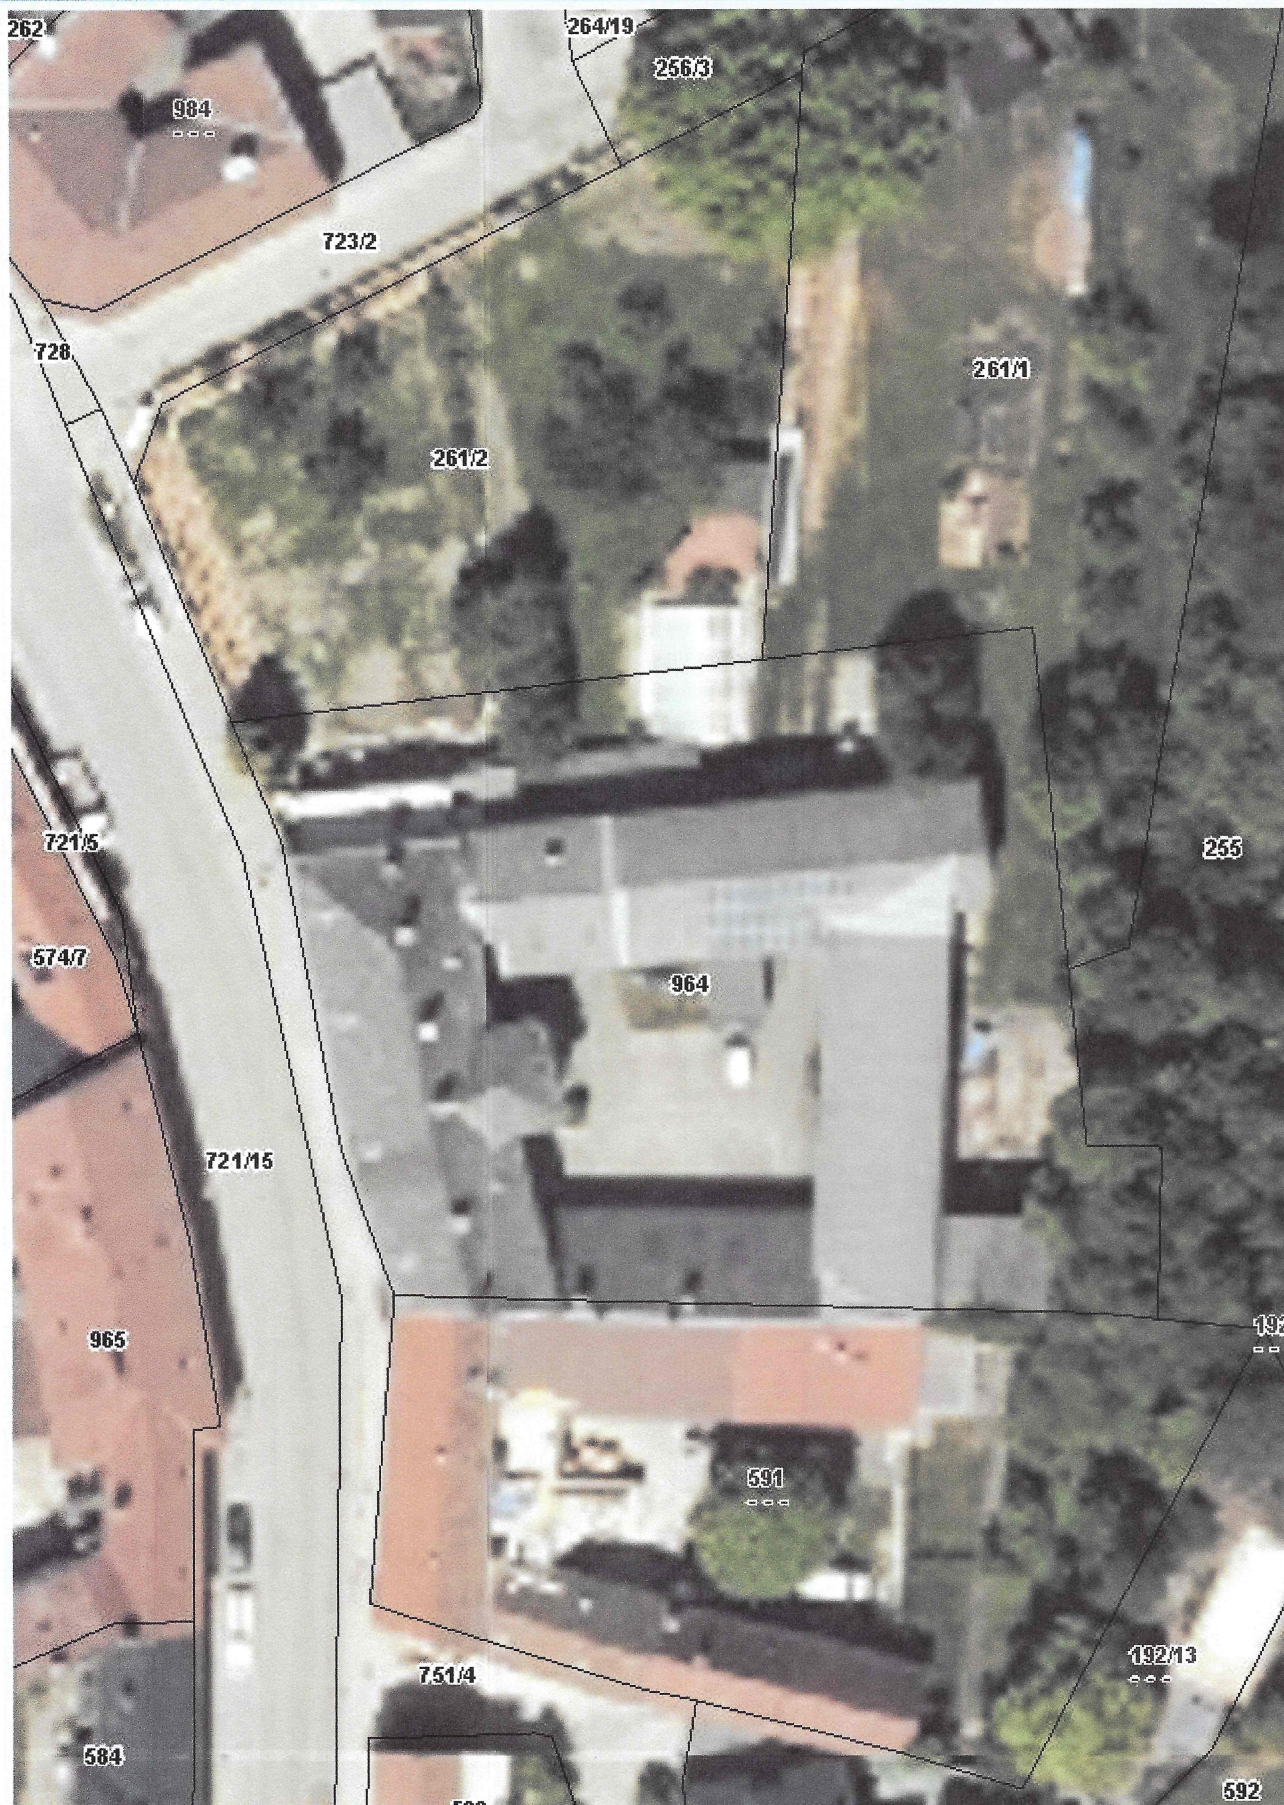

Quellen: Land Niederösterreich, BEV, GIP.at
© Land Niederösterreich: Kein Anspruch auf Richtigkeit und Vollständigkeit!

Verwendungszweck:

Druckdatum: 07.04.2025