


Schnitt 1

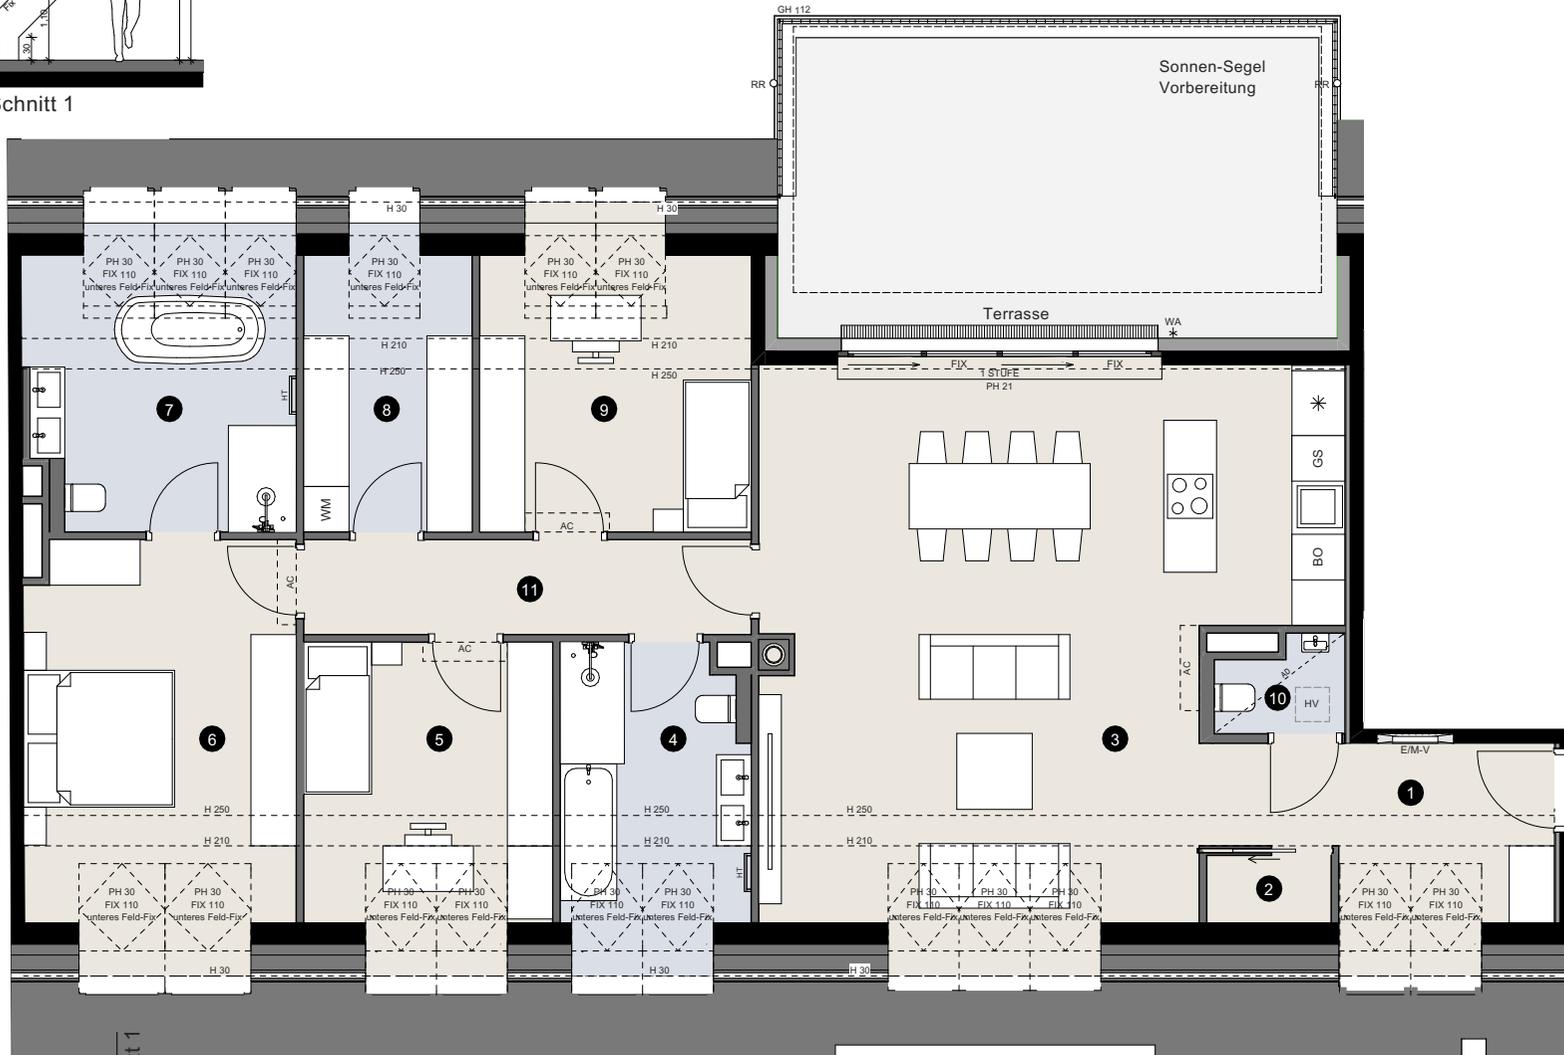

Schnitt 1

PH Parapethöhe | GH Geländerhöhe | BH Brüstungshöhe | RH Raumhöhe | UZ Unterzug | VK Vorderkante | AD Abgehängte Decke  
EA / FA Einlagerungsabteil / Fahrradabteil | RR Regenrohr | WA Wasseranschluss | E/M-V Elektro-/Mediaverleiter | HV Heizungsverteiler | AC Klimagerät  
WM Waschmaschine | HT Handtuchheizkörper | GS Geschirrspüler | BO Backofen

Die abgebildeten Einrichtungsgegenstände sind Symboldarstellungen. Die kaufgegenständliche Einrichtung ist der Bau- und Ausstattungsbeschreibung zu entnehmen. Die im Plan dargestellten Abmessungen und Raumhöhen können im Zuge der Bauführung Änderungen unterliegen. Für die Bestellung von Einbaumöbeln sind Naturmaße heranzuziehen.

# TÜR 79

2. Dachgeschoß  
4 Zimmer

Wohnnutzfläche	162,87 m <sup>2</sup>
Terrasse	28,32 m <sup>2</sup>
EA / FA 79	2,22 m <sup>2</sup>
Raumhöhe	2,52 m

1 Vorräum	11,05 m <sup>2</sup>
2 Abstellraum	2,62 m <sup>2</sup>
3 Wohnküche	53,53 m <sup>2</sup>
4 Bad 1	10,71 m <sup>2</sup>
5 Zimmer 1	14,49 m <sup>2</sup>
6 Zimmer 2	20,52 m <sup>2</sup>
7 Bad 2	15,24 m <sup>2</sup>
8 Abstellraum	9,70 m <sup>2</sup>
9 Zimmer 3	15,63 m <sup>2</sup>
10 WC	1,96 m <sup>2</sup>
11 Gang	7,42 m <sup>2</sup>

