


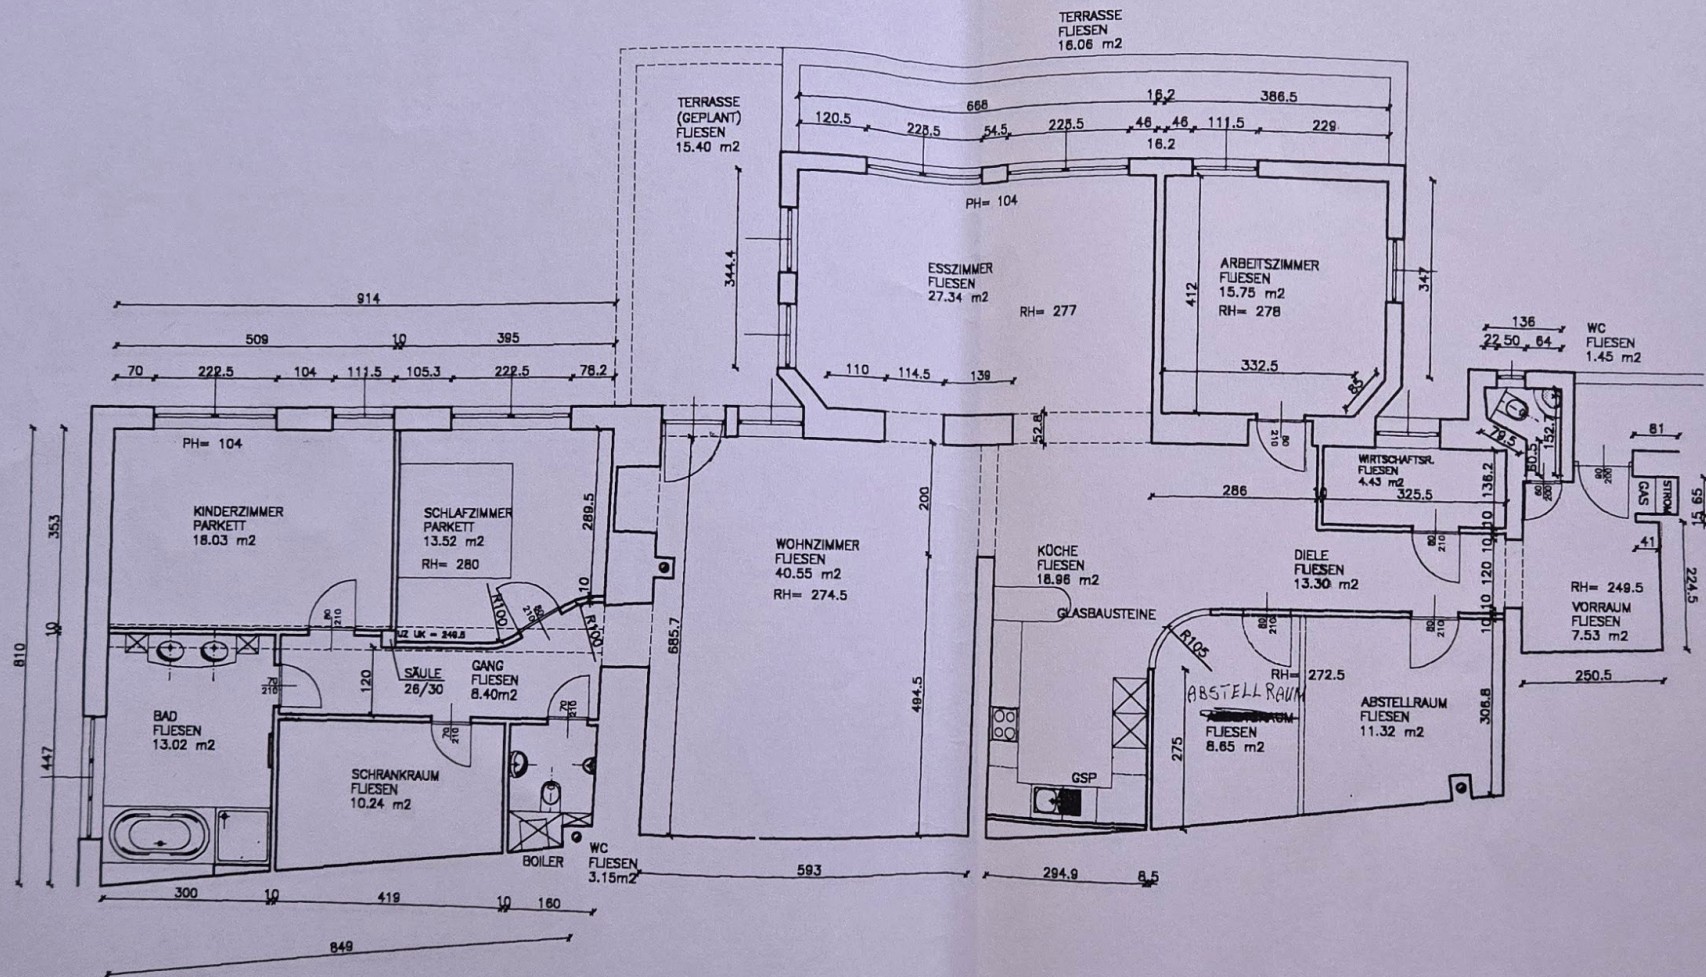

PROJEKT: STÖHR		
BEREICH: WOHNUNG IN 2340 MÖDLING HAUPTSTR.40		
PLAN: GRUNDRISS – NEU		
		M - 1:100
DATUM: 01.10.99	PLANNR.: 01	BEARBEITER: mh