


SCHNITT 1-1 DACHNEIGUNG 25 GRAD

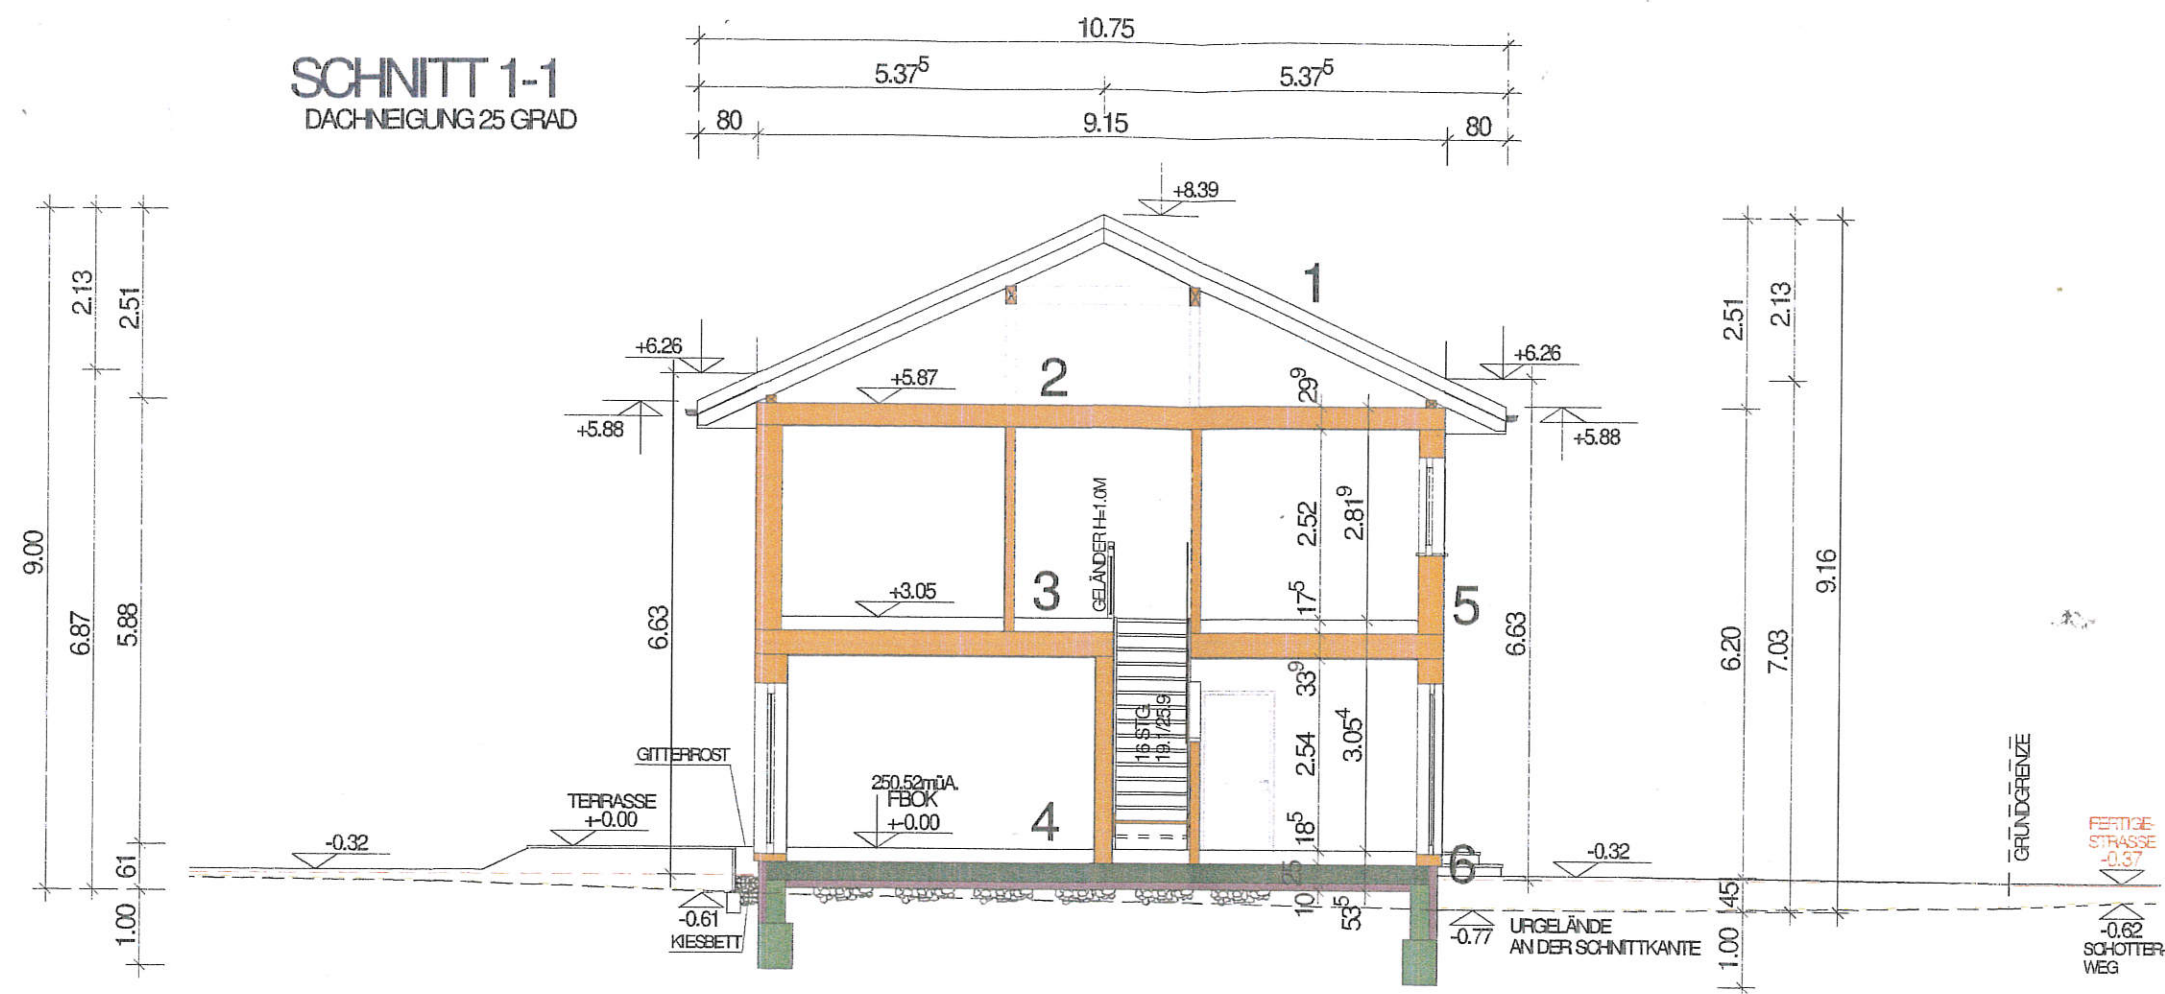

- 1 (DACH)**
1. DACHDECKUNG-BETONDACHSTEINE BVK=A1
 2. KONTERLATTUNG-LATTUNG C24
 3. 0.16 MM SCHALUNGSBAHN
 4. 180 MM SPARRENKONSTRUKTION C24

- 2 TYP: DE 3.2a REI60**
1. 22 MM OSB-PLATTE
 2. 240 MM HOLZKONSTRUKTION C24
 - 2.1 240 MM MINERALWOLLE
 3. 0.16 PE-FOLIE
 4. 22 MM SPARSCHALUNG
 - 4.1 22 MM LUFTSCHICHT
 5. 15 MM GIPSPLATTE GKF

- 3 TYP: DE 3.1.b REI60**
1. 70 MM ESTRICH-BETON
 2. 0.16 MM PE-FOLIE
 3. 90 MM EPS
 4. 22 MM OSB-PLATTE
 5. 200 MM HOLZKONSTRUKTION C24
 - 5.1 150 MM LUFTSCHICHT
 - 5.2 50 MM MINERALWOLLE
 6. 80 MM AUFDOPPELUNG
 - 6.1 80 MM LUFTSCHICHT
 7. 0.16 PE-FOLIE
 8. 22 MM SPARSCHALUNG
 - 8.1 22 MM LUFTSCHICHT
 9. 15 MM GIPSPLATTE GKF

- 4 (FUNDAMENT) REI90**
1. 70 MM ESTRICH-BETON
 2. 0.16 MM PE-FOLIE
 3. 30 MM TRITTSCHALLDÄMMUNG
 4. 70 MM EPS-DÄMMUNG
 5. FEUCHTIGKEITSABDICHTUNG
 6. 250 MM STB-BODENPLATTE C25/30 B1
 7. 0.16 MM PE-FOLIE
 8. 100 MM XPS
 9. 80 MM SAUBERKEITSSCHICHT
 10. BAUVLIES
 11. ROLLIERUNG

- 5 TYP: AWP 2.1.a REI90**
1. 5 MM ARMIERUNG/SILIKATPUTZ } BVK=WDVS EPS
 2. 100 MM EPS-F } B-s2, d0
 3. 15 MM GIPSFASERPLATTE
 4. 200 MM HOLZKONSTRUKTION C24
 - 4.1 200 MM MINERALWOLLE
 5. 0.15 MM PE-FOLIE
 6. 18 MM GIPSPLATTE GKF

- 6 (SOCKEL) REI90**
1. 5 MM ARMIERUNG/SILIKATPUTZ } BVK=WDVS EPS
 2. 100 MM XPS } B-s2, d0
 3. PATSCHOK
 4. 250 MM STAMPFBETON IN SCHALUNGSTEINEN

GEMÄSS OIB-RICHTLINIE 2, TAB. 1a & 1b
BESTEHEN FÜR ALLE ANDEREN VERWENDETEN
BAUSTOFFE BEZÜGLICH BRANDVERHALTEN
KEINE ANFORDERUNGEN!