


Raiffeisen  
WohnBau

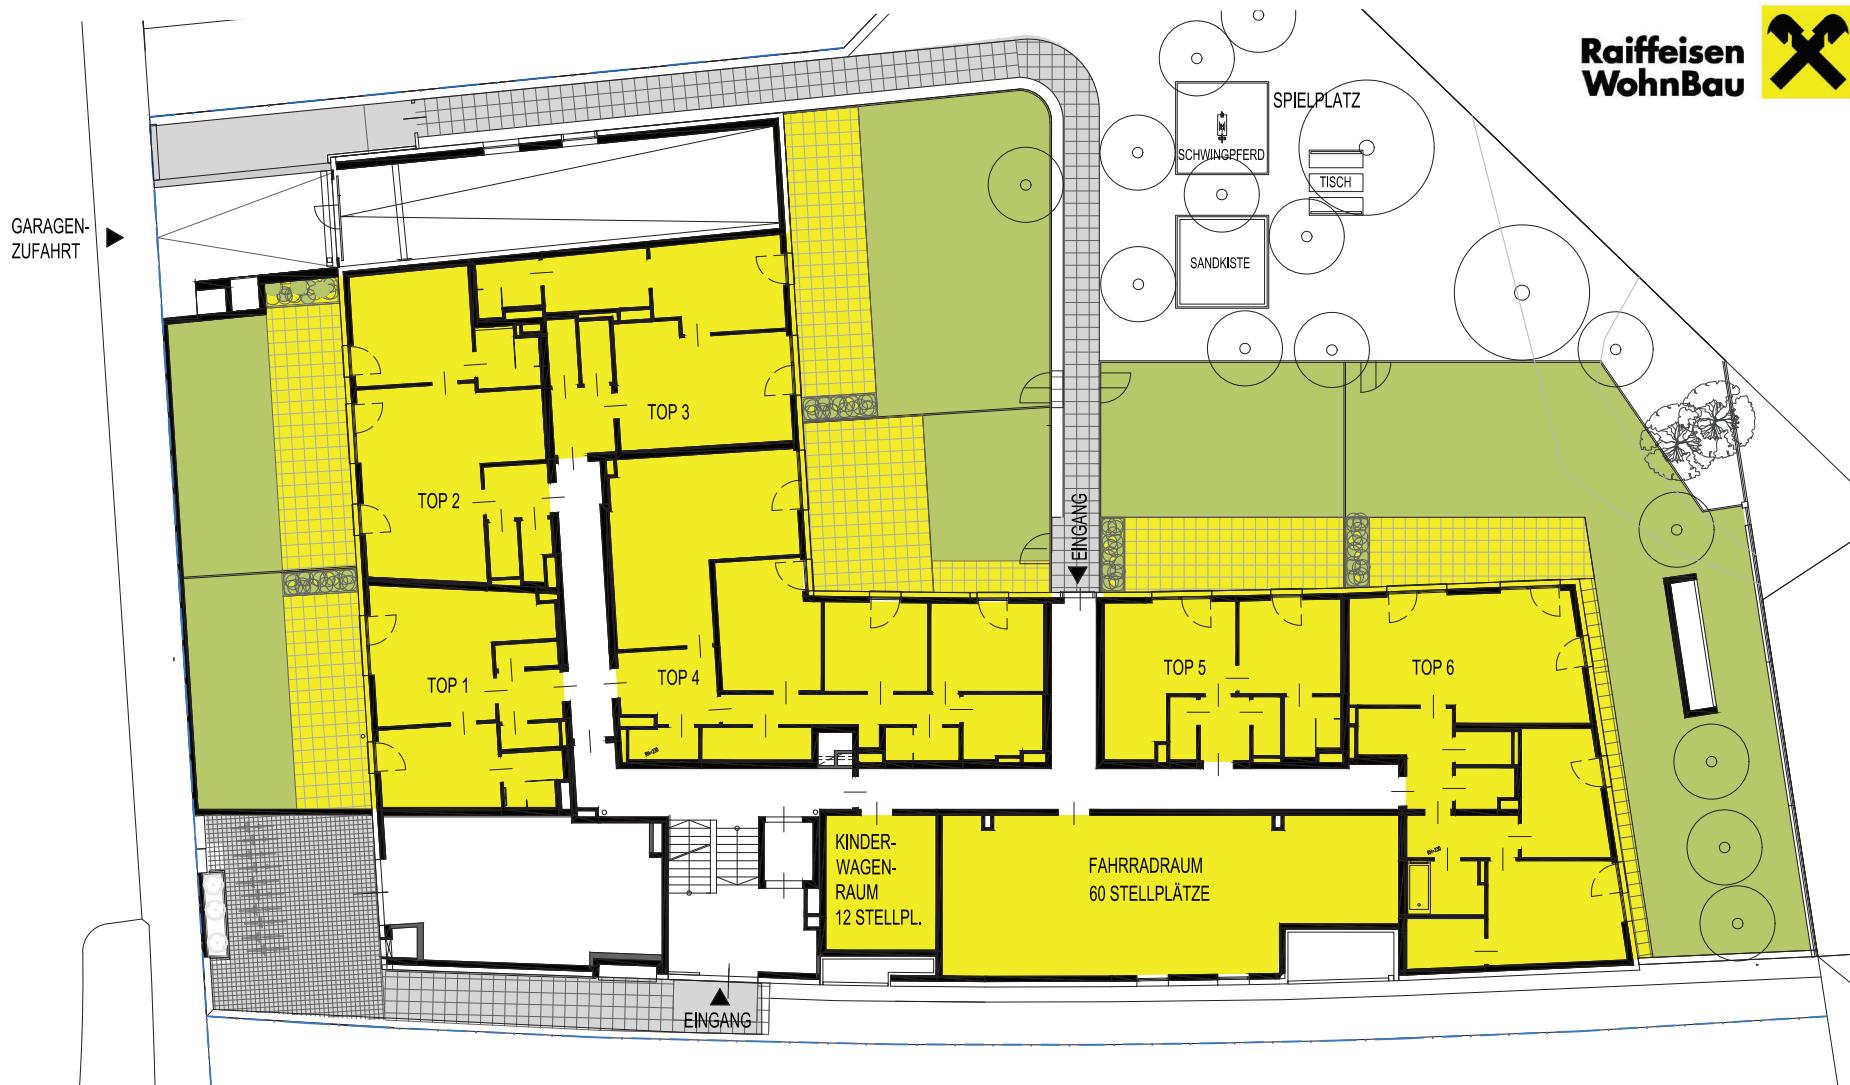

## VERSORGUNGSHIEMSTRASSE 17 ERDGESCHOSS GARTENNIVEAU

Einrichtungen sind nicht Gegenstand des Vertrages und dienen nur als Vorschlag. Boden- und Wandbeläge, Elektro-, Sanitär- und sonstige Ausstattung laut gültiger Bau- und Ausstattungsbeschreibung. Die Raum- und Wohnungsgrößen können sich durch die Detailplanung geringfügig ändern. Alle Wohnungen sind laut ÖNORM B 1600 barrierefrei anpassbar. Die in den Plänen vorhandenen Abmessungen sind Rohbaumaße und nicht für die Bestellung von Einbaumöbeln verwendbar - Naturmaße erforderlich! Zusätzlich abgehängte Decken und Poterien nach Erfordernis (Weitere Abminderung der Raumhöhe möglich.). Unverbindliche Plankopie, Änderungen vorbehalten.

**HNP**  
architects  
HNP ARCHITECTS ZT GMBH  
A-1190 WIEN - MUTHGASSE 109  
+43 1 370 16 16-0 FAX DW6  
OFFICE@HNP-ARCHITECTS.COM



MASSTABLEISTE  
0 2 4 6 8 10 12

M 1:250 BEI AUSDRUCK AUF A4