SÜDWEST

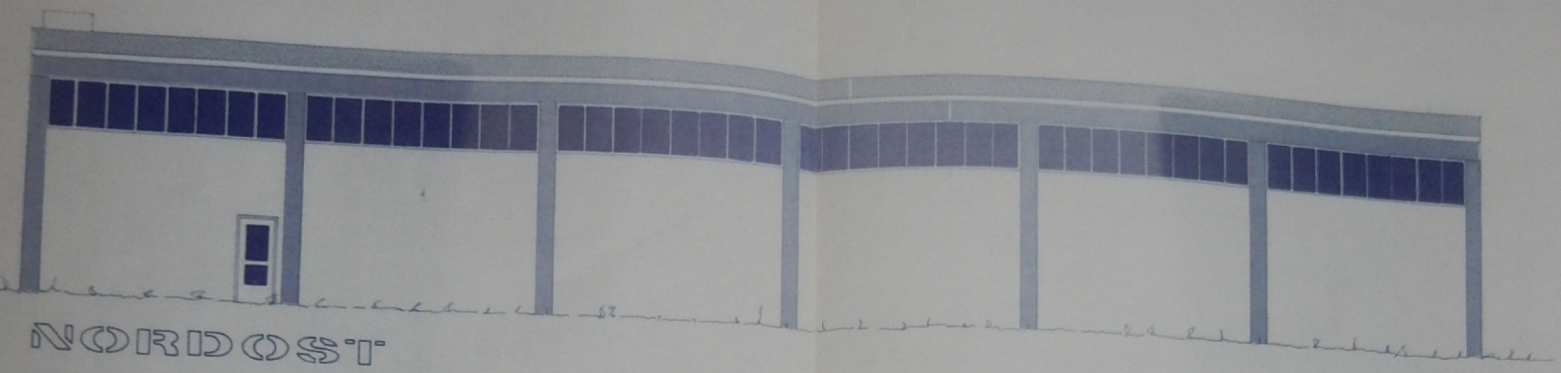
NORDOST

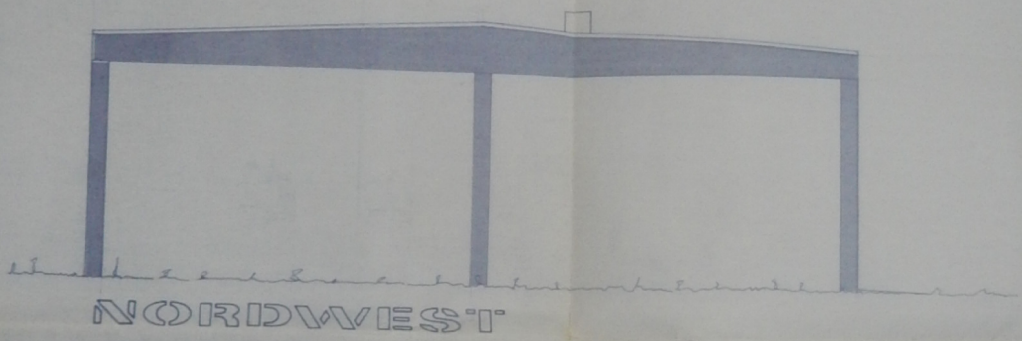
NORDWEST

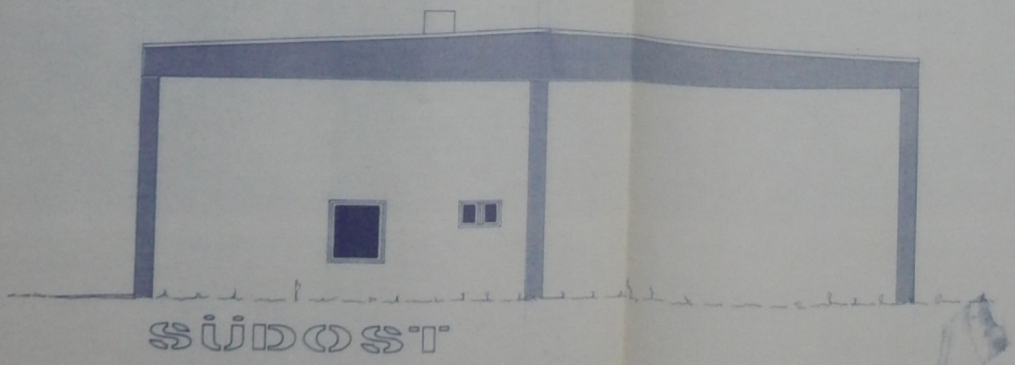
SÜDOST

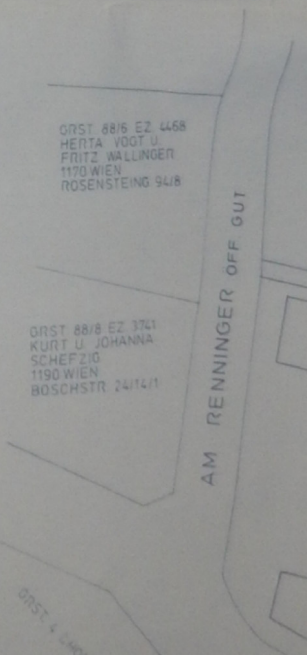
GRST. 88/6 EZ. 4468
HERTA VOOT U.
FRITZ WALLINGER
1170 WIEN
ROSENSTEING 94/8
GRST. 88/8 EZ. 3741
KURT U. JOHANNA
SCHEFZIG
1190 WIEN
BOSCHSTR. 24/14/1
AM RENNINGER OFF GUT

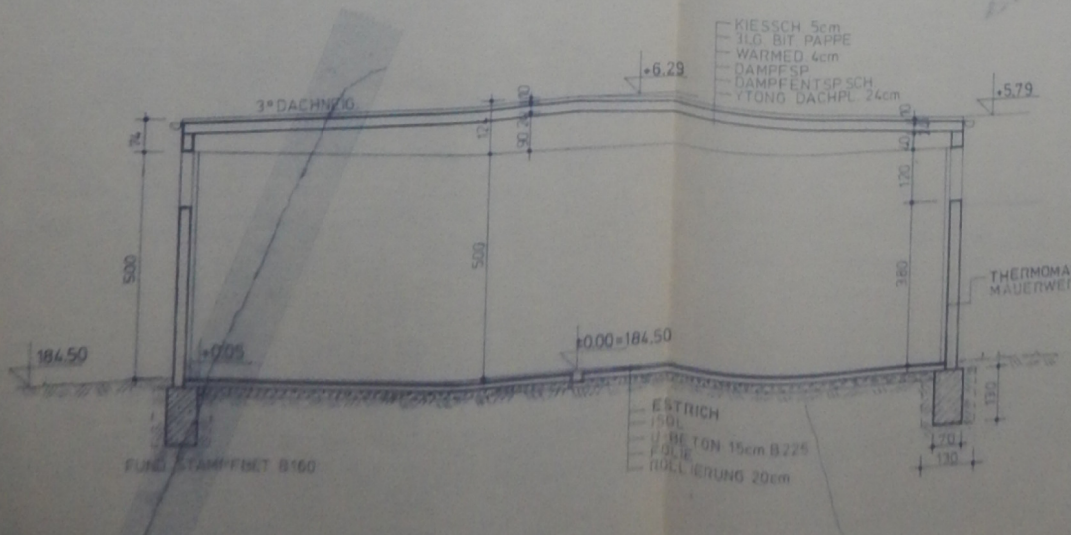
KIESSCH. 5cm
3LG. BIT. PAPPE
WÄRMED. 4cm
DAMPFSP.
DAMPFENTSP.SCH.
YTONG DACHPL. 24cm
+6.29
+5.79
3° DACHNEIG.
THERMOMAC-MAUERWERK
184.50
±0.00=184.50
ESTRICH
ISOL.
STB.BETON 15cm B225
FOLIE
ROLLIERUNG 20cm
FUND. STAHLFIBET B160