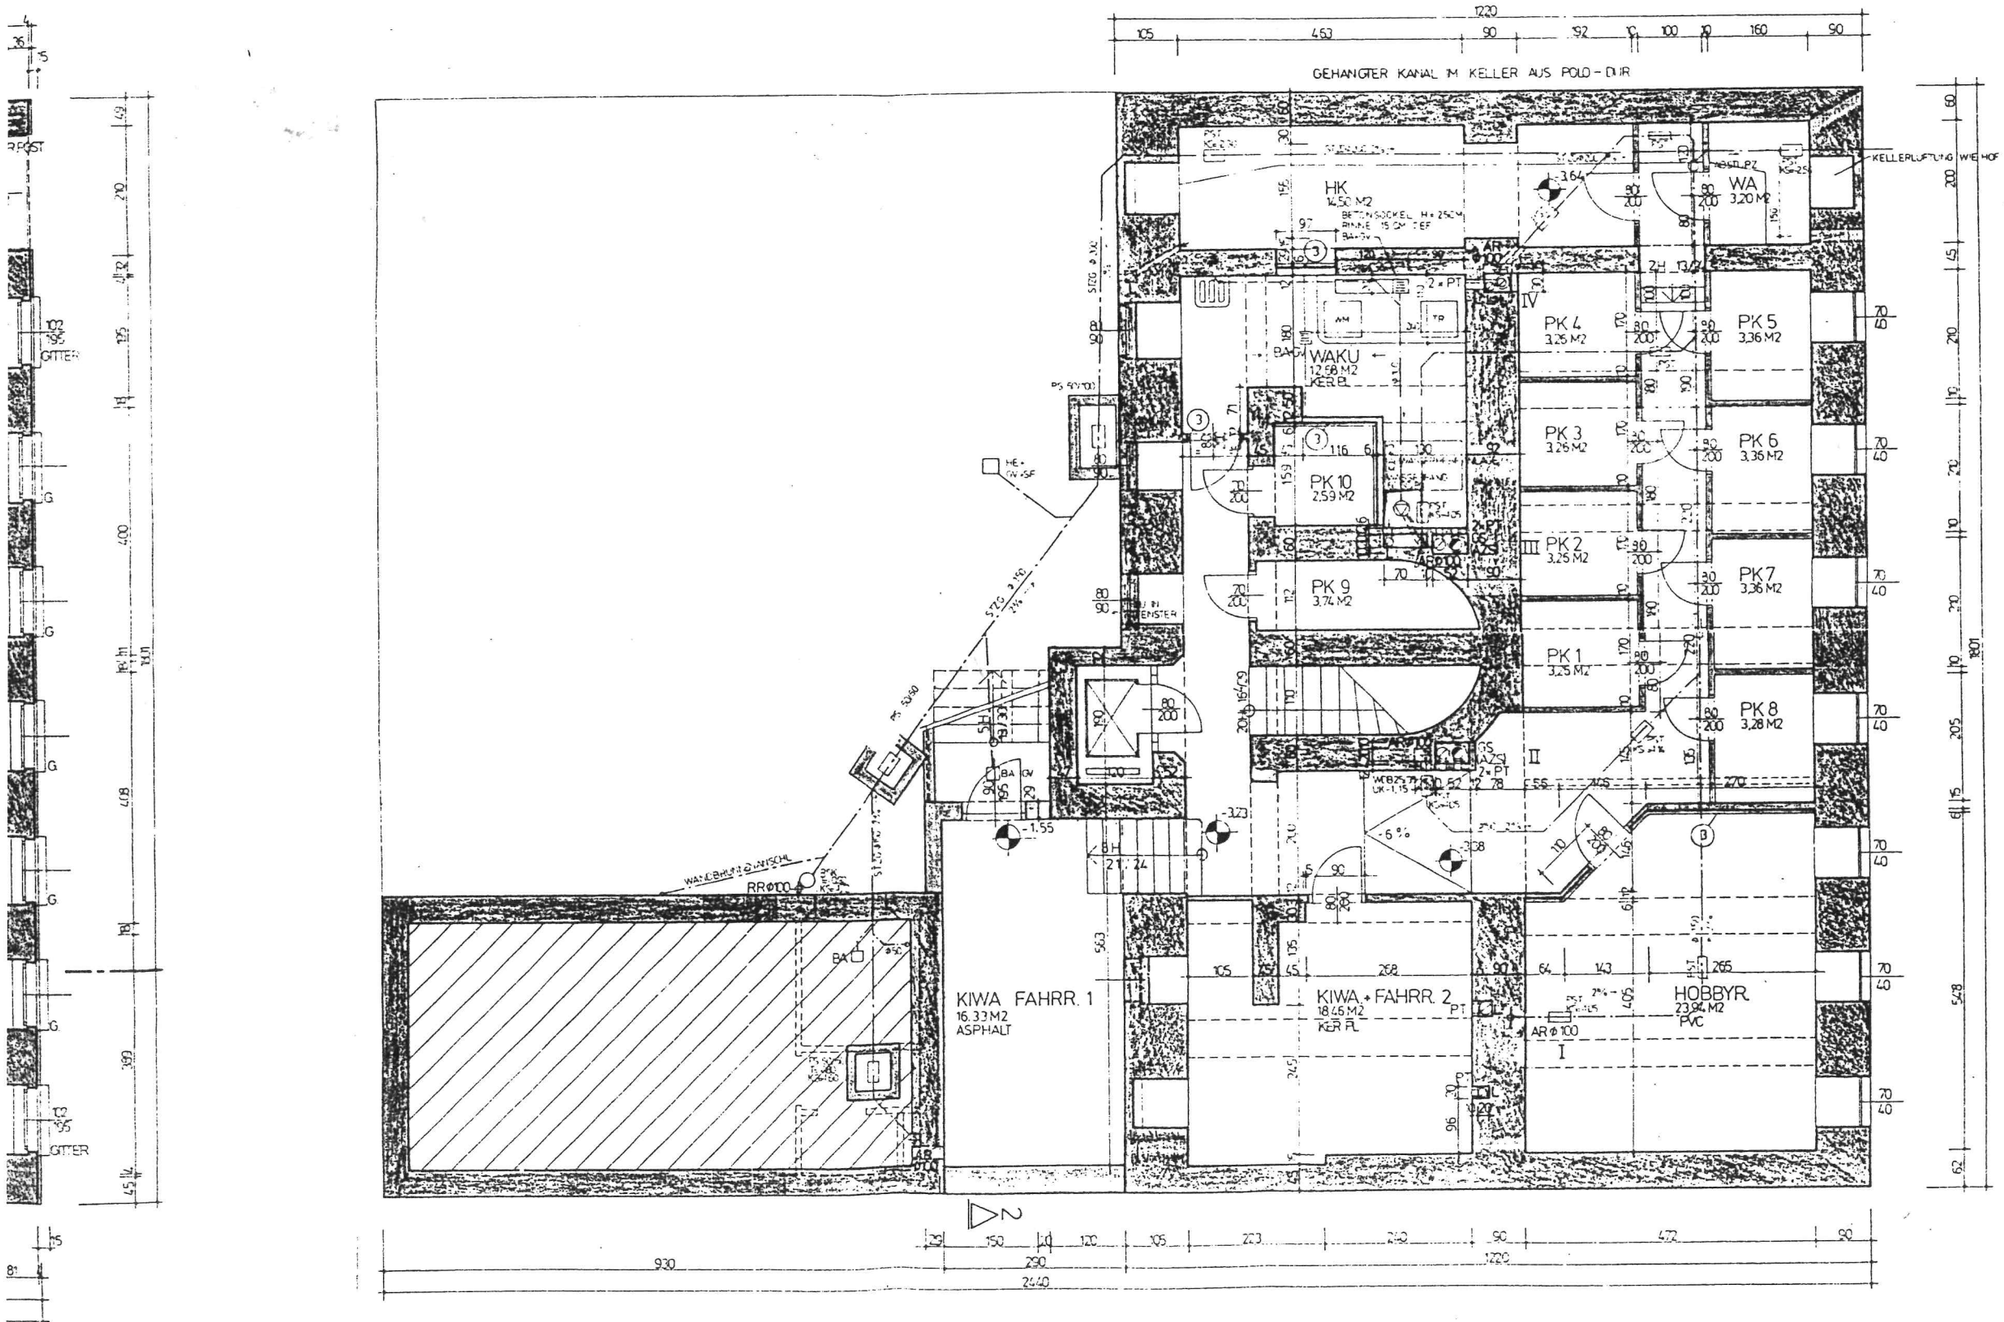
GEHANGTER KANAL IM KELLER AUS POLD-DUR
HK
14,50 M2
WA
3,20 M2
KELLERLUFTUNG WIE HOF
WAKU
12,58 M2
KER.FL.
PK 1
3,25 M2
PK 2
3,26 M2
PK 3
3,26 M2
PK 4
3,26 M2
PK 5
3,36 M2
PK 6
3,36 M2
PK 7
3,36 M2
PK 8
3,28 M2
PK 9
3,74 M2
PK 10
2,59 M2
KIWA FAHRR. 1
16,33 M2
ASPHALT
KIWA + FAHRR. 2
18,45 M2
KER.FL.
HOBBYR.
23,94 M2
PVC
GITTER
930
290
1220
2440

KELLER