


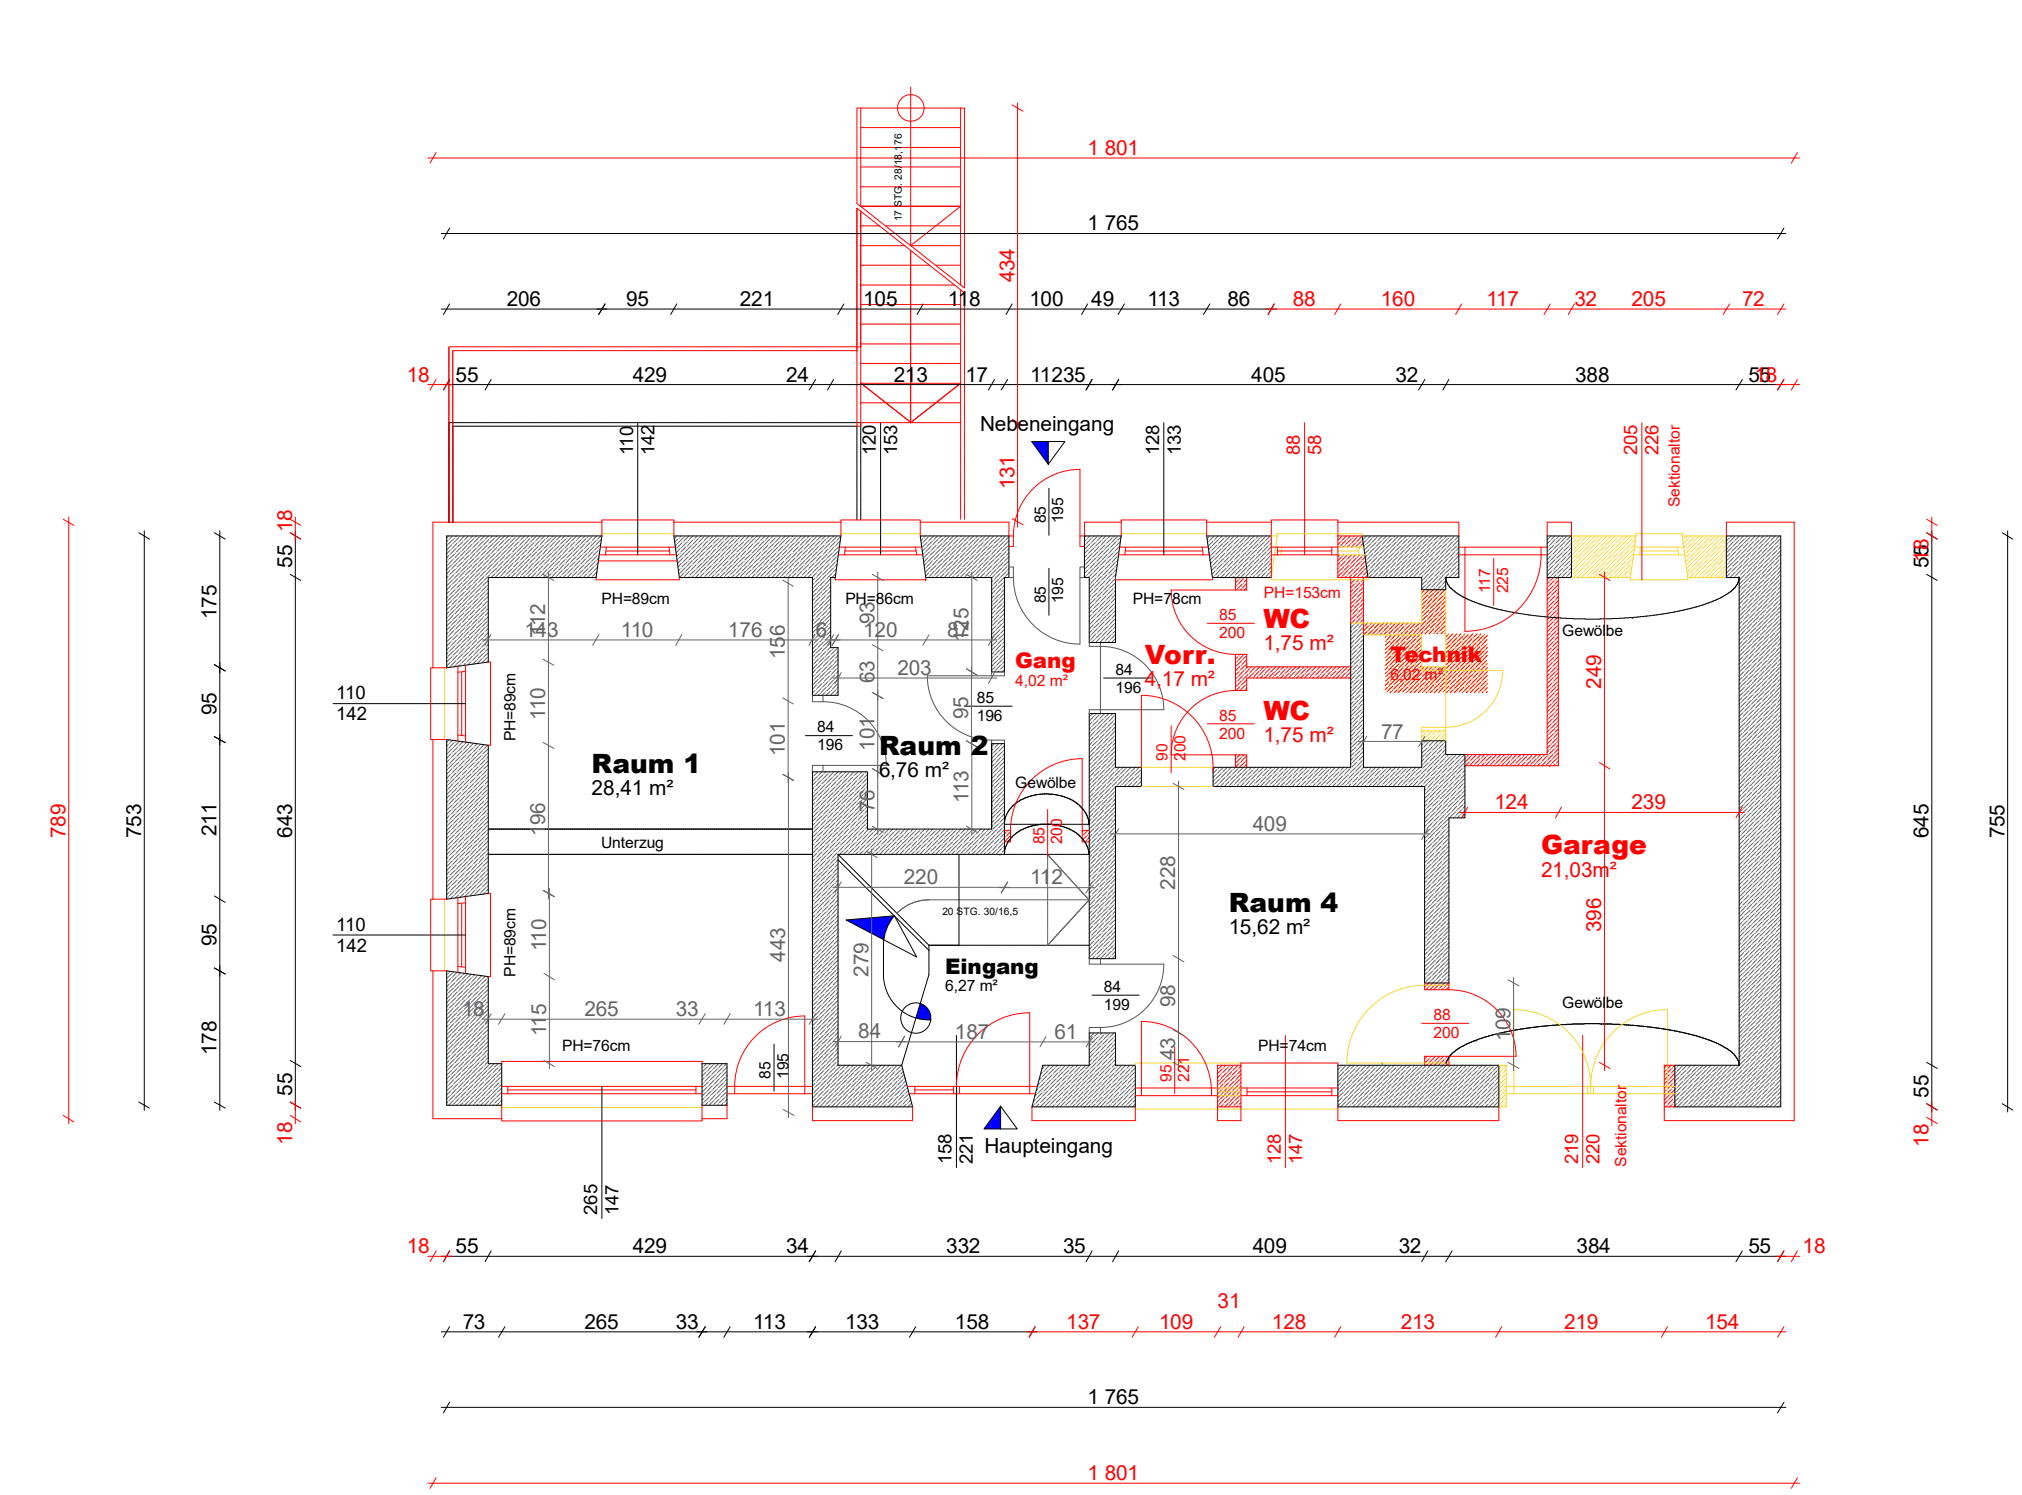
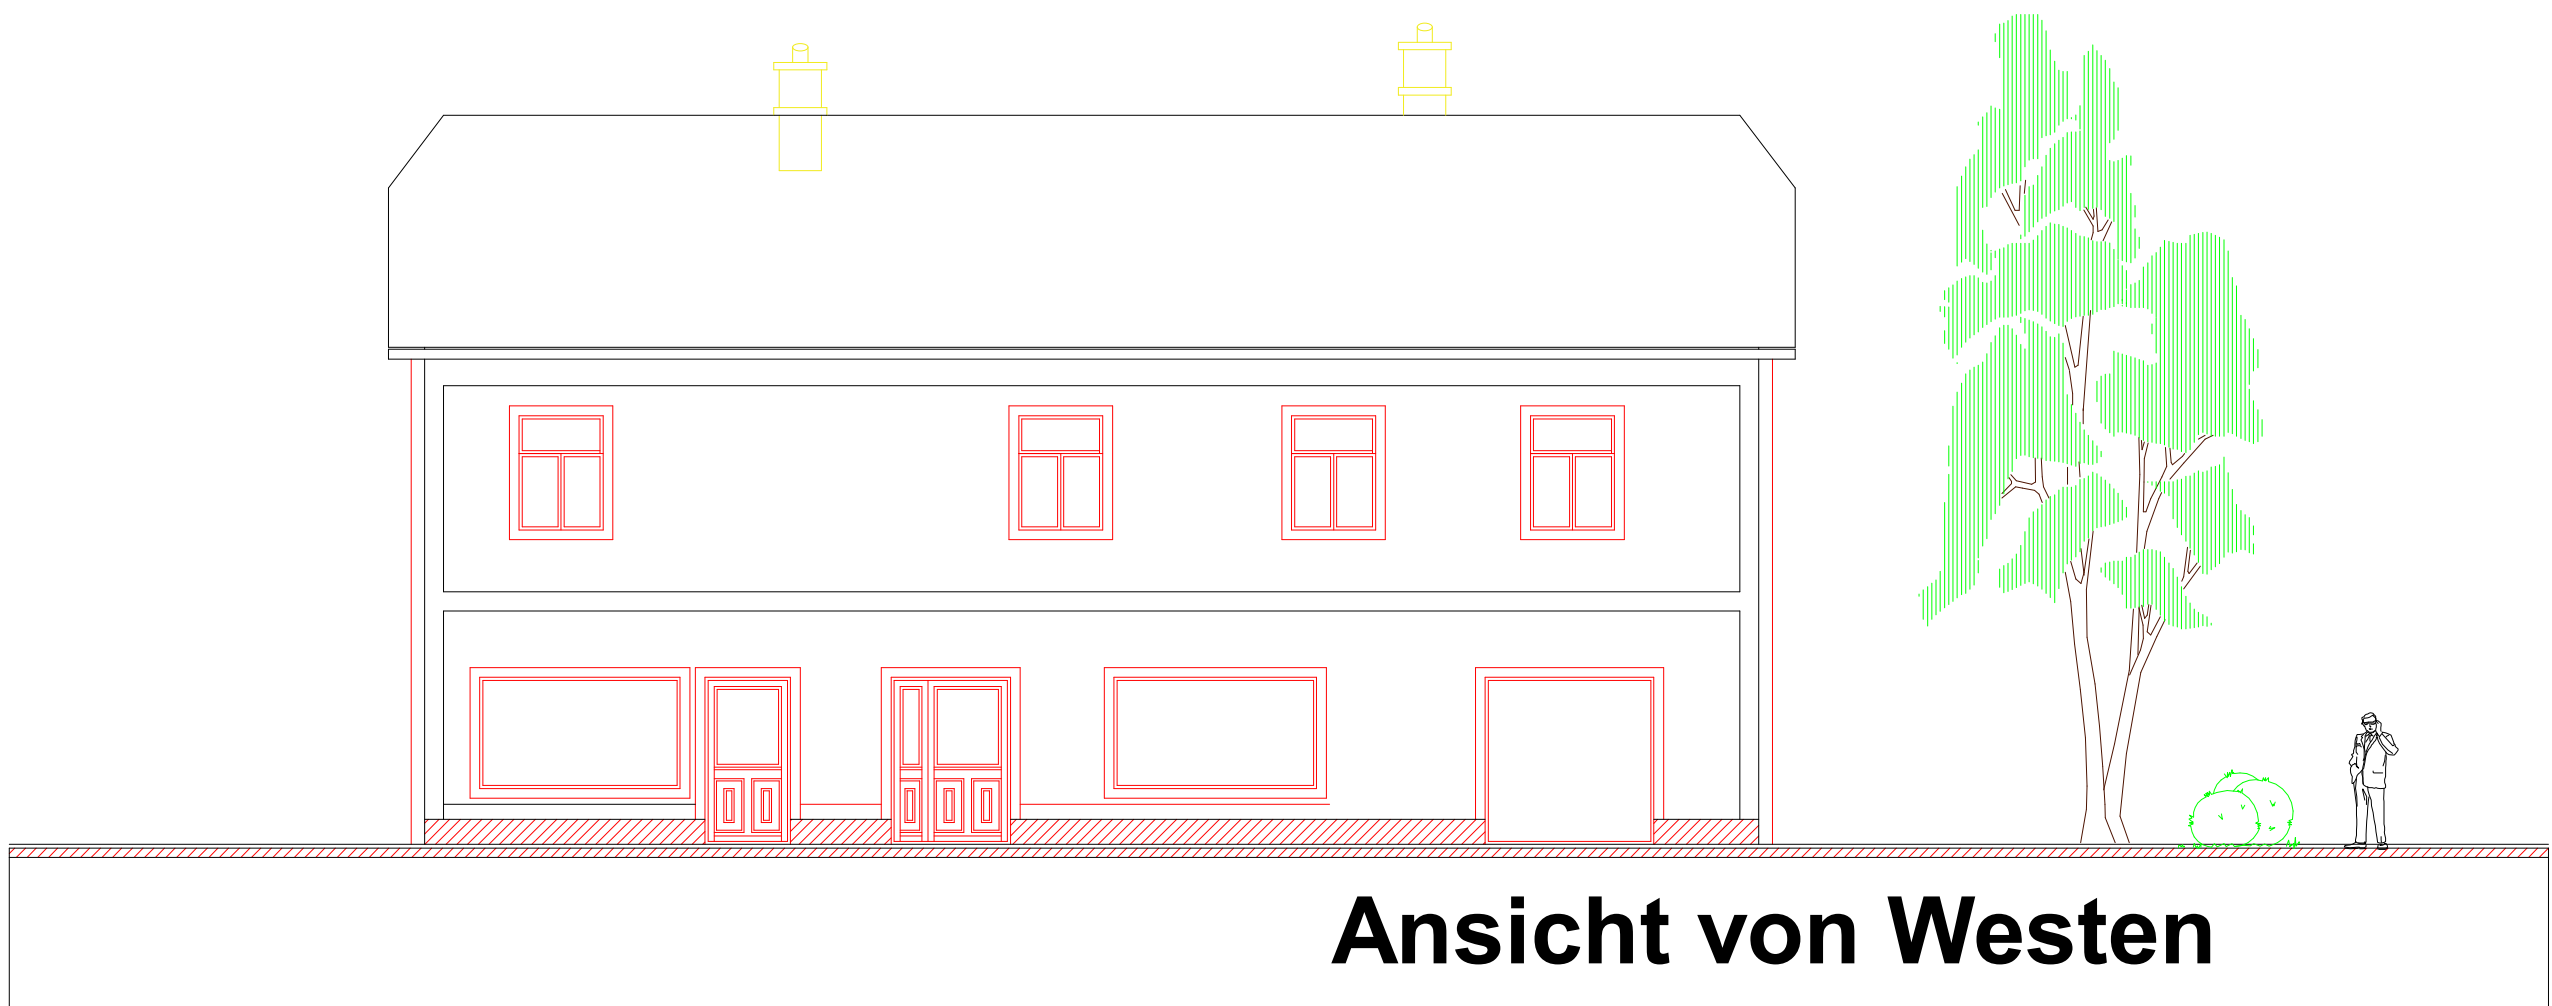
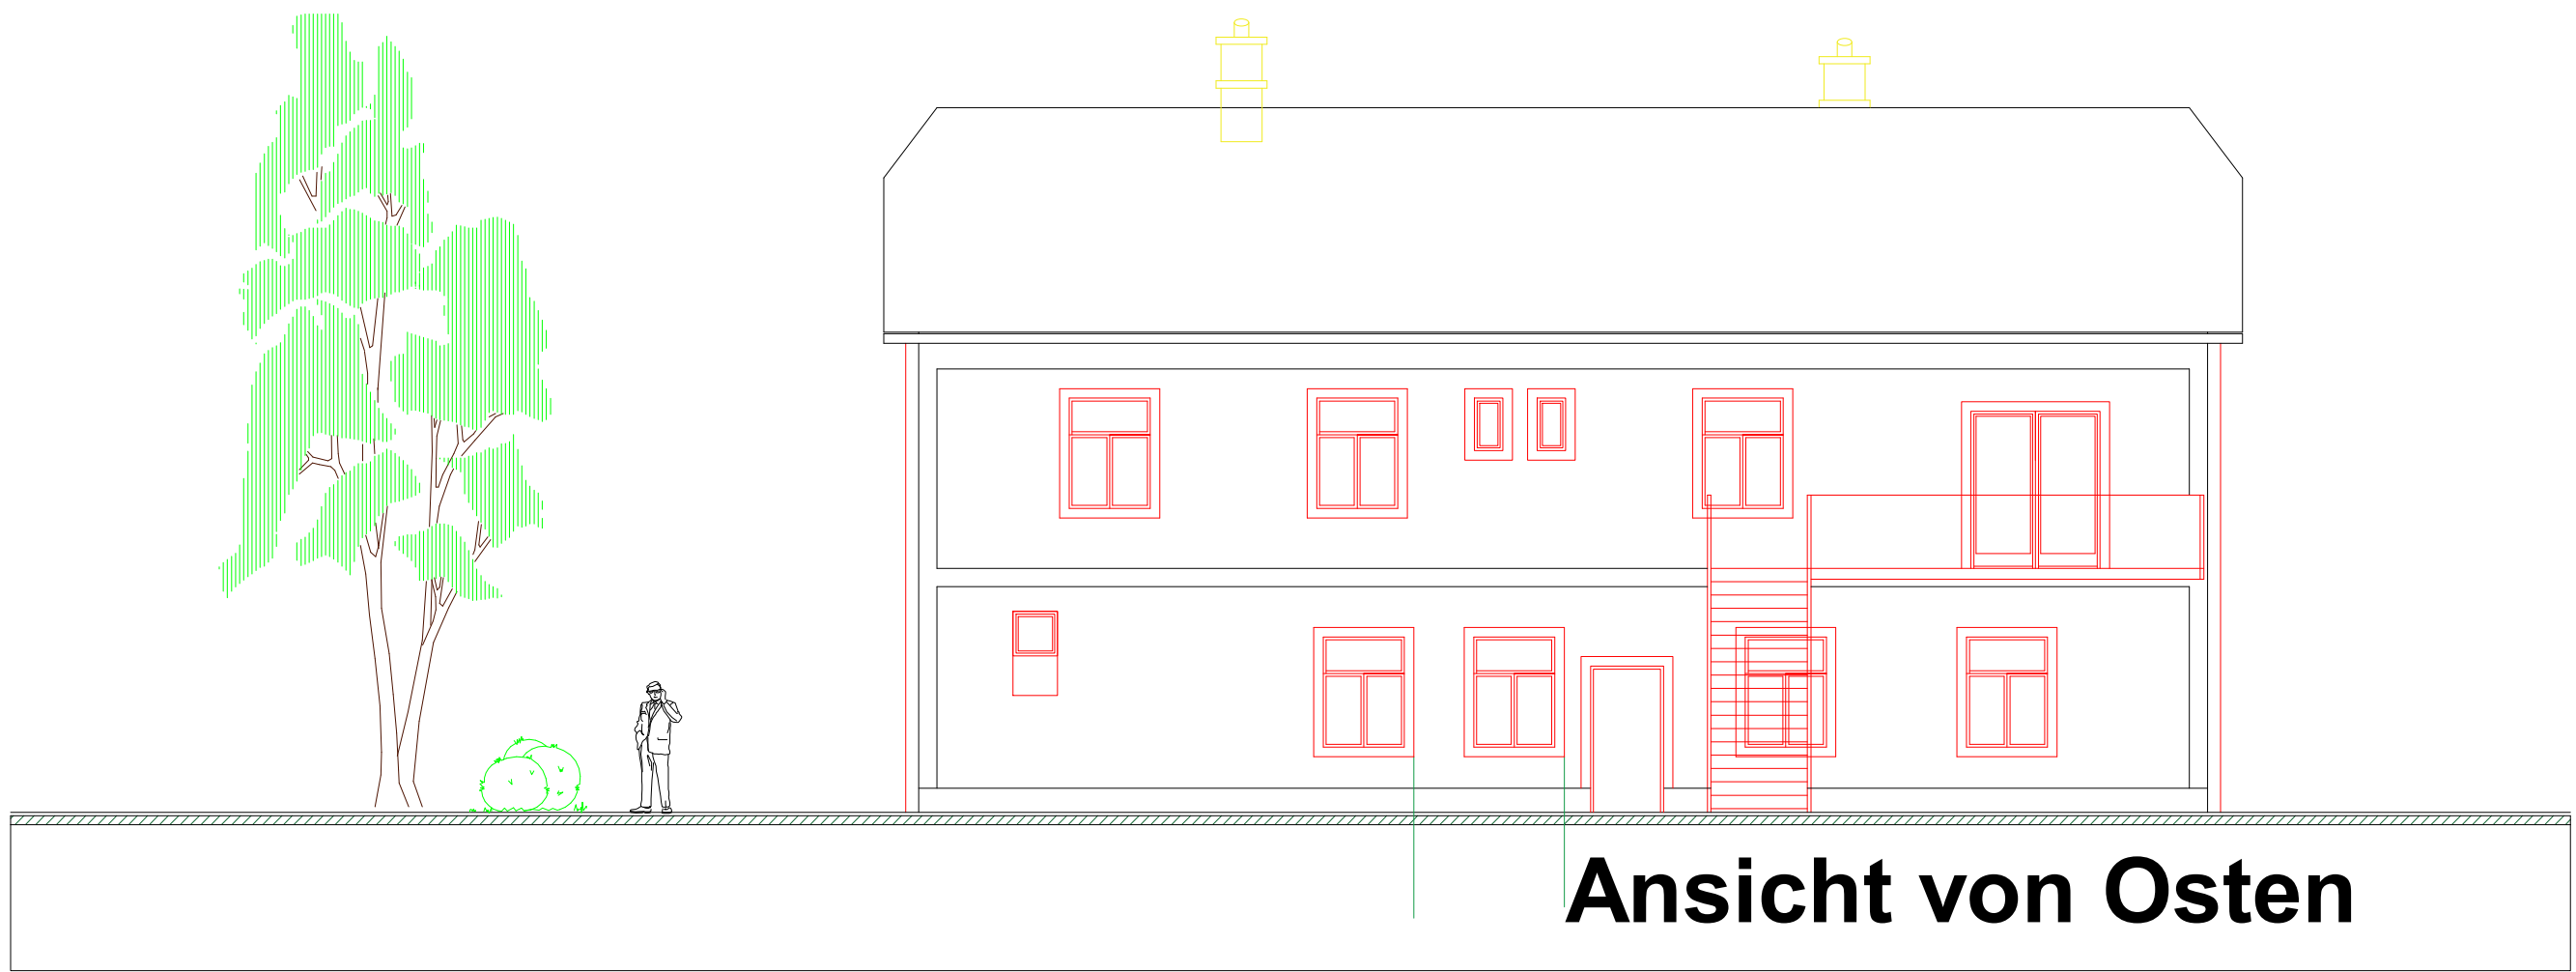
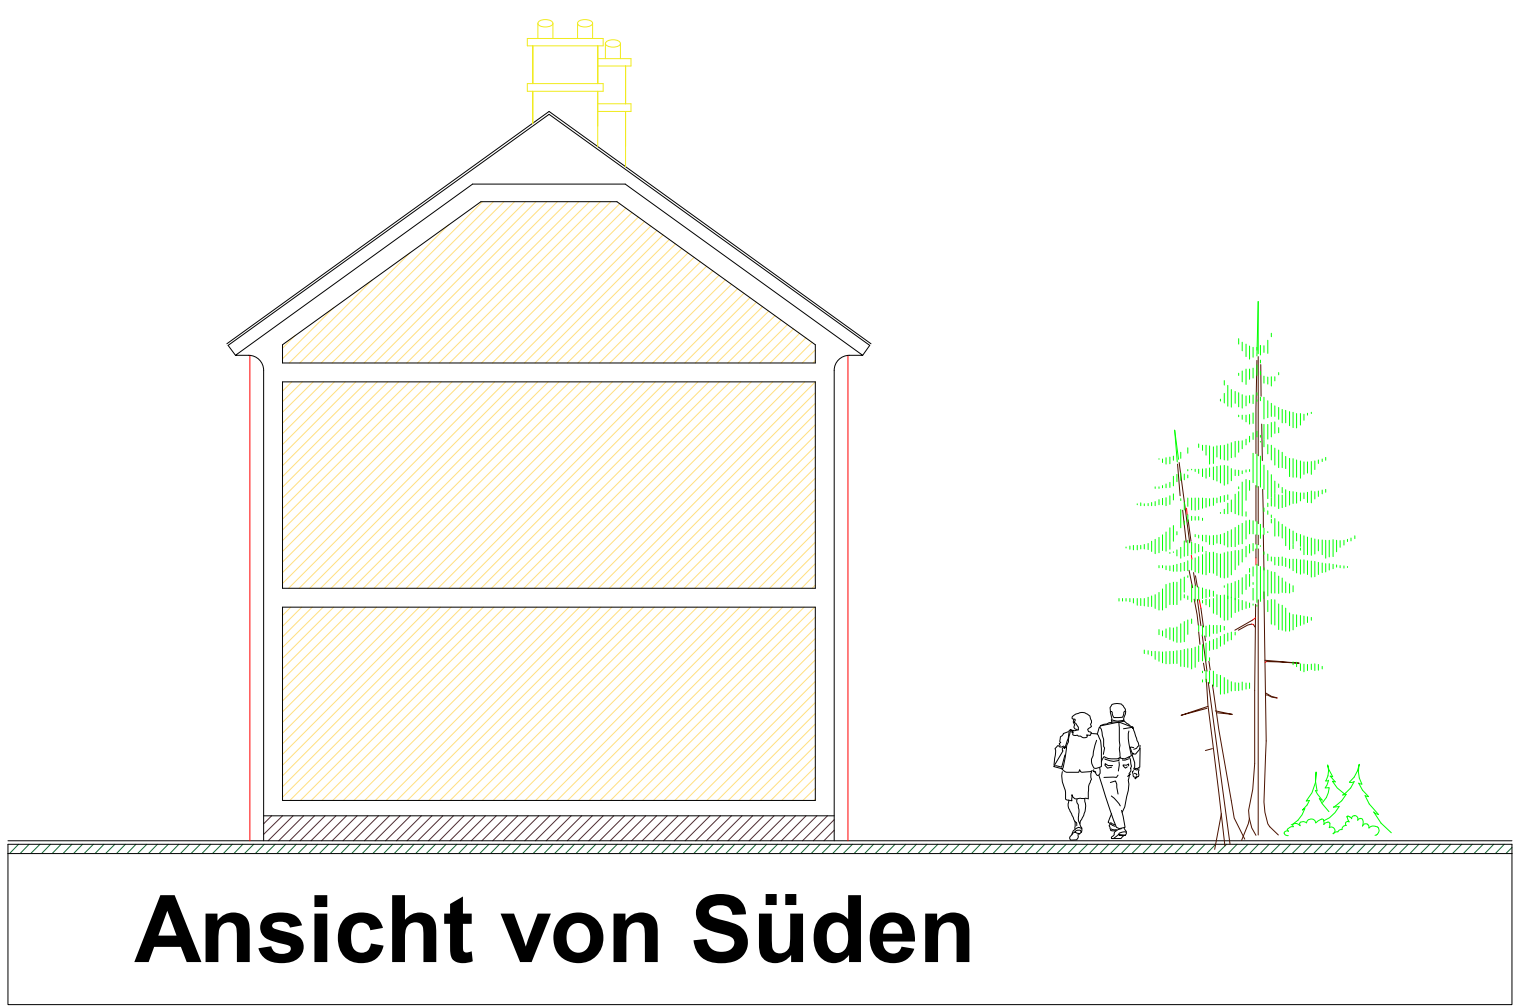


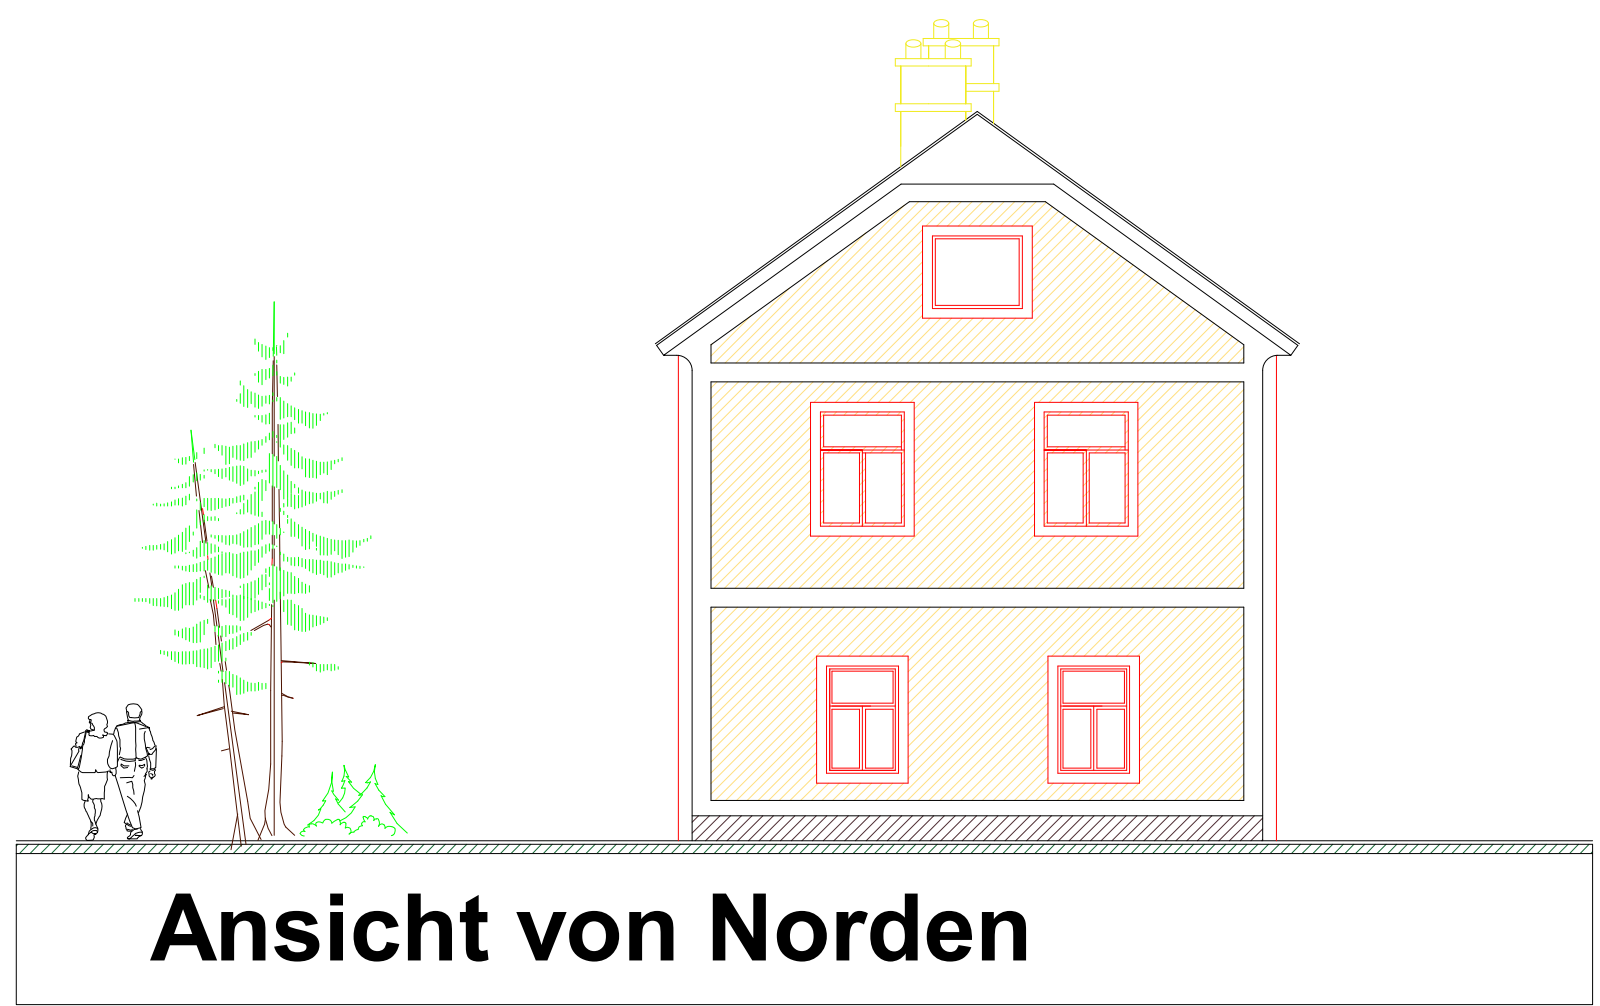

Grundriss Erdgeschoss	Garage und Technik	Nutzfläche: 27,05m²
	ERDGESCHOSS	Nutzfläche: 68,75m²

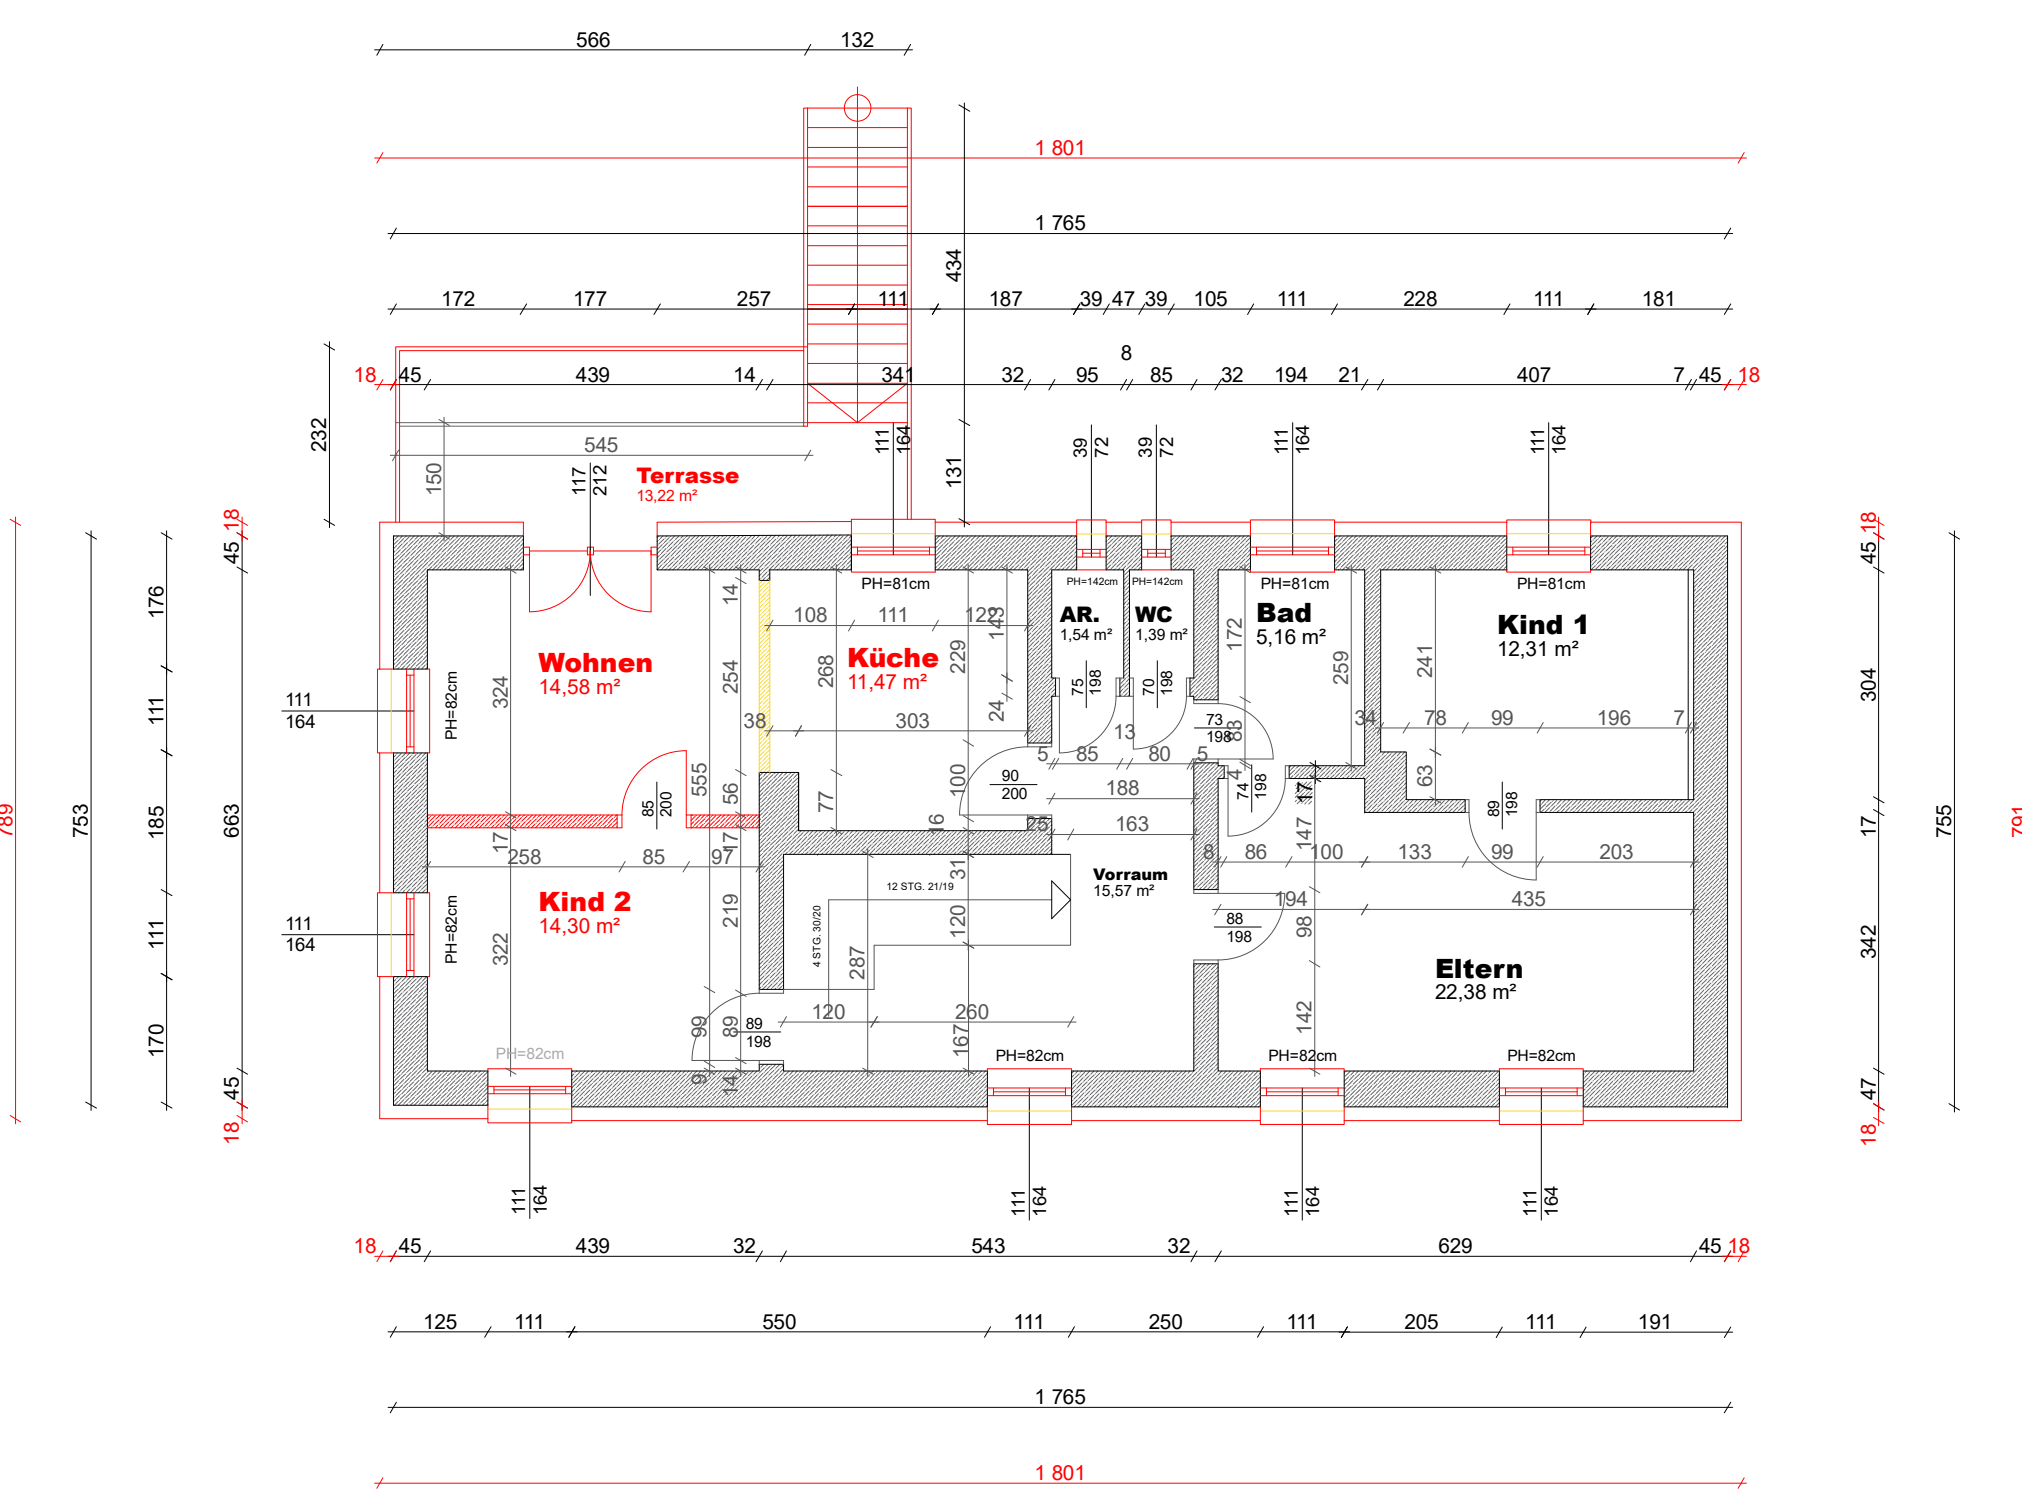

Grundriss 1. Obergeschoss	Terrasse	Nutzfläche: 7,45m²
	OBERGESCHOSS	Nutzfläche: 98,70m²

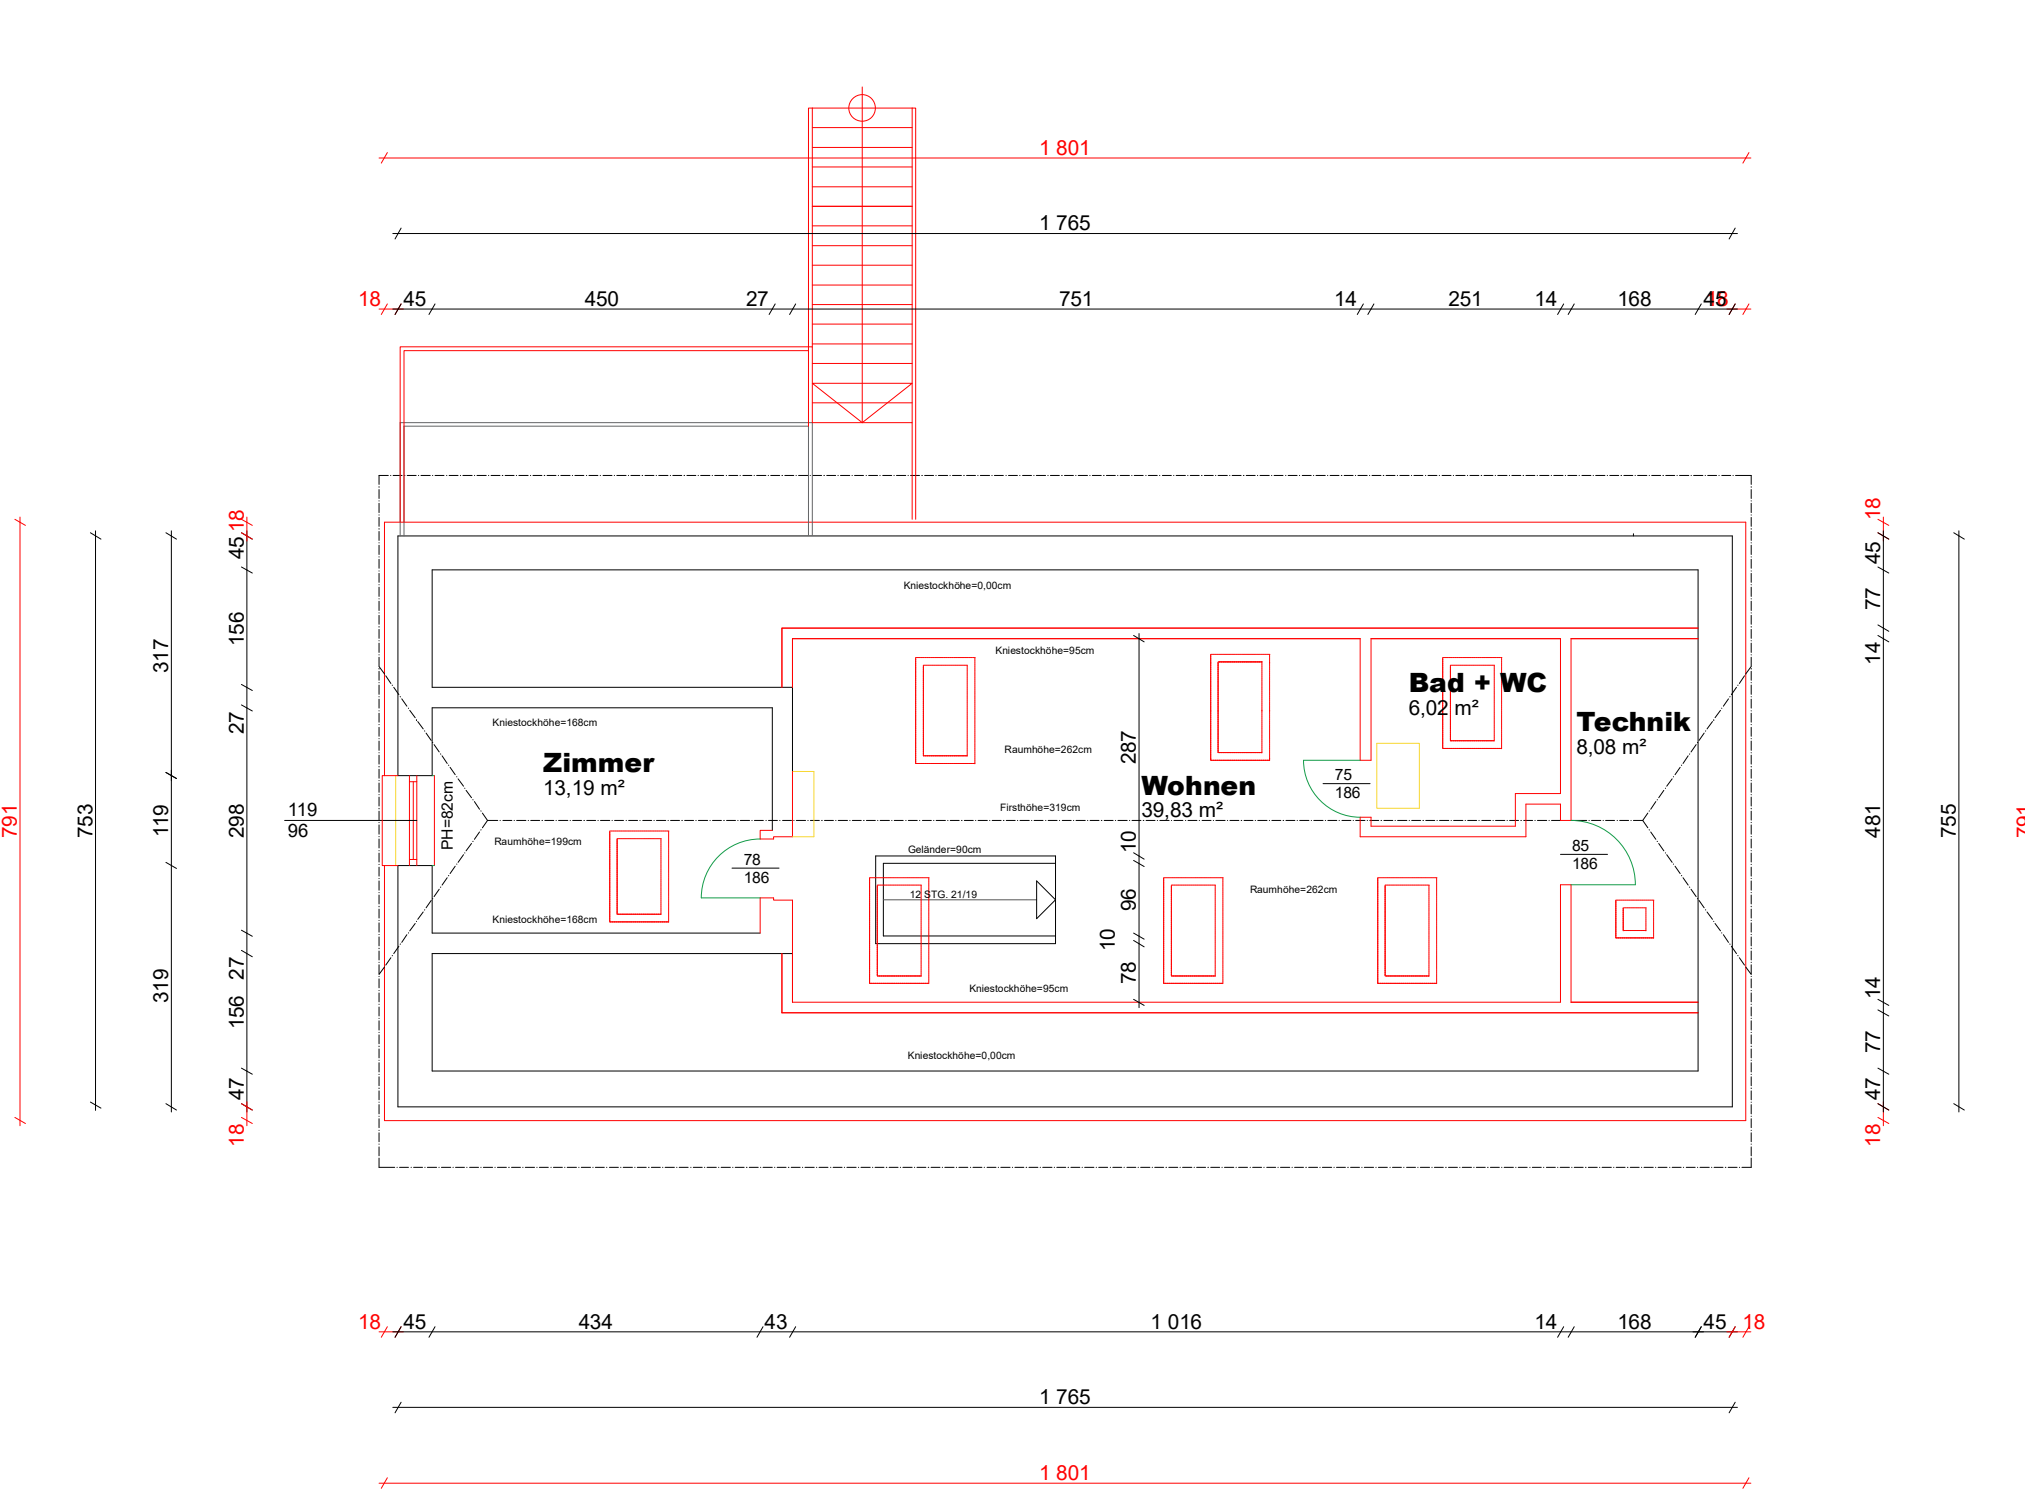

Grundriss Dachgeschoss	Technik	Nutzfläche: 8,08m²
	DACHGESCHOSS	Nutzfläche: 59,04m²

5 Dachschräge

- Dachziegel
- 3,00cm Holzlatzung für Dachziegel
- 5,00cm Konterlatzung
- 0,02cm Unterspannbahn
- 18,00cm Holzsparrn mit Wärmedämmung
- 5,00cm Holzlatzung mit Wärmedämmung
- 2,20cm Rauchschalung
- 1,2cm Gipskartonplatten

2 Zwischendecke EG/OG


- 1,20cm Holzboden
- 2,20cm OSB-Platte
- 3,50cm Trittschalldämmung
- 0,02cm Dampfbremse
- 3,00cm Trittschalldämmung
- 19,00cm Holz-Tramlage mit
- 20,00cm Holz-Rauchschalung
- 2,20cm Holz-Rauchschalung
- 1,00cm Schilfmatten
- 1,00cm Kalkzementputz
- 2,20cm Unterkonstruktion Rauchschalung
- 0,02cm Dampfbremse
- 1,20cm Gipskartonplatte
- 20,00cm Elementdecke

3 AW - EG und OG

- 2,00cm KZM-Innenputz
- 40,00cm Betonziegel
- 3,00cm KZM Außenputz
- 0,02cm Edelputz
- 18cm Fassadendämmplatte EPS - F plus
- 1cm Klebespachtel mit Unterputzgewebe
- 2mm Silikatputz Kratzstruktur

3 AW - EG

- 1,00cm KZM-Innenputz
- 53,00cm Betonziegel
- 1,00cm KZM Außenputz
- 0,02cm Edelputz
- 16cm Fassadendämmplatte EPS - F plus
- 1cm Klebespachtel mit Unterputzgewebe
- 2mm Silikatputz Kratzstruktur

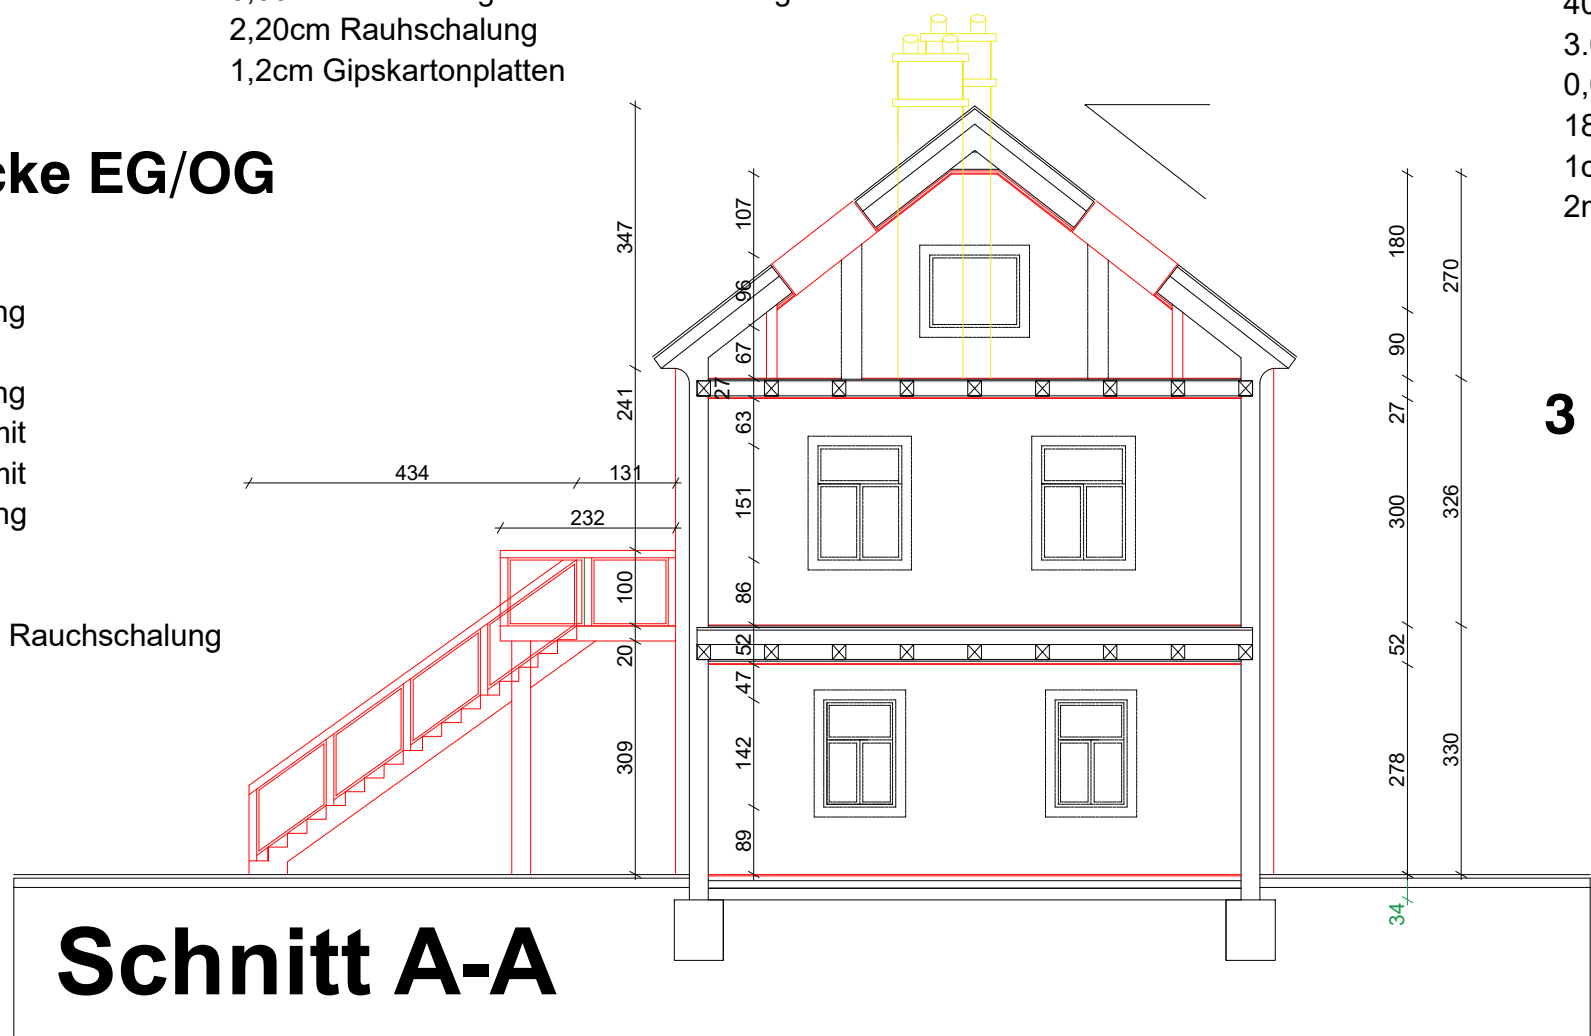

Schnitt A-A

1 FB-erdanliegend

- 1,00cm Keram. Boden
- 6,00cm Estrich
- 0,02cm PE-Folie
- 8,00cm Wärmedämmung Hartschaumplatten
- 0,40cm Schweißbahn V60 S4 beschiefert
- 25,00cm Stahlbetonplatte lt. stat. Erfordernis
- 30,00 Rollierung