


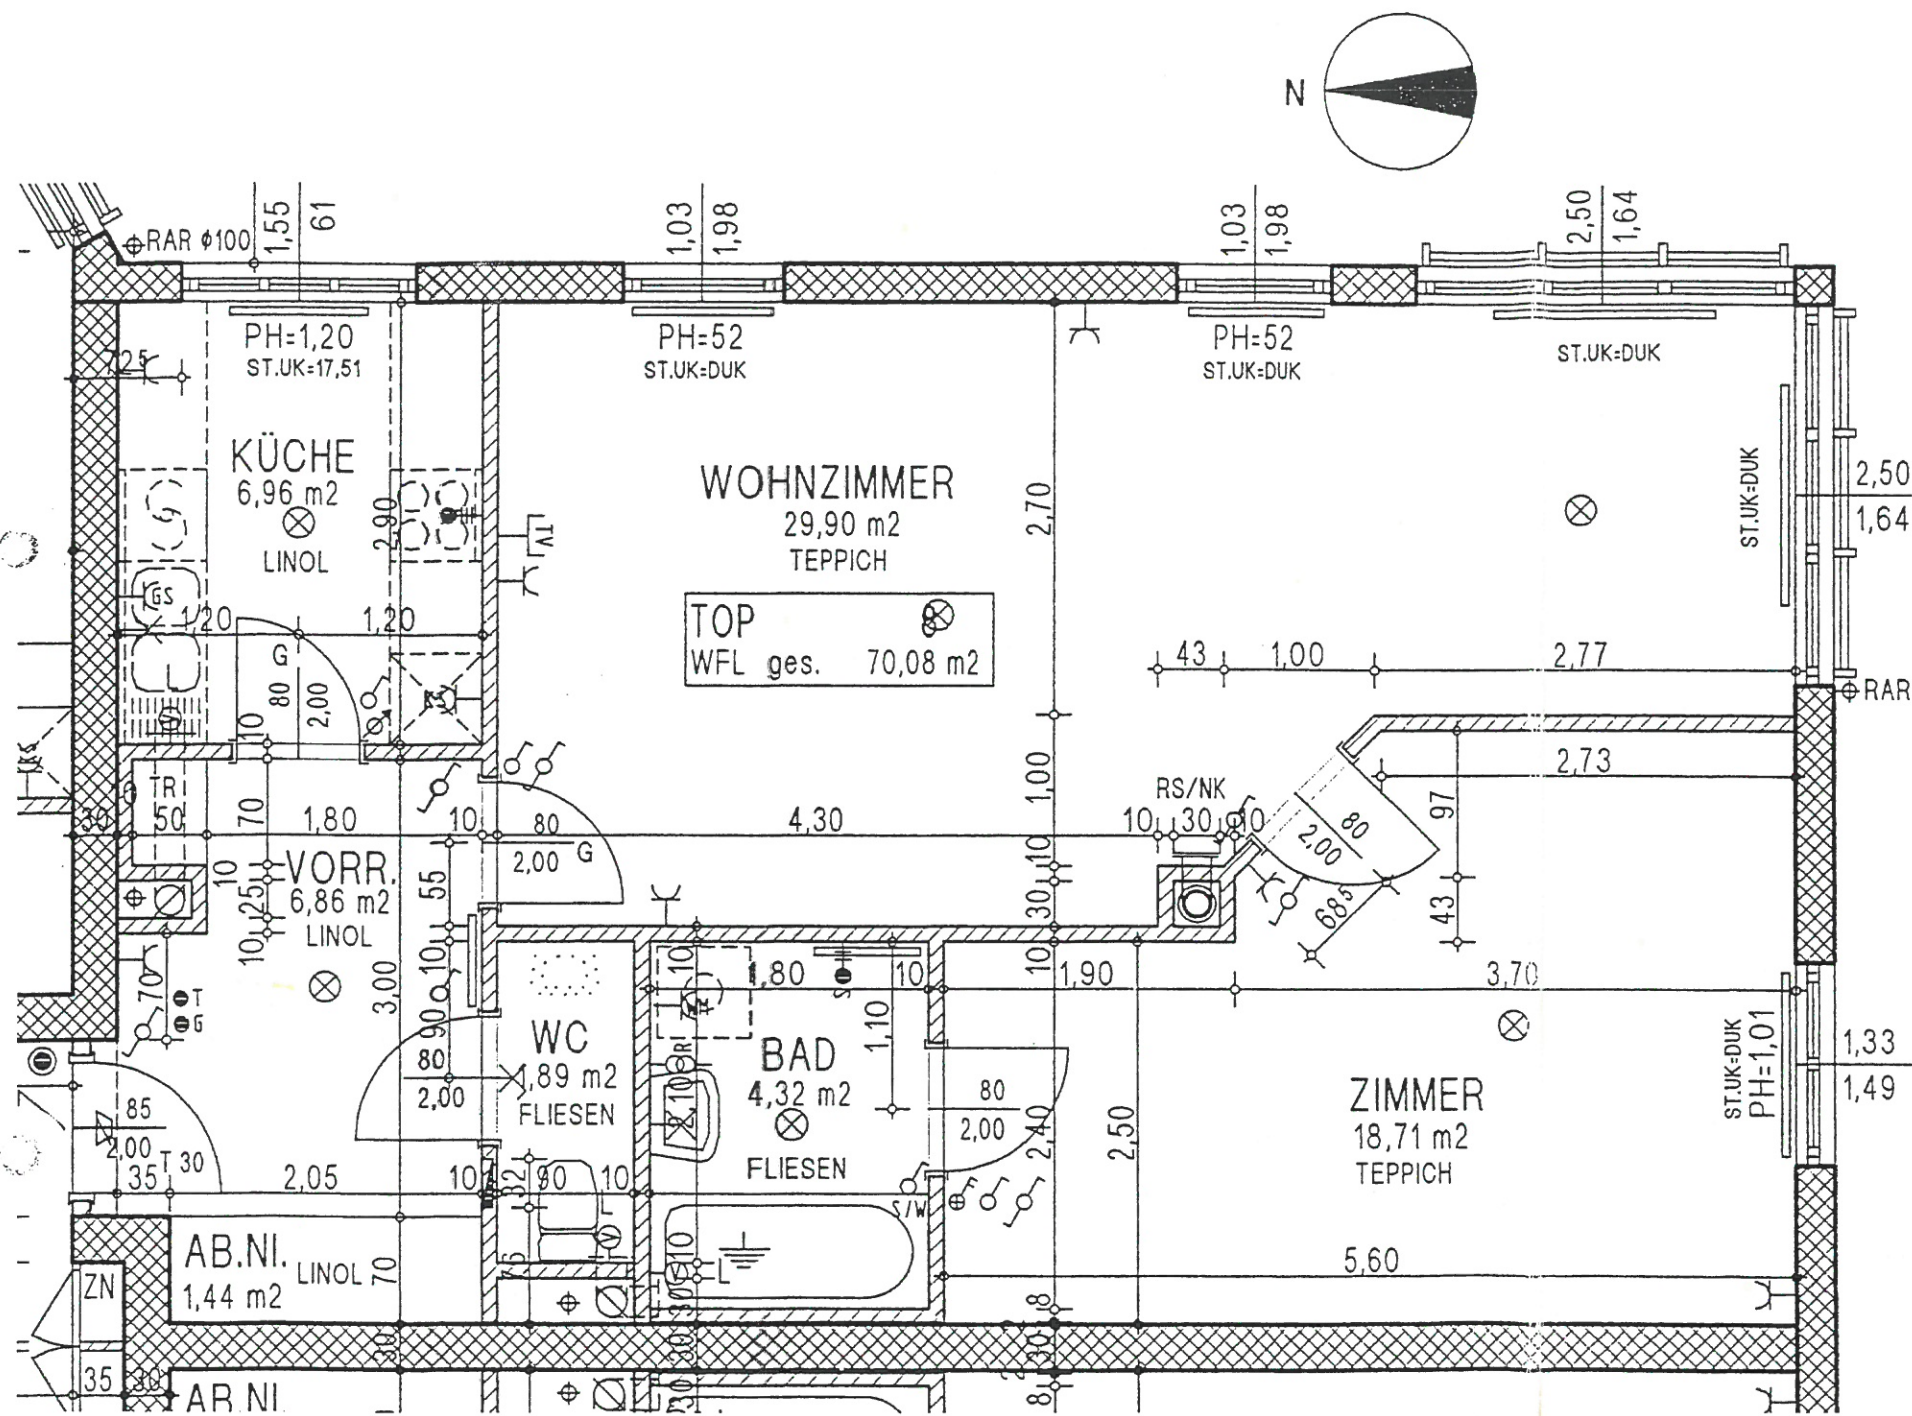

WOHNHAUSANLAGE LEBERBERG



ELEKTROLEGENDE :

- | | | | |
|--|--|--|--------------------------------|
| | AUSSCHALTER | | SCHUKOSTECKDOSE |
| | SERIENSCHALTER | | SCHUKOSTECKDOSE GESCHIRRSPÜLEF |
| | WECHSELSCHALTER | | SCHUKOSTECKDOSE KÜHLSCHRANK |
| | KREUZSCHALTER | | SCHUKOSTECKDOSE WASCHMASCHINE |
| | AUSSCHALTER BEL. | | SCHUKOSTECKDOSE FEUCHTRAUM |
| | AUSSCHALTER 2- POL. BEL. | | ANTENNENANSCHLUSS FS 1 u. FS 2 |
| | DIMMER | | E.- HERDANSCHLUSS |
| | GEGENSPRECHANLAGE | | STRAHLERAUSLASS |
| | TELEFONANSCHLUSS | | GLOCKE |
| | EINZELVENTILATOR | | WANDAUSSLASS ALLG. |
| | DECKENAUSSLASS | | WANDAUSSLASS SCHALTBAR |
| | VERTEILER UNTERPUTZ | | |
| | AUSSCHALTER VENT. SOMMER/WINTERSCHALTUNG | | |

LEGENDE :

- | | | | |
|--|------------------------------|--|-------------------------------|
| | HEIZKÖRPER | | L MECH. ENTLÜFTUNG |
| | KONVEKTOR | | G GLASAUSSCHNITT |
| | INSTALLATION VORHANDEN | | TR TRESOR |
| | INSTALLATION NICHT VORHANDEN | | NK NOTKAMIN / RS RAUCHSAMMLER |
| | ZWISCHENWÄNDE | | PT PUTZTÜRCHEN |
| | TRAGENDE WÄNDE DURISOL MWK | | PH PARAPETHÖHE |

1. OBERGESCHOSS

TOP 8 STIEGE 4
WOHNNUTZFLÄCHE : 70,08 m²

