


SÜDANSICHT

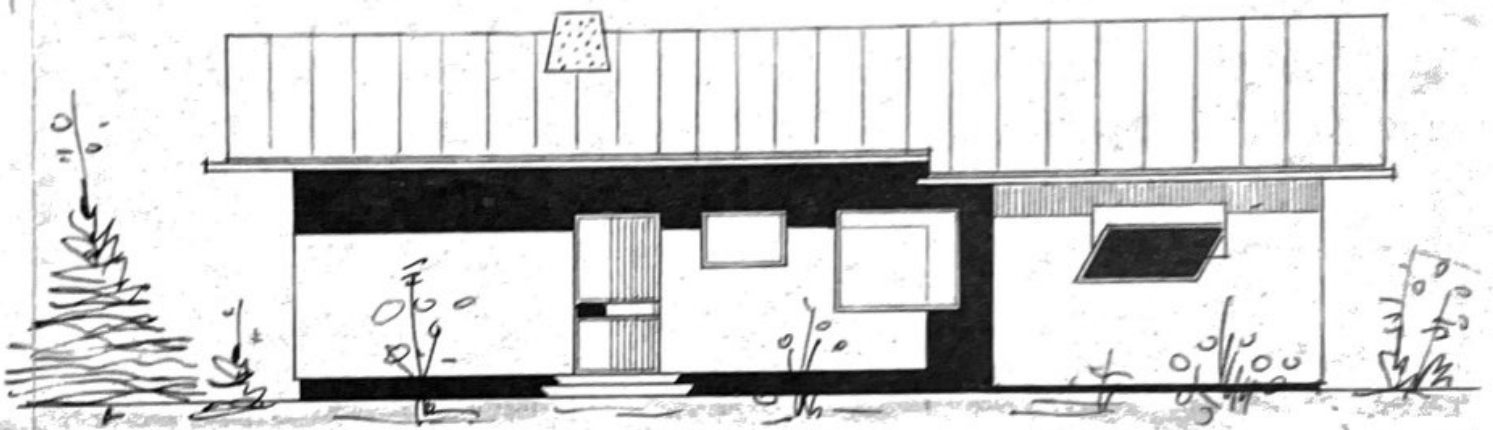



NORDANSICHT


DER BAUWERBER :

DER BAUMEISTER :


Bauunternehmen für Hoch- u. Tiefbau
 BAUMEISTER
 ING. VAL KOFLER
 VELDEN, Klagenfurterstraße
 TELEPHON 274

ARCHITEKT
 KURT SCHUBERT
 Neudorf, Post Velden a. W. - See

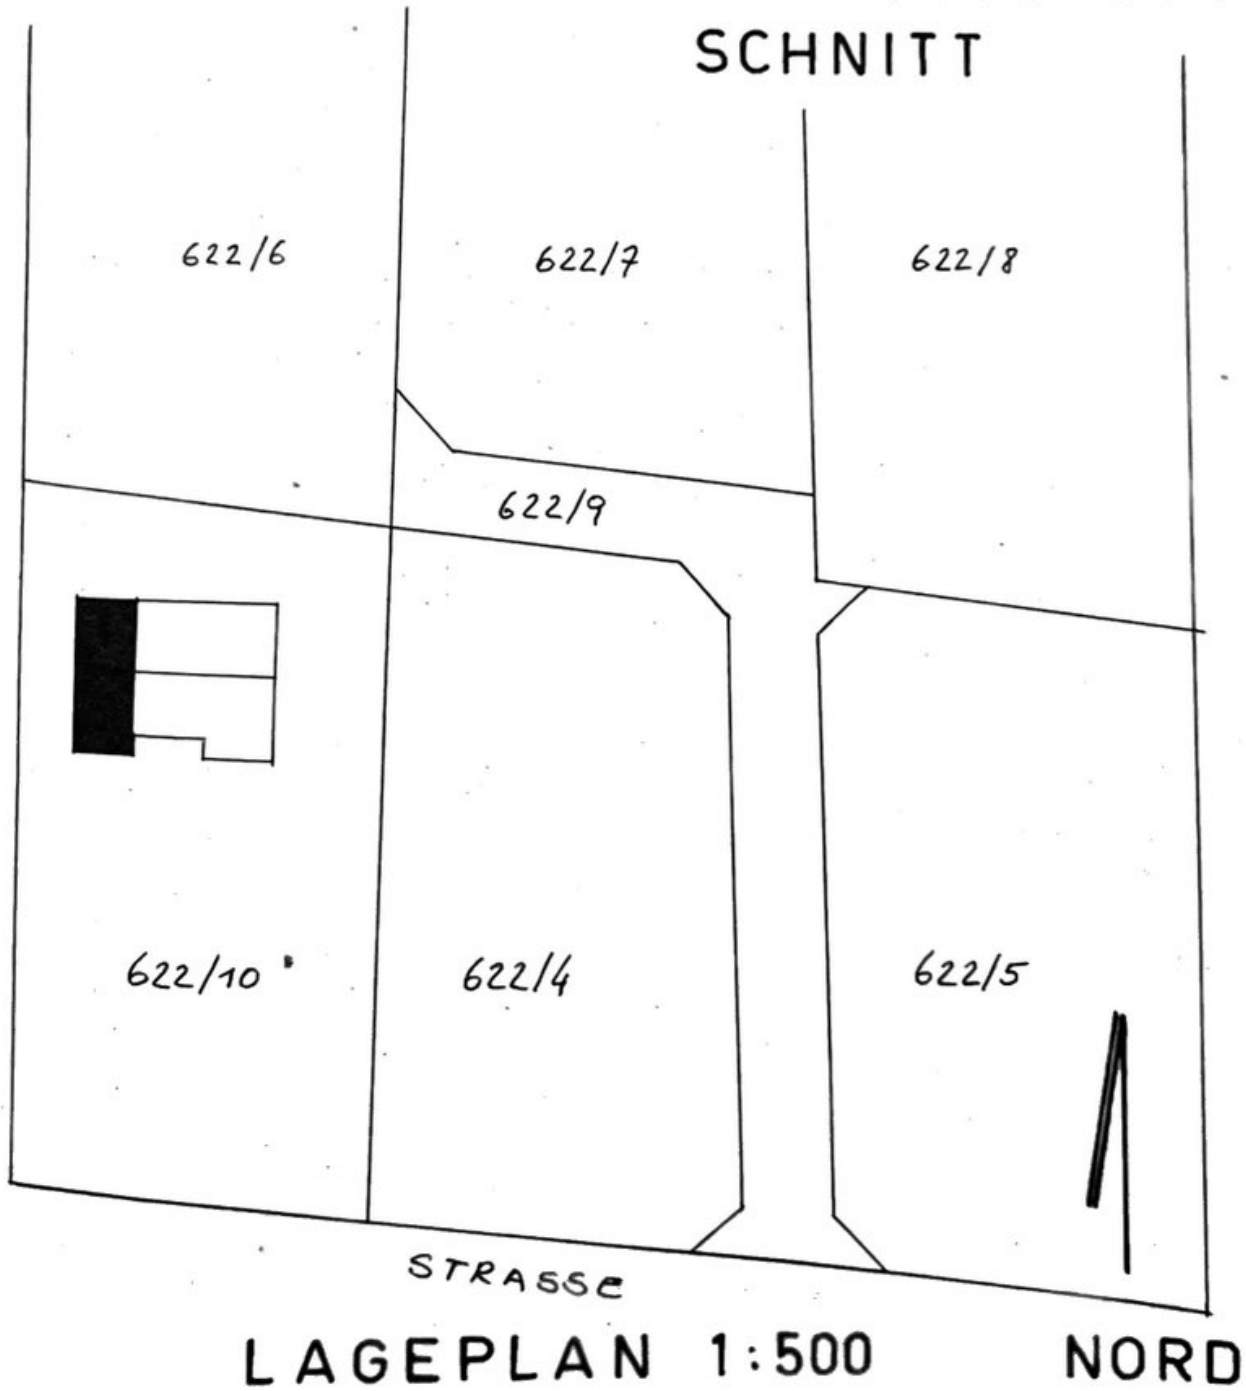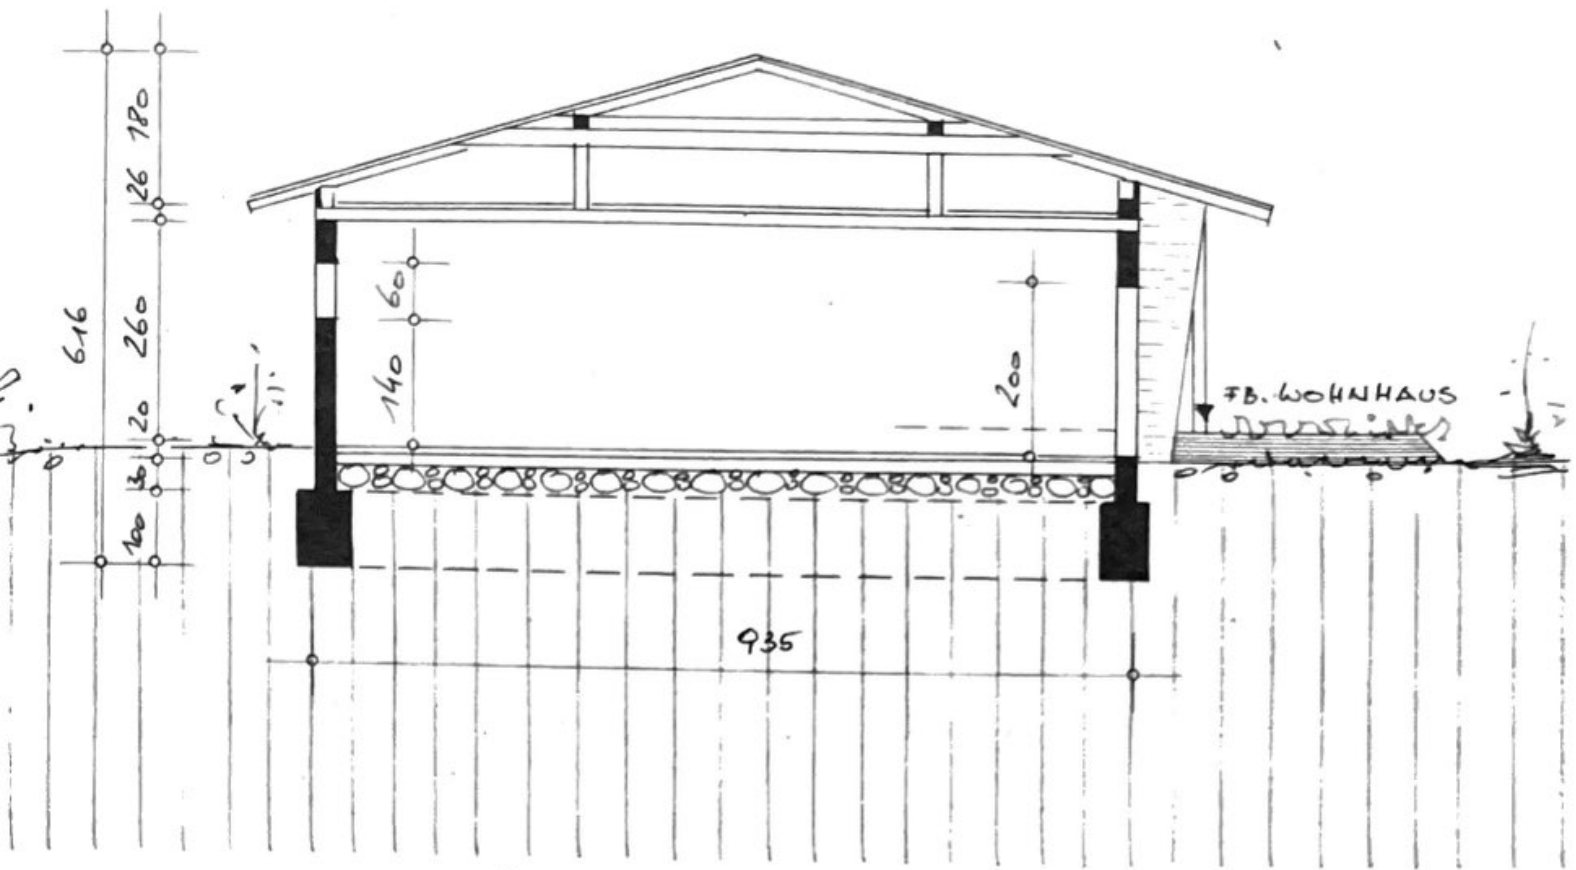

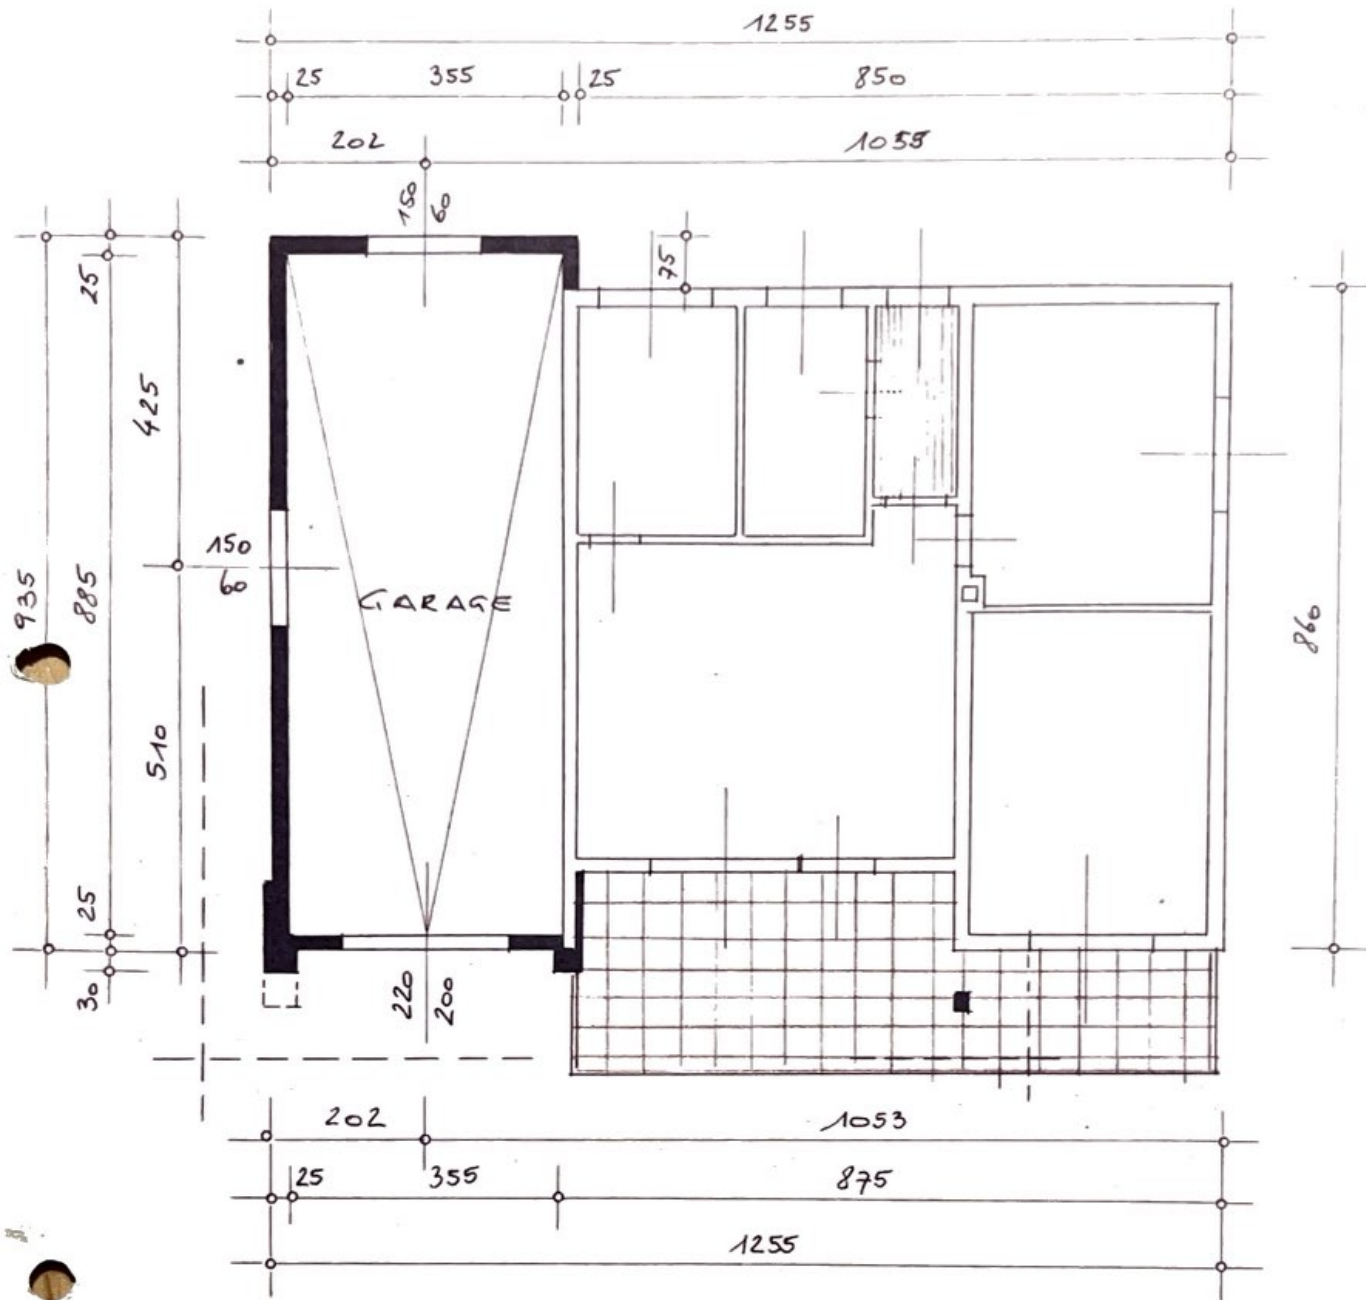

ERDGESCHOSS

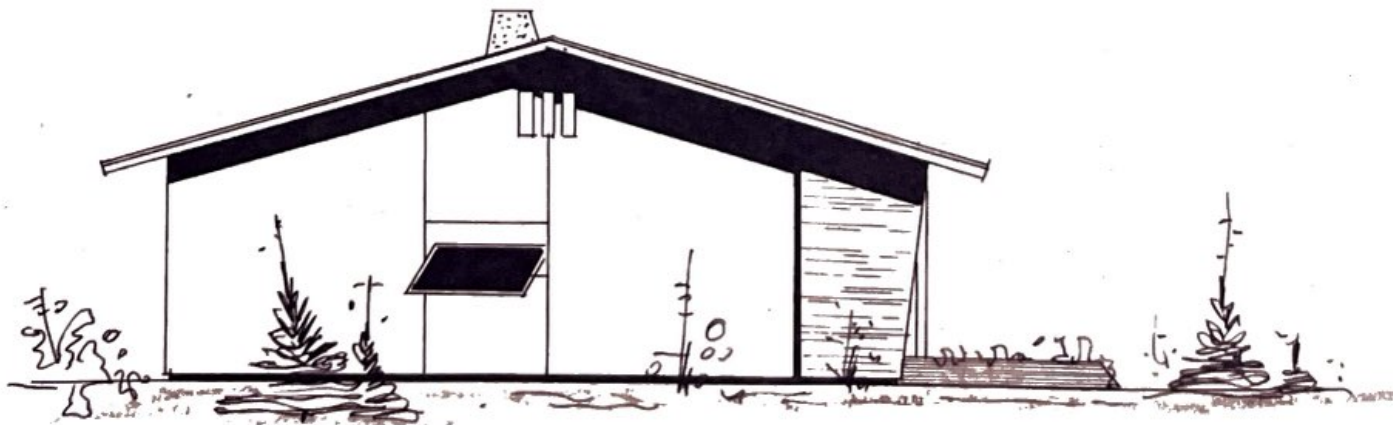

WESTANSICHT