

ENANSICHT

GARAGE
+
AR

E I N R E I C H P L A N

ÜBER DEN ZUBAU EINES ABSTELL-
RAUMES ZUM BEST. WOCHENEND -
HAUSES, PARZ. NR.: 323 BEIM STEINBRUNNER
SEE

BAUHERR : RUDOLF U. HANNELORE RENGSHAUSEN
1100 WIEN, INZERSDORFERSTR. 60/64

K G S T E I N B R U N N

BAUHERR :

Rudolf Renghause
Hannelore Renghause

PLANVERFASSER :

ARCHITEKT
ING. KURT HUBER
STAATL. BEF. VEREID. ZIVILTECHNIKER
WR. NEUSTADT, Grünangerg. 10, Tel. 25 91


BEMERKUNG SIEHE PLAN 1!


BAUBEHÖRDE :

Gemeinde Steinbrunn - Zillingtal
als Baubehörde I. Instanz
Bez. Eisenstadt - Umgeb. Bld.
Dieser Bauplan hat in der am *16. Nov. 1979*
abgehaltenen Bauverhandlung vorgelegen.
Baubewilligung erteilt unter Zl. *408/79*
am *mit Auflagen laut Bescheid!*
Steinbrunn - Zillingtal, den *21. Nov.* 19*79*
Der Bürgermeister:




Rohod

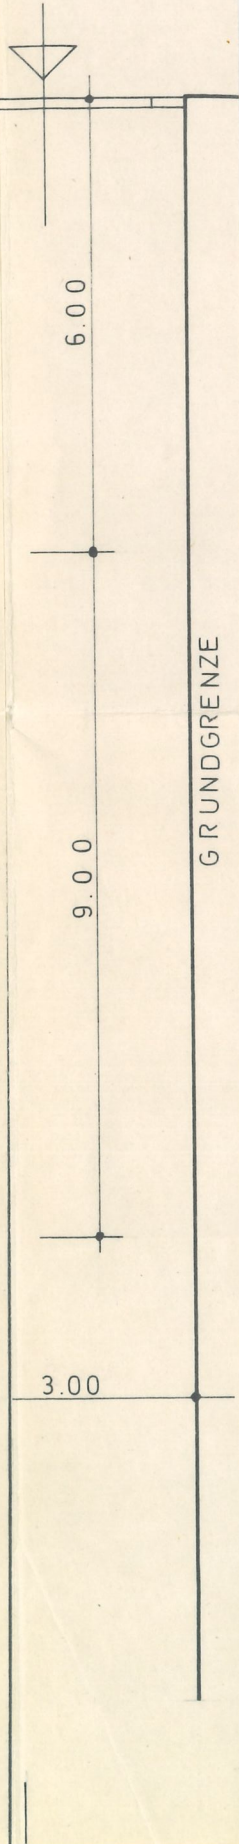

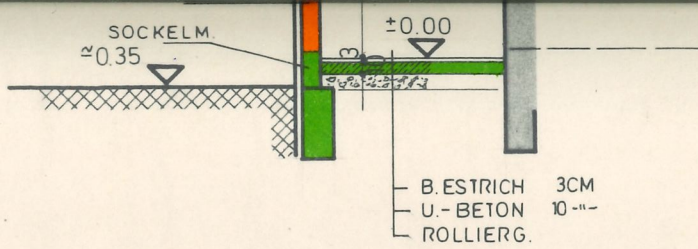





STRA

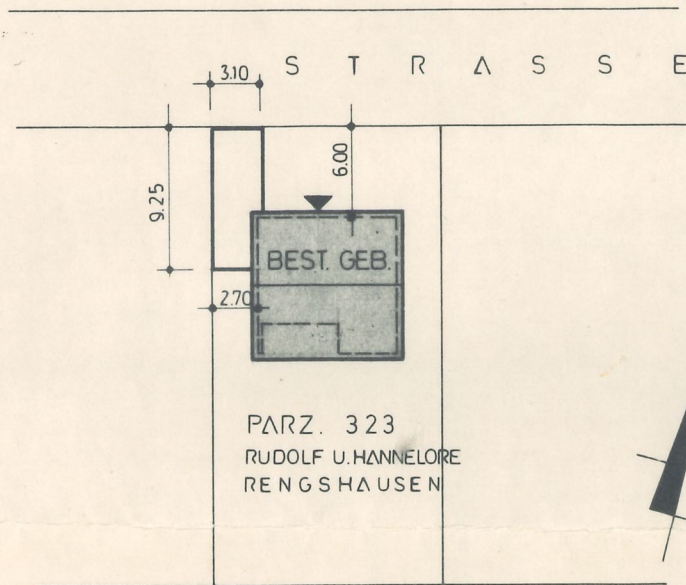SCHNITT Δ - B



SITUATION M = 1 : 500

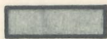LEGENDE :

	BESTAND
	ZIEGELMAUER
	STAMPFBETON
	STAHLBETON

VERBAUTE FLÄCHE :	BESTAND	81.00 M ²
	ZUBAU	27.38 M ²
	GESAMT	108.38 M ²

UMBAUTER RAUM :	BESTAND	348.00 M ³
	ZUBAU	80.70 M ³
	GESAMT	428.70 M ³

