



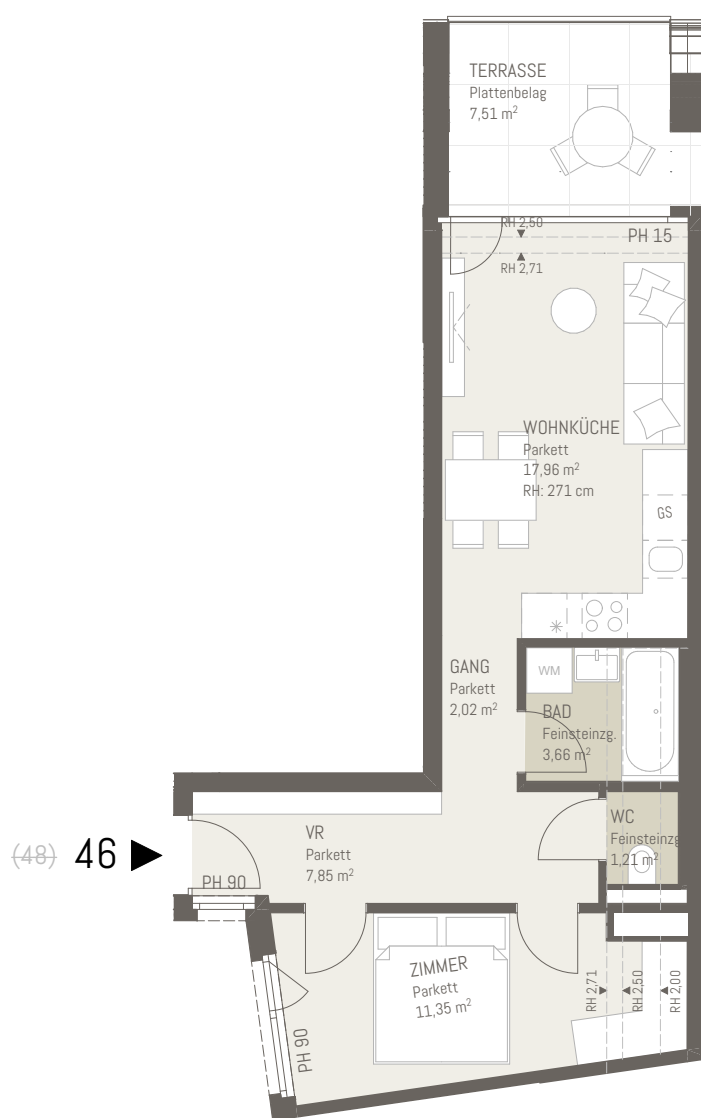

KOBEL
gasse 9

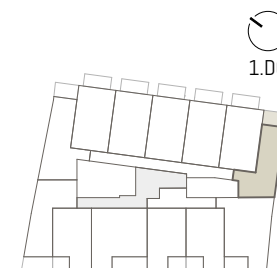

TÜR46

Wohnräume 44,05 m²
Terrasse 7,51 m²

Maßstab 1:100
Stand 15.09.2025

Baubeschreibung, die dargestellte Ausstattung gemäß
ausgenommen Bade-wanne, Waschtisch und WC - ist nicht
Bestandteil des Lieferumfangs und dient als
Einrichtungsvorschlag. Alle dargestellten Gegenstände
haben symbolhaften Charakter. Spielplatz und
Gartengestaltung ist im Kaufpreis nicht enthalten. Druck-
und Satzfehler, sowie Irrtümer und baulich bedingte
Änderungen vorbehalten. Die Wohnungsgrößen sind Circa -
Angaben und können sich durch die Detailplanung
geringfügig ändern. Maßgeblich ist in jedem Fall der
Kaufvertrag.