

Ihre EHL Planmappe


Franz-Liszt-Gasse 8, 7100 Neusiedl am See

Wir leben
Immobilien.





TOP 01
ERDGESCHOSS
WOHNNUTZFLÄCHE 38.32m²
VERKAUFSRAUM 32.91m²

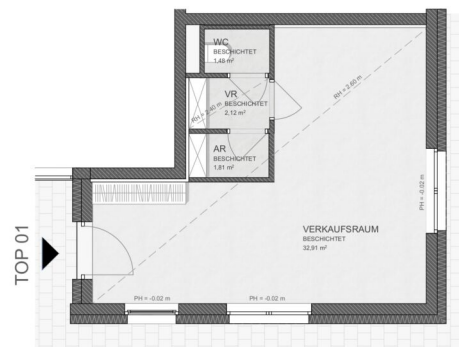

APRIL 2024



1 ZIMMER

KAUFPREIS EIGENNUTZER: € 219.000,00, ANLEGER: € 188.793,10

TOP 04

ERDGESCHOSS

WOHNNUTZFLÄCHE 52.49m²

TERRASSE 11.43m²

EIGENGARTEN 20.41m²

ABSTELLRAUM 2.28m²

KELLERABTEIL 4.44m²



LAGEPLAN ERDGESCHOSS
M 1:800



APRIL 2024




2 ZIMMER 52,49 m² WOHNFLÄCHE

KAUFPREIS EIGENNUTZER: € 289.000,00, ANLEGER: € 249.137,93

KELLERABTEIL 4.42m²



LAGEPLAN 1. OBERGESCHOSS
M 1:800

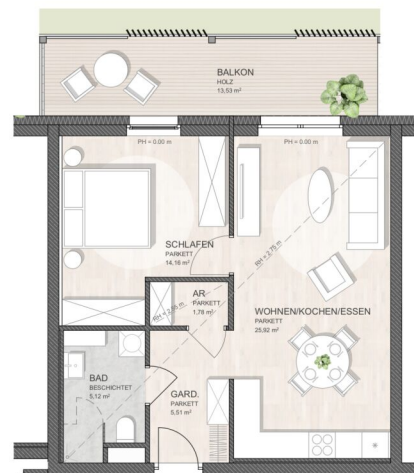

TOP 12

0 5
M 1:100

KAUFPREIS EIGENNUTZER: € 299.000,00, ANLEGER: € 257.758,62

TOP 16 - MAISONETTE



1. OBERGESCHOSS

WOHNNUTZFLÄCHE 101.46m²

BALKON 1. OG 29.41m²

BALKON 2. OG 32.33m²

KELLERABTEIL 4.42m²

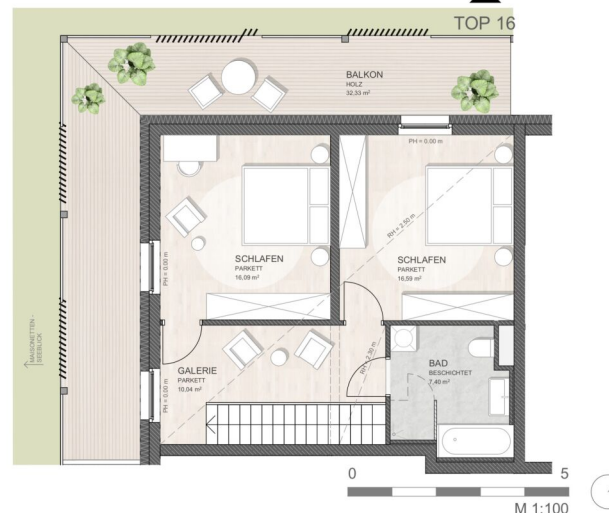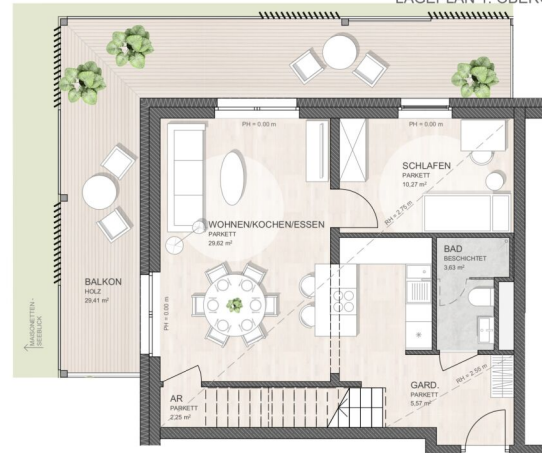

APRIL 2024

4 ZIMMER 101,46 m² WOHNFLÄCHE

KAUFPREIS EIGENNUTZER: € 599.000,00, ANLEGER: € 516.379,31

TOP 17 - MAISONETTE

1. OBERGESCHOSS

WOHNNUTZFLÄCHE 70.82m²


BALKON 1. OG 10.76m²

BALKON 2. OG 10.33m²

KELLERABTEIL 4.42m²



LAGEPLAN 1. OBERGESCHOSS
M 1:800

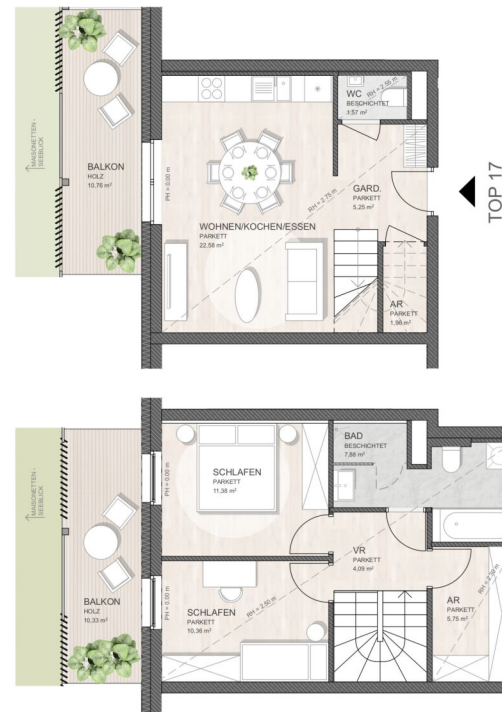

APRIL 2024


3 ZIMMER 70,82 m² WOHNFLÄCHE

KAUFPREIS EIGENNUTZER: € 419.000,00, ANLEGER: € 361.206,90


TOP 18 - MAISONETTE
 1. OBERGESCHOSS
WOHNNUTZFLÄCHE 69.30m²
 BALKON 1. OG 14.05m²
 BALKON 2. OG 10.31m²
 KELLERABTEIL 4.42m²



LAGEPLAN 1. OBERGESCHOSS
 M 1:800

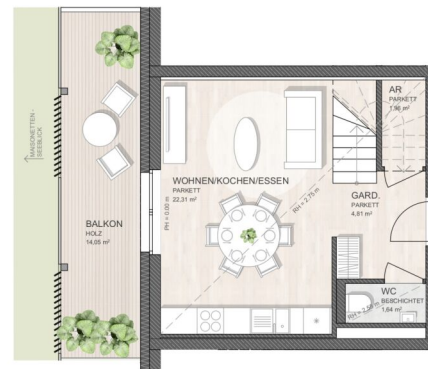

TOP 18

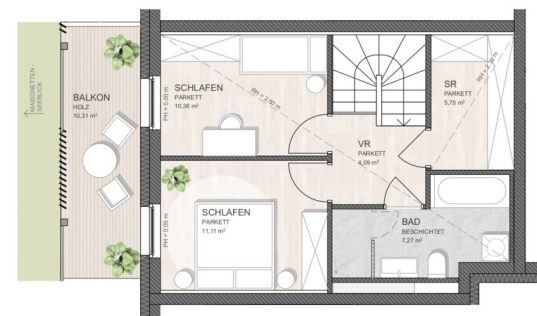

APRIL 2024



3 ZIMMER 69,3 m² WOHNFLÄCHE

KAUFPREIS EIGENNUTZER: € 419.000,00, ANLEGER: € 361.206,90

TOP 19 - MAISONETTE


1. OBERGESCHOSS

WOHNNUTZFLÄCHE 79.06m²

BALKON 1. OG 27.21m²



BALKON 2. OG 28.52m²

KELLERABTEIL 4.55m²

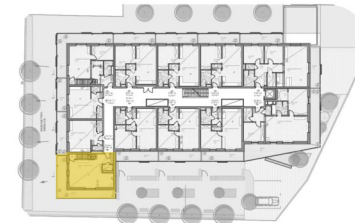

LAGEPLAN 1. OBERGESCHOSS
M 1:800

TOP 19

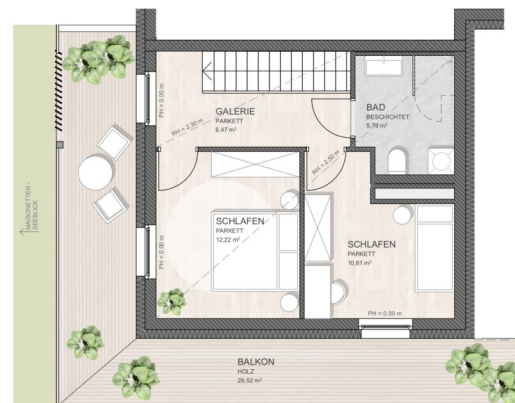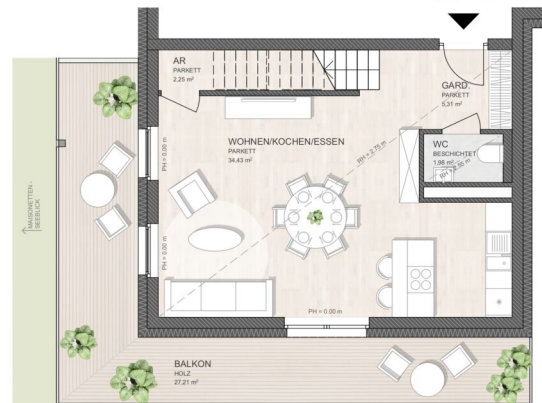

APRIL 2024

3 ZIMMER 79,06 m² WOHNFLÄCHE

KAUFPREIS EIGENNUTZER: € 499.000,00, ANLEGER: € 430.172,41

TOP 22

1. OBERGESCHOSS

WOHNNUTZFLÄCHE 81.46m²

BALKON 13.83m²

BALKON 13.62m²

KELLERABTEIL 5.10m²



LAGEPLAN 1. OBERGESCHOSS
M 1:800



APRIL 2024



3 ZIMMER 81,46 m² WOHNFLÄCHE

KAUFPREIS EIGENNUTZER: € 510.000,00, ANLEGER: € 439.655,17

TOP 23
1. OBERGESCHOSS
WOHNNUTZFLÄCHE 85.96m²
BALKON 43.46m²
KELLERABTEIL 5.13m²



LAGEPLAN 1. OBERGESCHOSS
M 1:800



APRIL 2024



3 ZIMMER 85,96 m² WOHNFLÄCHE

KAUFPREIS EIGENNUTZER: € 549.000,00, ANLEGER: € 473.275,86

TOP 26

2. OBERGESCHOSS


WOHNNUTZFLÄCHE 104.81m²

WINTERGARTEN 31.53m²


BALKON 27.90m²

DACHTERRASSE 73.98m²

KELLERABTEIL 5.10m²

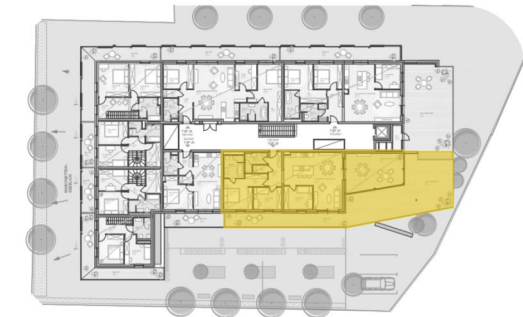

LAGEPLAN 2. OBERGESCHOSS
M 1:800

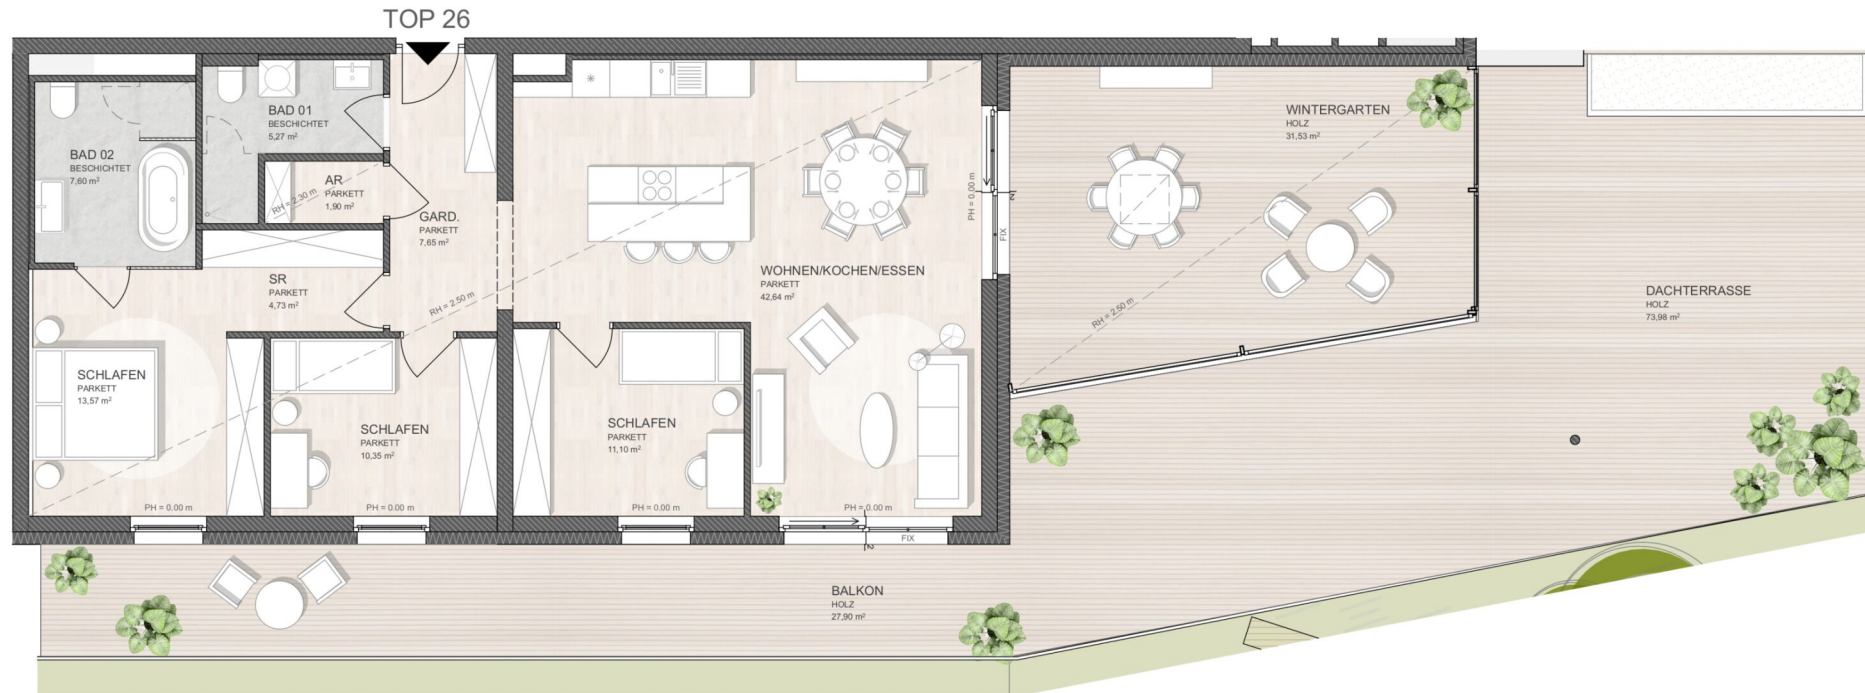

APRIL 2024



4 ZIMMER 136,34 m² WOHNFLÄCHE

KAUFPREIS EIGENNUTZER: € 799.000,00, ANLEGER: € 688.793,10

Unser Blick ist immer nach vorne gerichtet:

Die EHL-Immobiliengruppe lebt ihre Unternehmenswerte.
Täglich. Kompetent. Engagiert. Leidenschaftlich.
In allen Dienstleistungsbereichen.

Vermittlung	Wohnimmobilien	Anlageobjekte
Bewertung	Vorsorgewohnungen	Zinshäuser
Investment	Büroimmobilien	Betriebsliegenschaften
Asset Management	Einzelhandelsobjekte	Grundstücke
Market Research	Logistikimmobilien	Hotels

EHL Wohnen GmbH

Rathausstraße 1 | A-1010 Wien | T +43 1 512 76 90 | wohnung@ehl.at | wohnung.at



Wir leben
Immobilien.

