



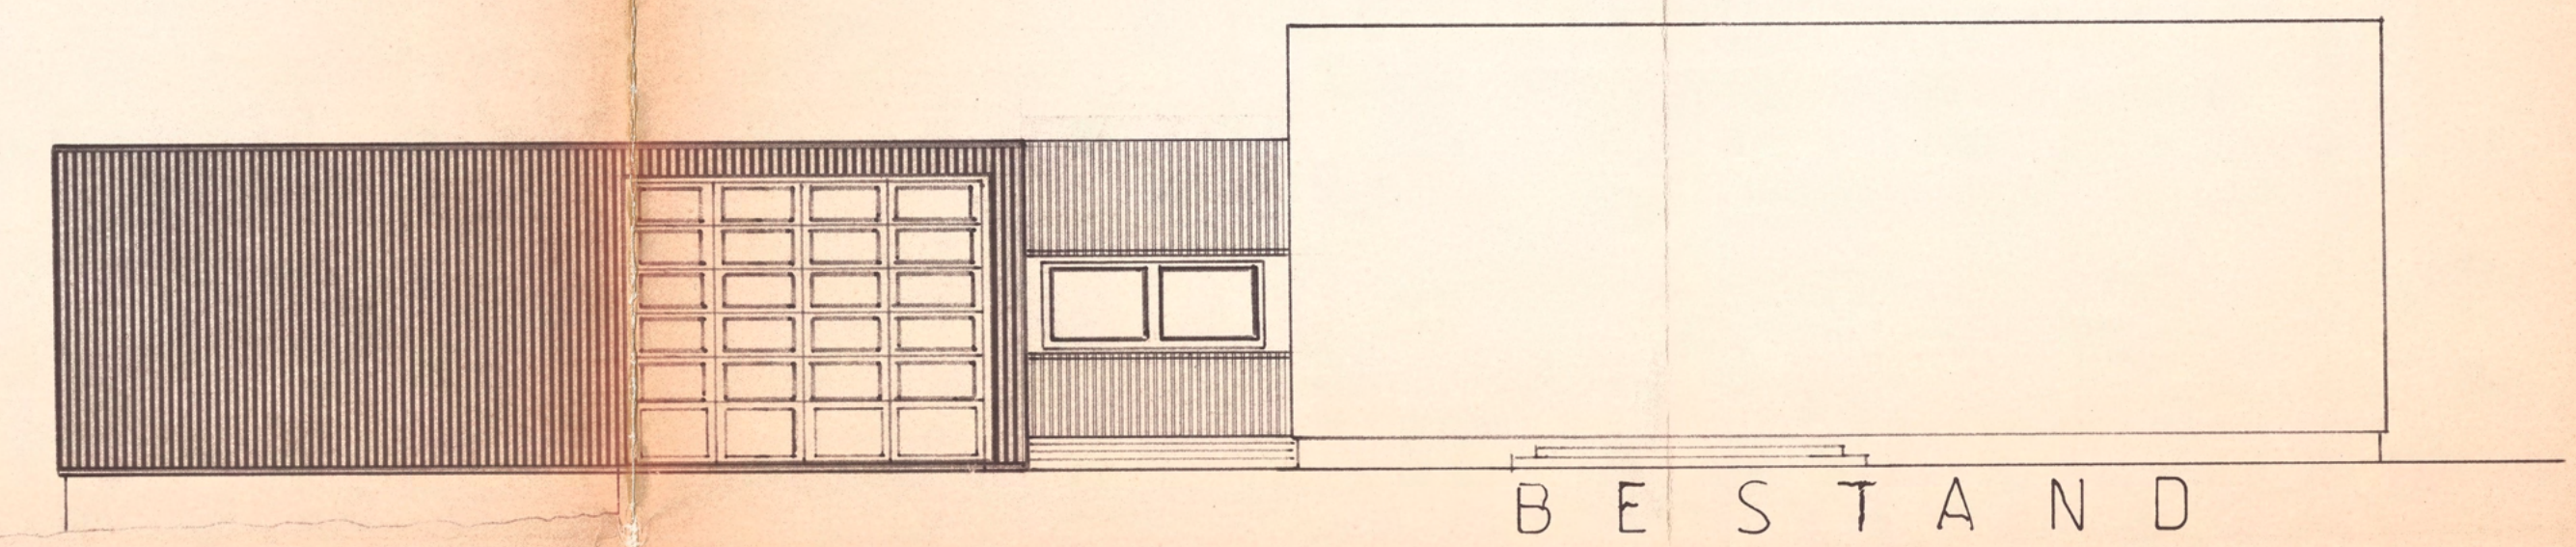


NORDANSICHT

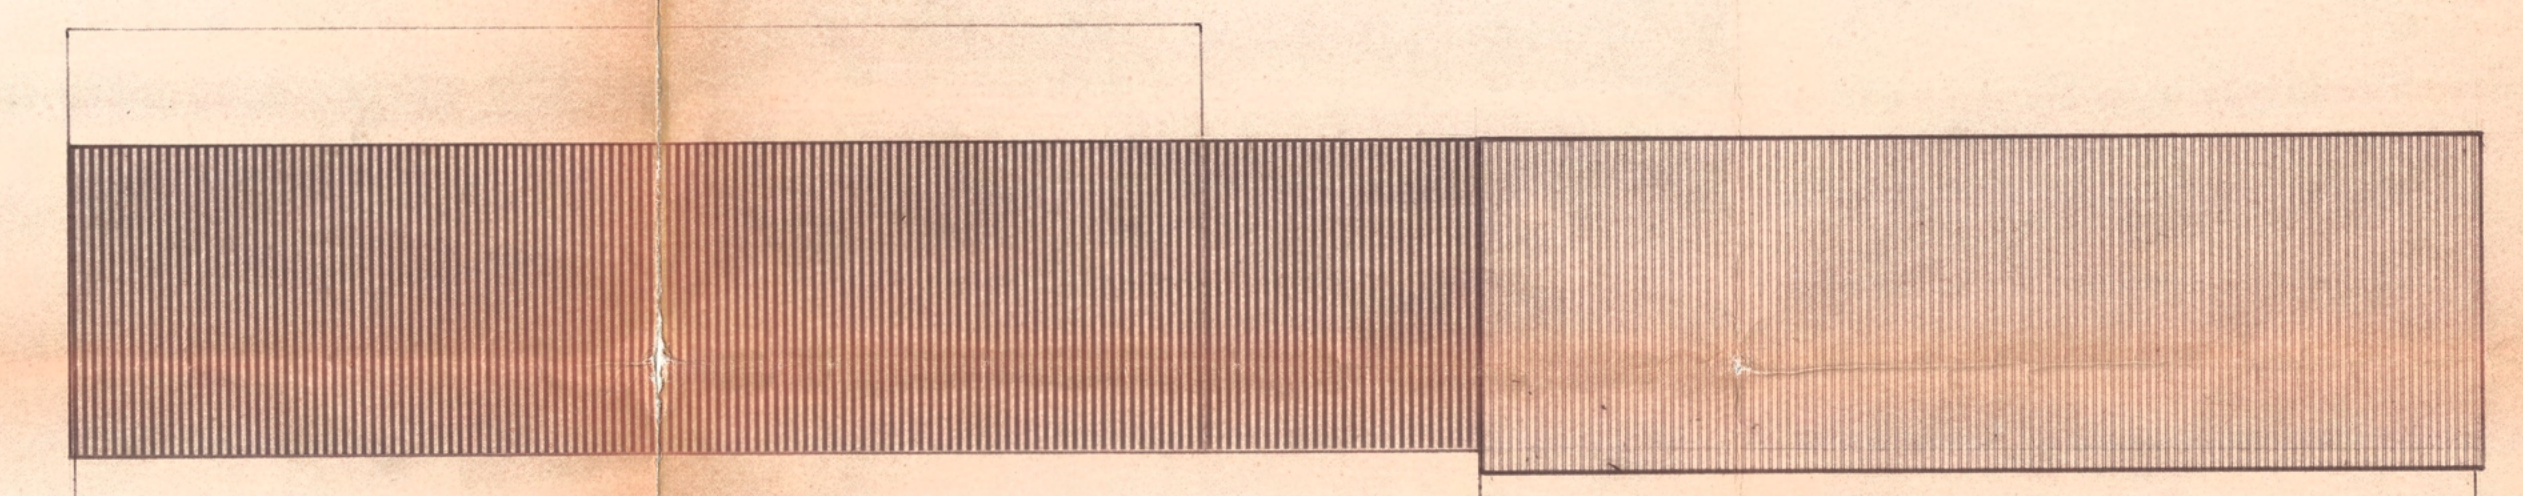


WESTANSICHT



SÜDANSICHT

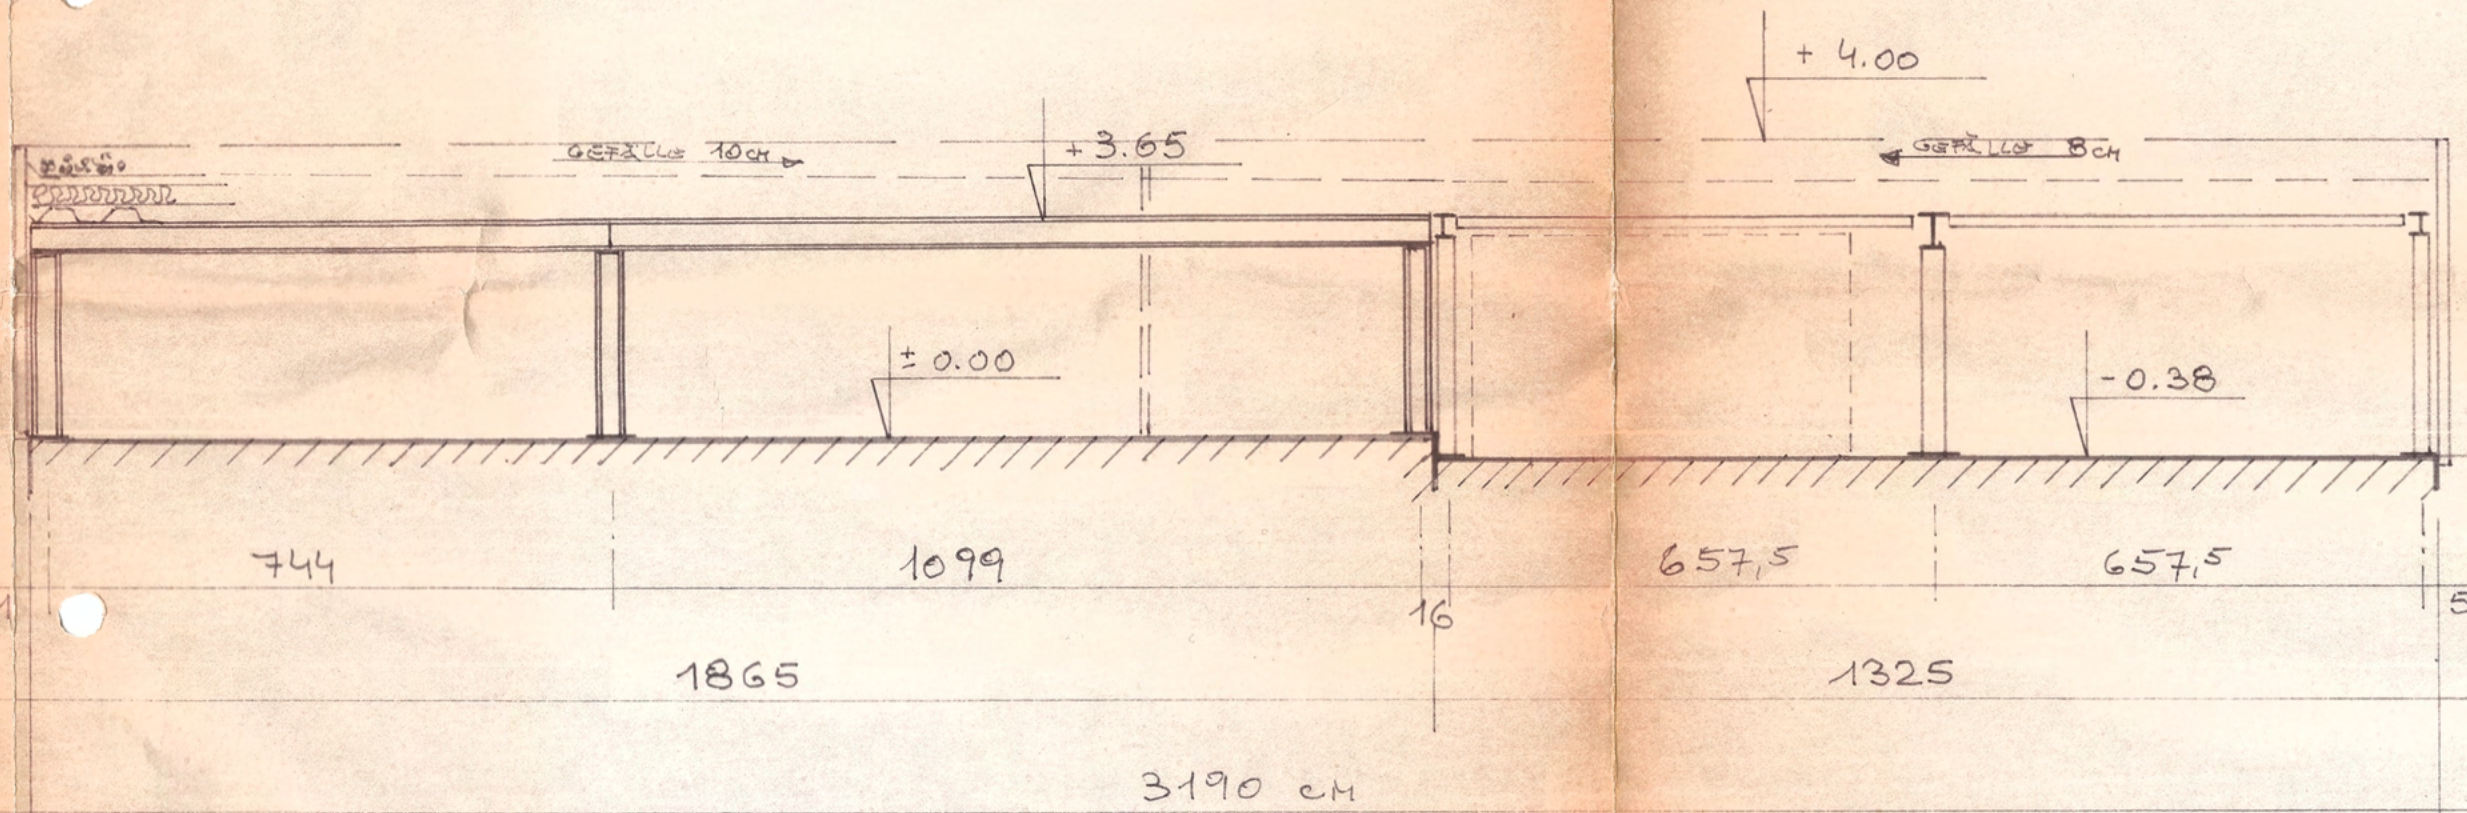

SCHNITT

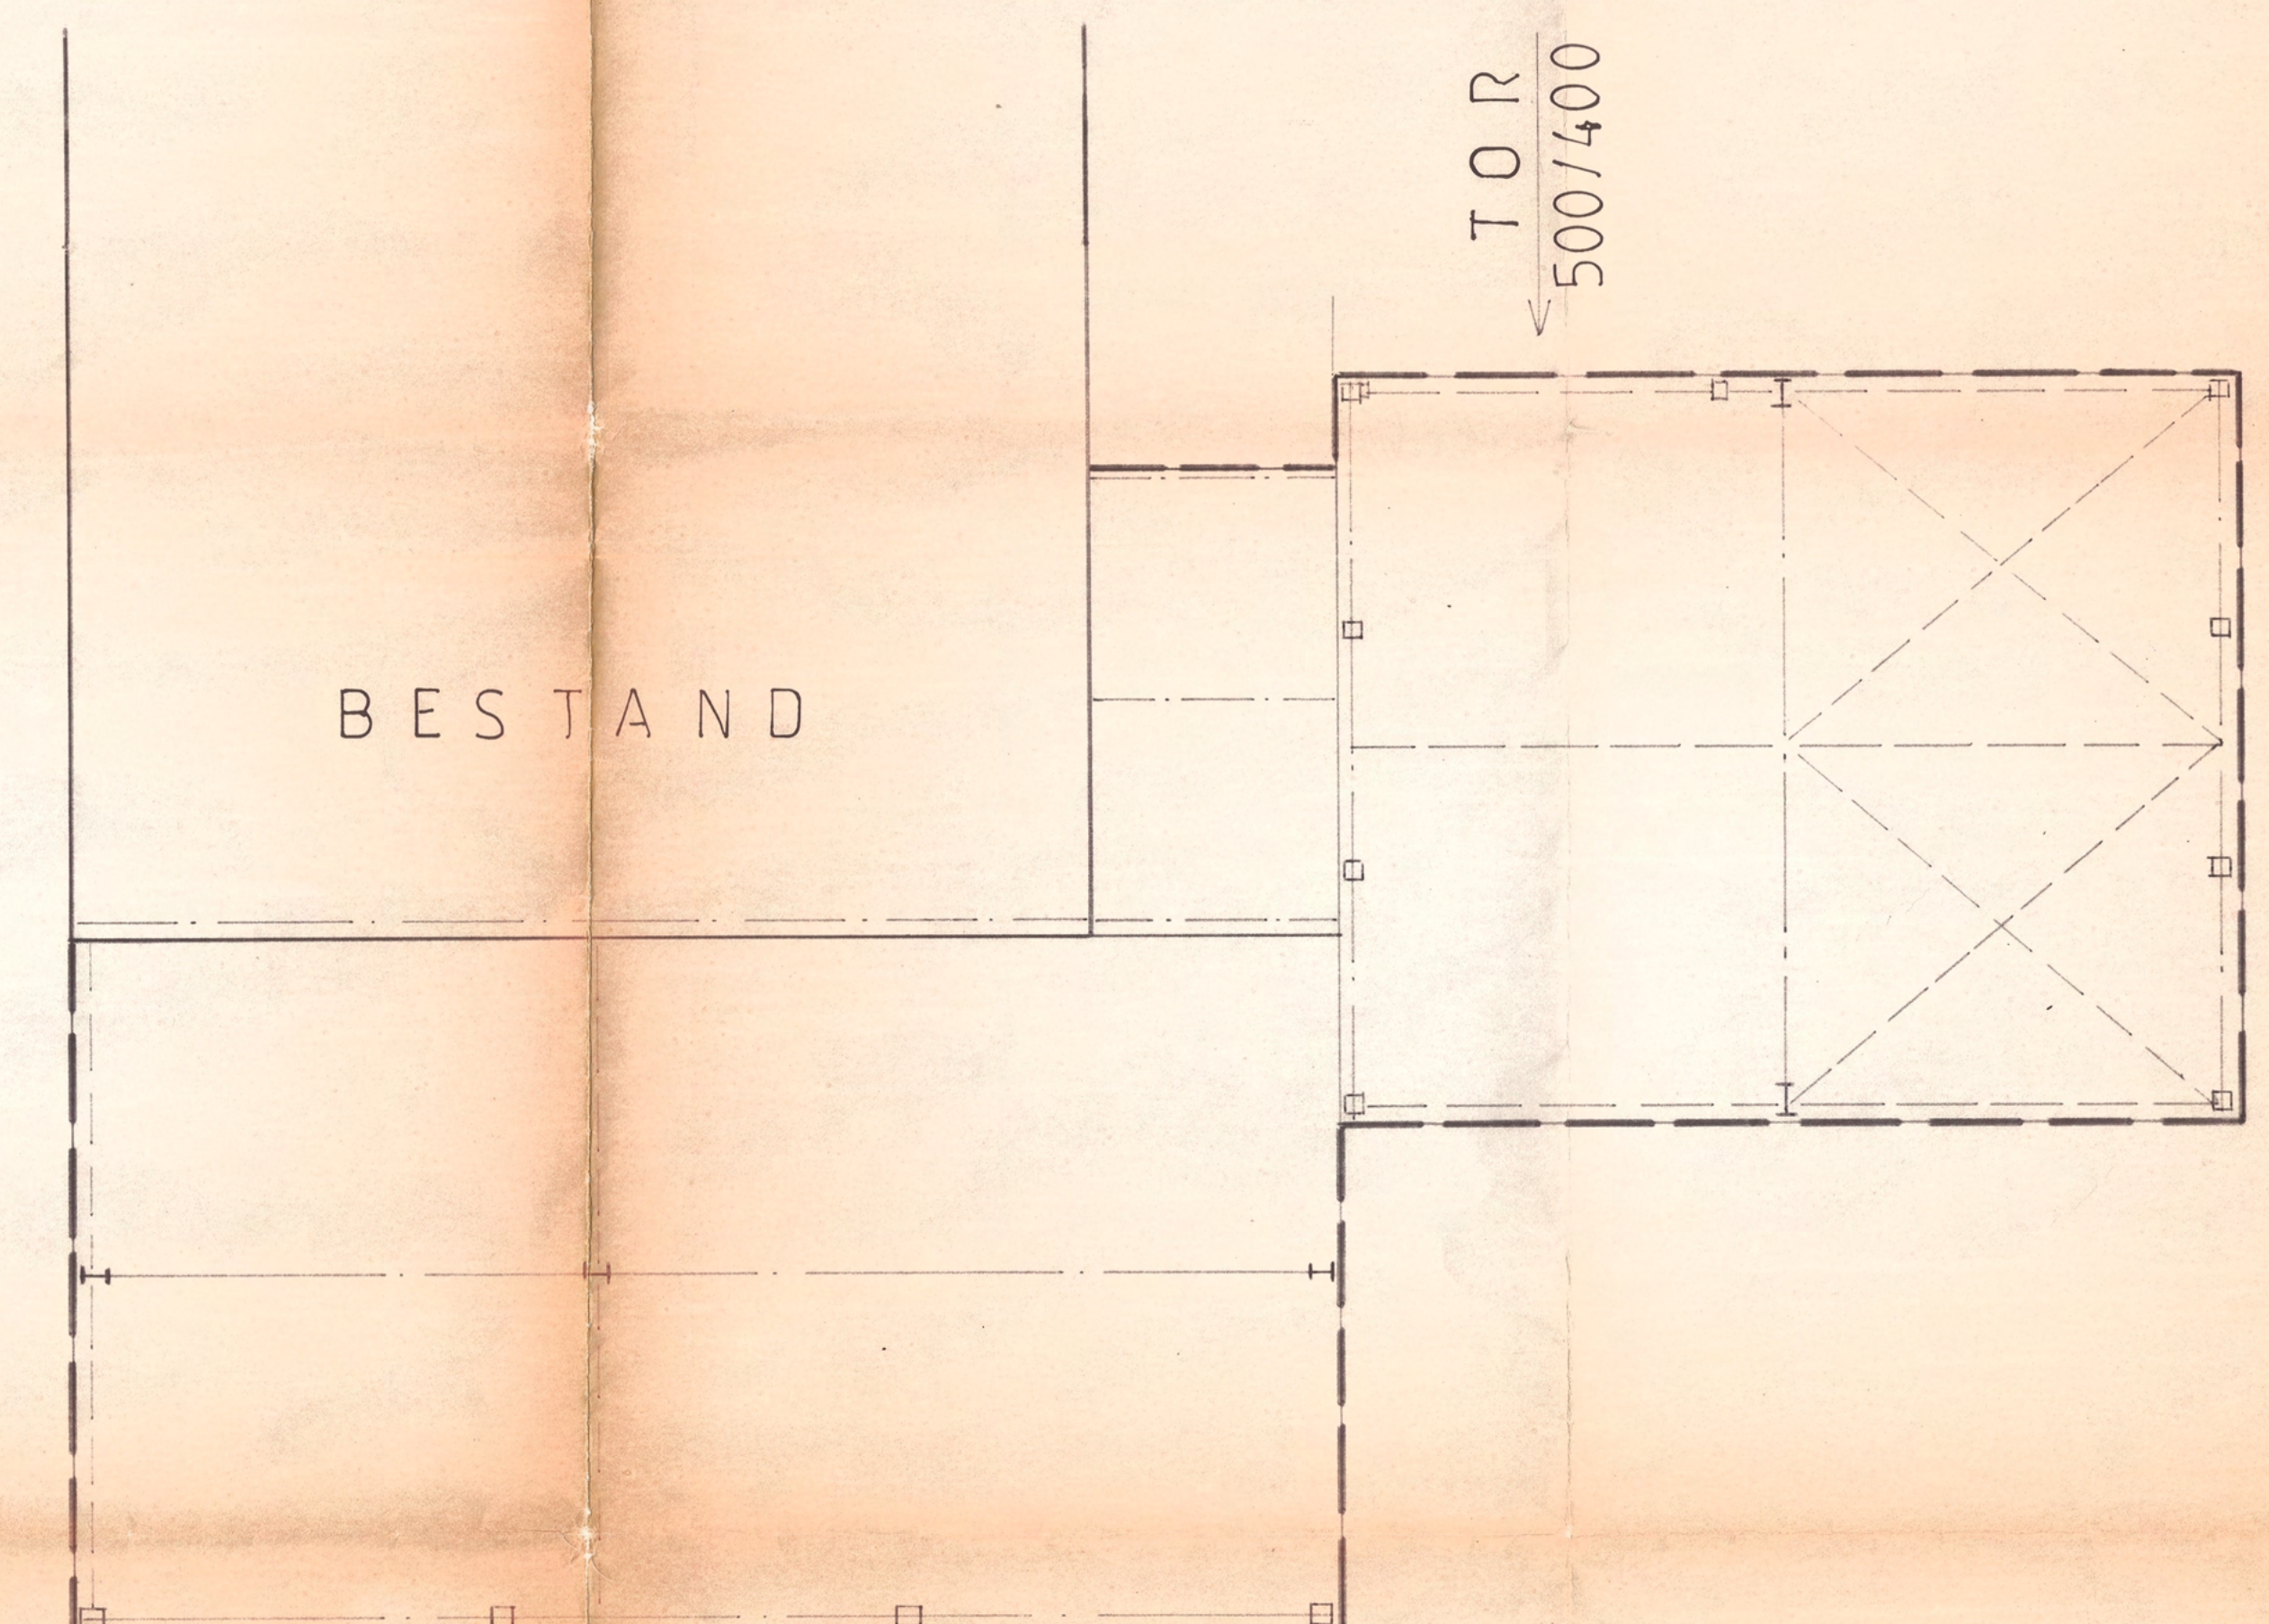

GRUNDRISS

FÜR DIE ERRICHTUNG EINES LAGER-
ZUBAUES FÜR KRISTALLUSTERERZEUG-
UNG IN DIETACH, KG. UNTERDIETACH

GEHR. MITTERHUBER

ANSICHTEN, -GRUNDRISS U. SCHNITT
M 1:100

LAGEPLAN M 1:500

BAUHERR:

Gebr. Mitterhuber GmbH.
KRISTALLKÜSTERERZEUGUNG
Ennsger Straße 150a
Telefon 67252/8404
A-4408 DIETACH bei Steyr

BAUFIRA:

AMETZ Gs.m.b.H.
Planung - Baubereitung
Bauschulung
4400 Steyr-Hartmannsdorferstraße 67 b
Tel. 06252 22 863

P. VÖEL
Peter GsombH
4400 Steyr-Hartmannsdorferstraße 1
Telefon 06252 / 66187

BEHÖRDE:

GEMEINDEAMT DIETACH
131-9/4-1989-F/E
 Dieser Bauplan wurde der mündlichen
 Verhandlung vom **15.02.89** zugrunde
 gelegt (§ 47 (6) Oö. Bauordnung).
 Dietach, **16.02.89**
 Der Bürgermeister:

Kraus
 Ök.-Rat Johann Eßl

