



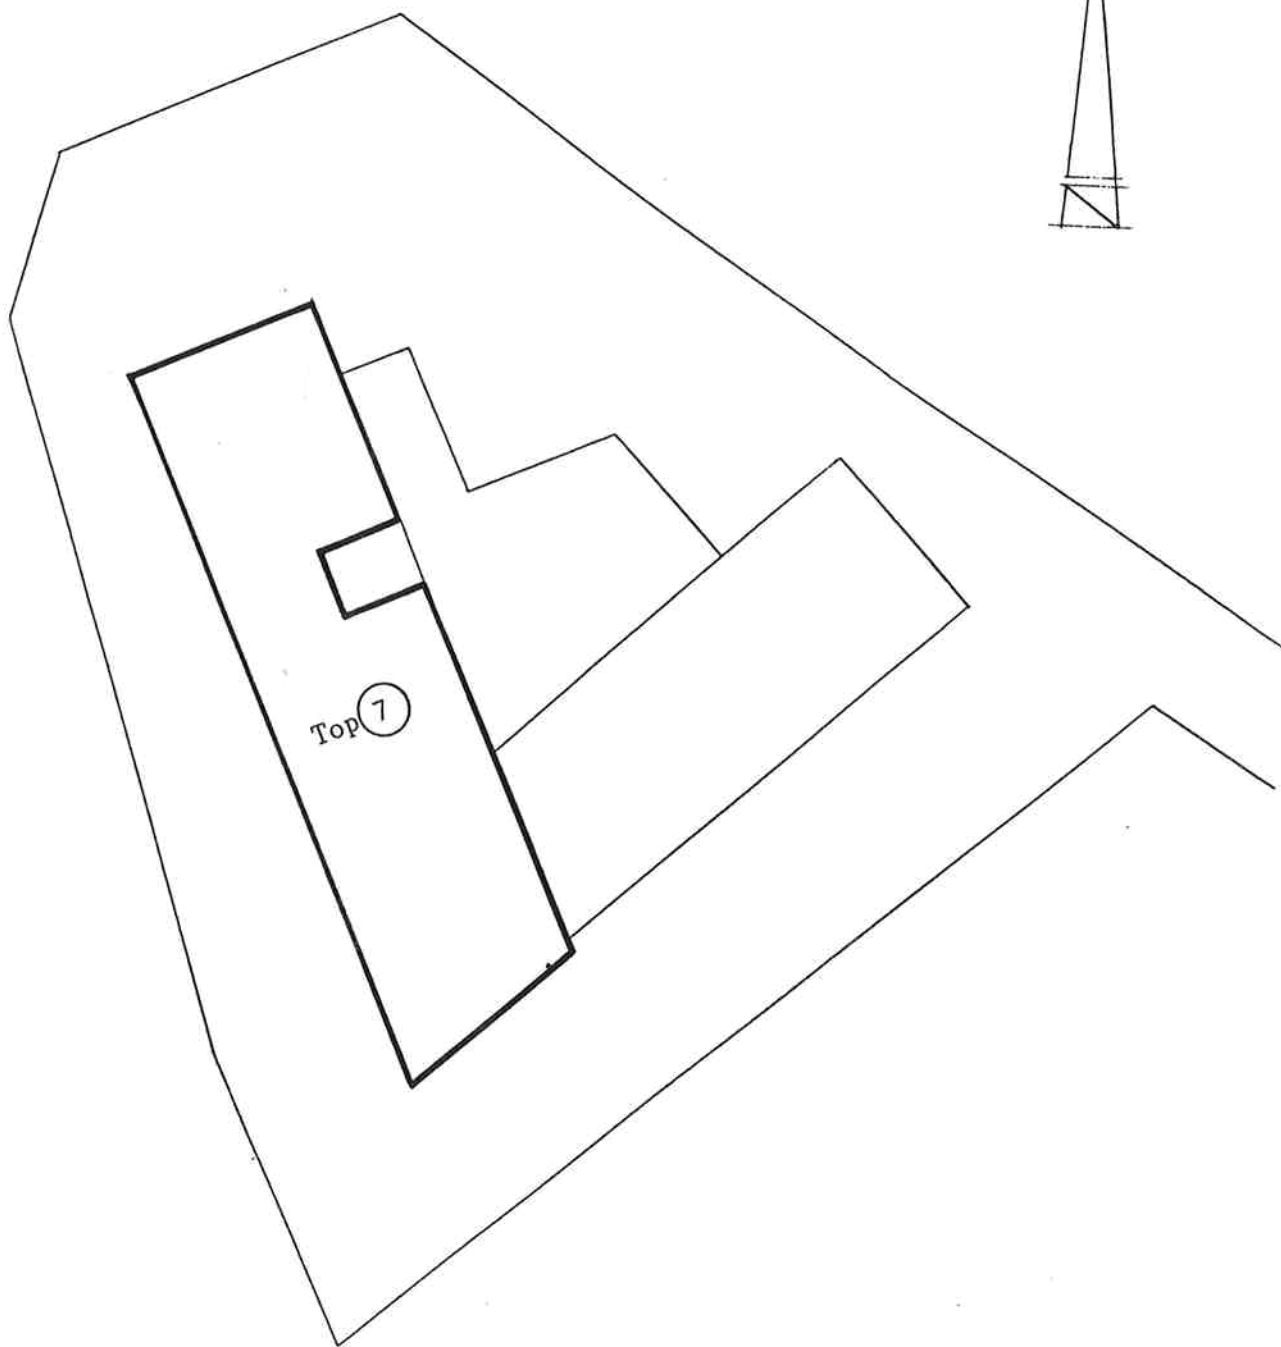

Top ○ selbständige Nutzeinheit


2. OBERGESCHOSS

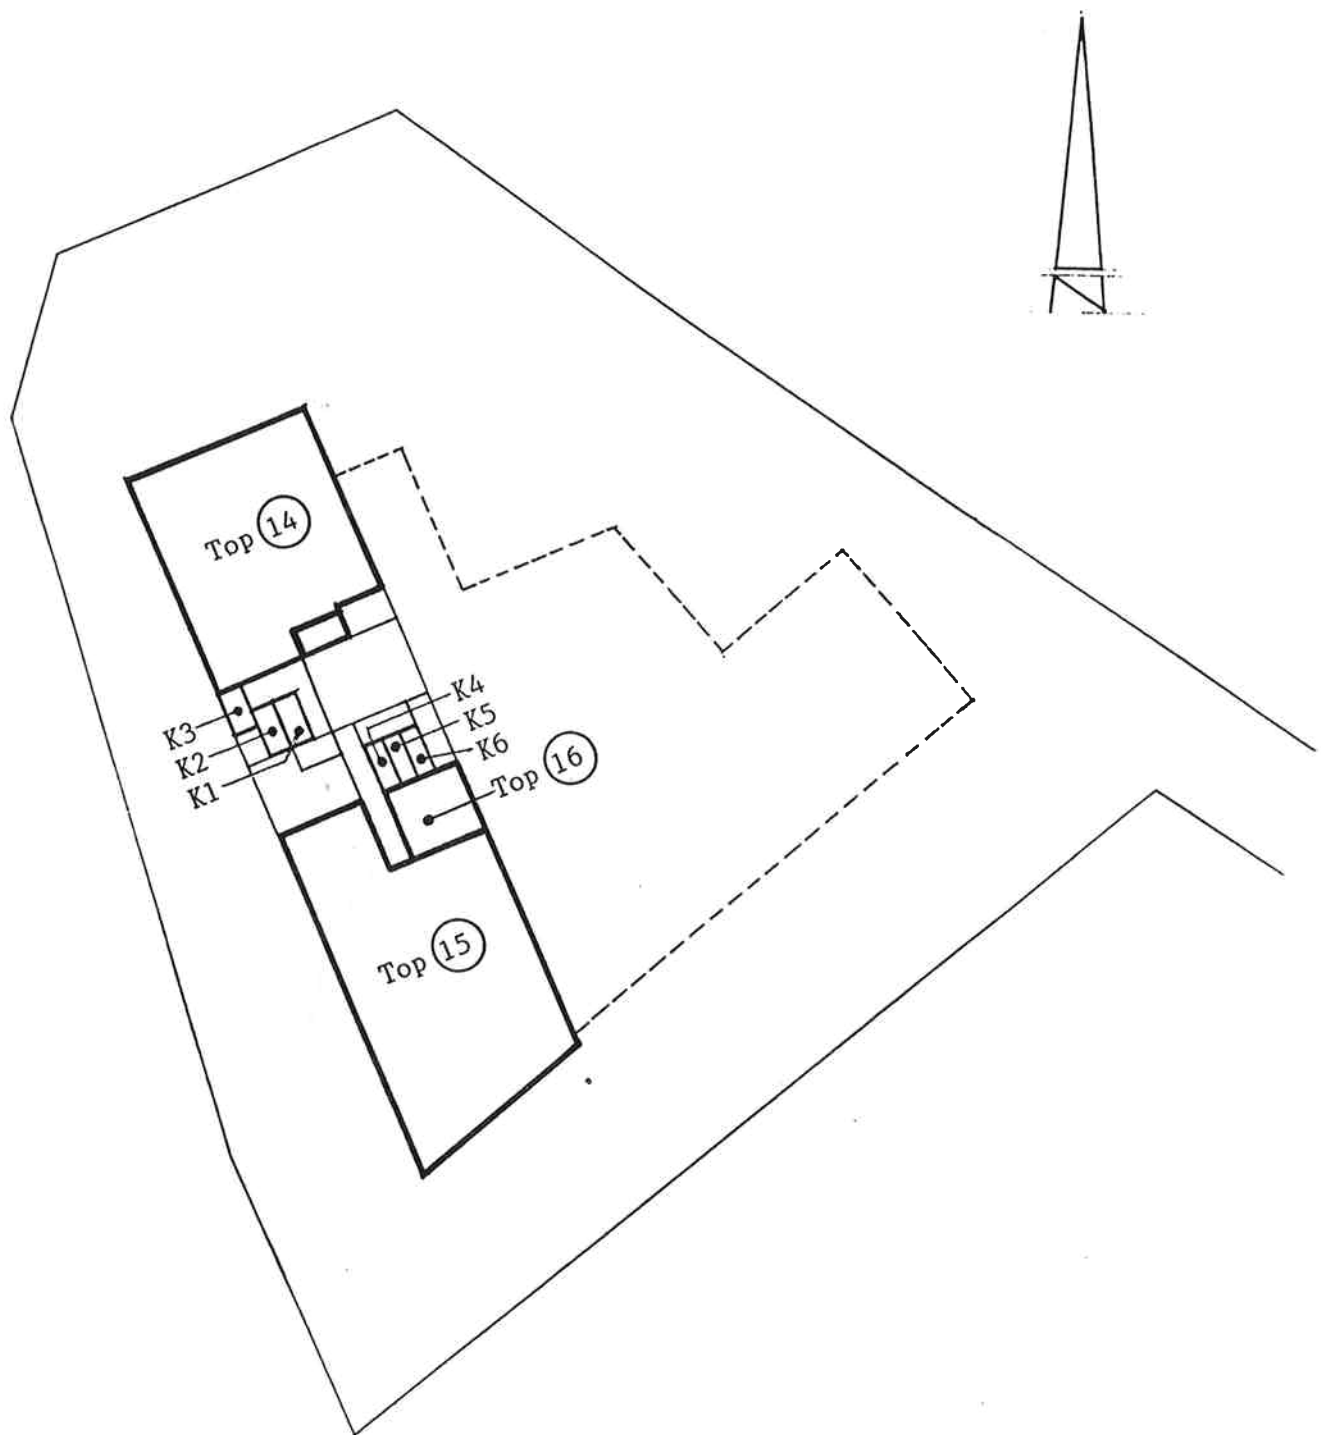

Top ○ selbständige Nutzeinheit

K Kellerabteil zugeordnet

KELLERGECHOSS

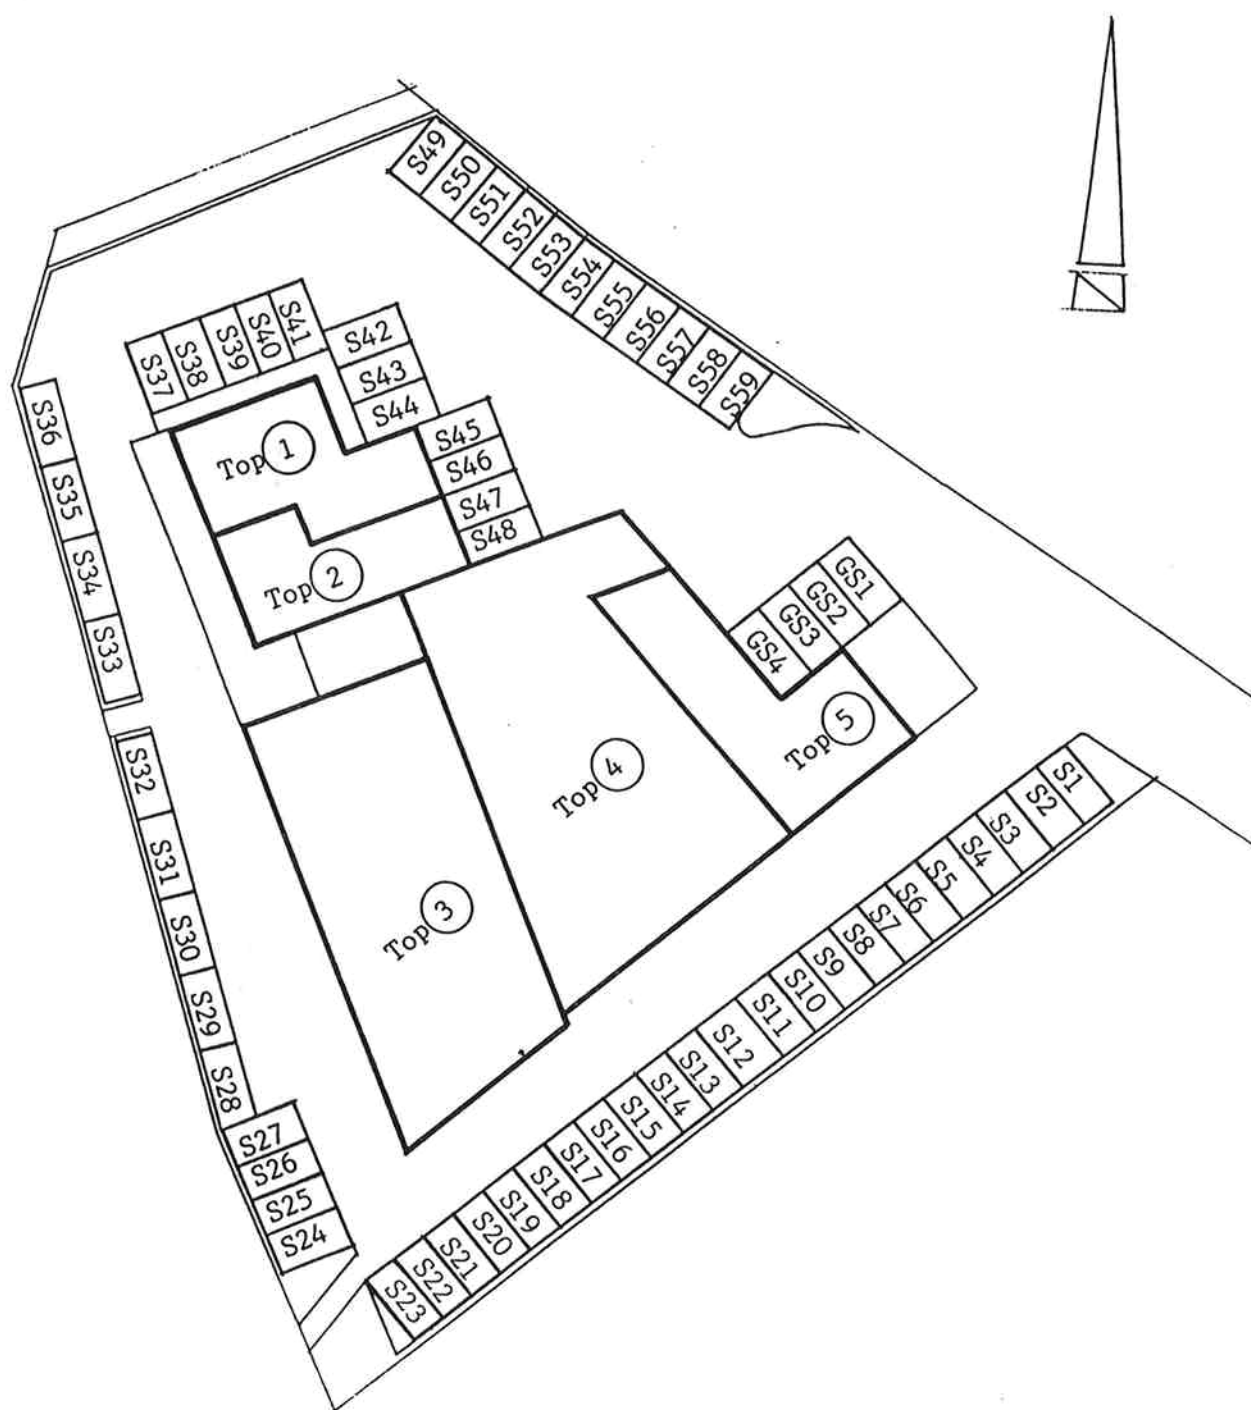

Top ○ selbständige Nutzeinheit

S offener Pkw-Stellplatz zugeordnet

GS geschlossener Pkw-Stellplatz zugeordnet

ERDGESCHOSS