EINREICHPLAN FÜR GASFEUERUNGEN

im Wohnhaus von

HR. ANTON BURGHARD

2061 U-MARKERSDORF NR. 48

Bauwerber!

Installationsfirma!


Gas Wasser Heizung
Johann Bergermayer
2062 Seefeld 267
Tel. 02943/2053


Behördenvermerke!


97/98
7.9.98

zur Kenntnis

LAGEPLAN

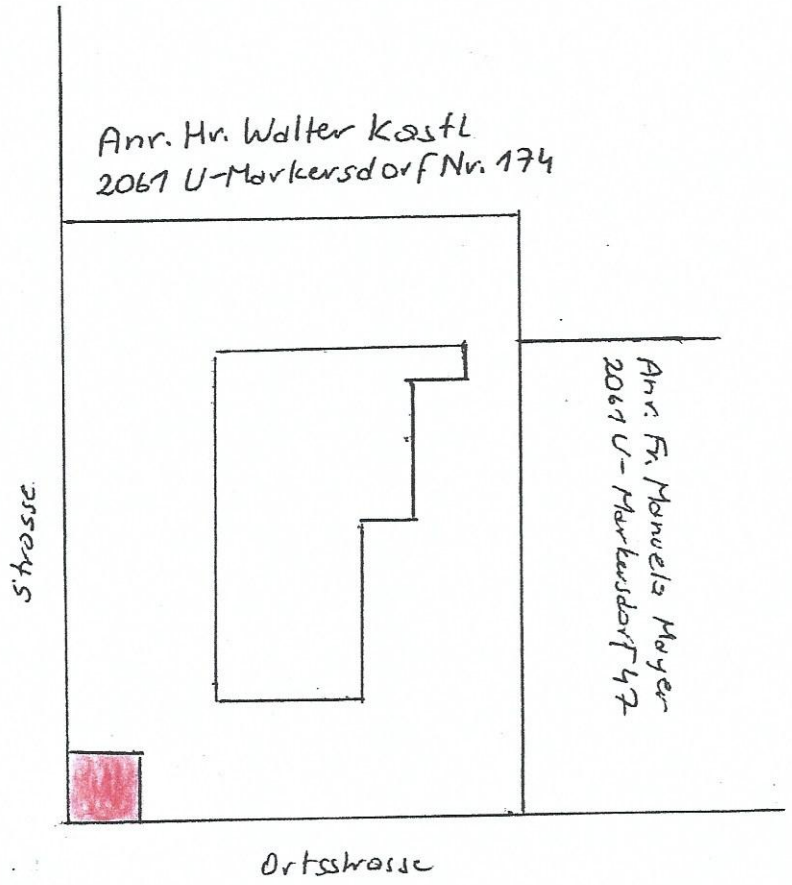

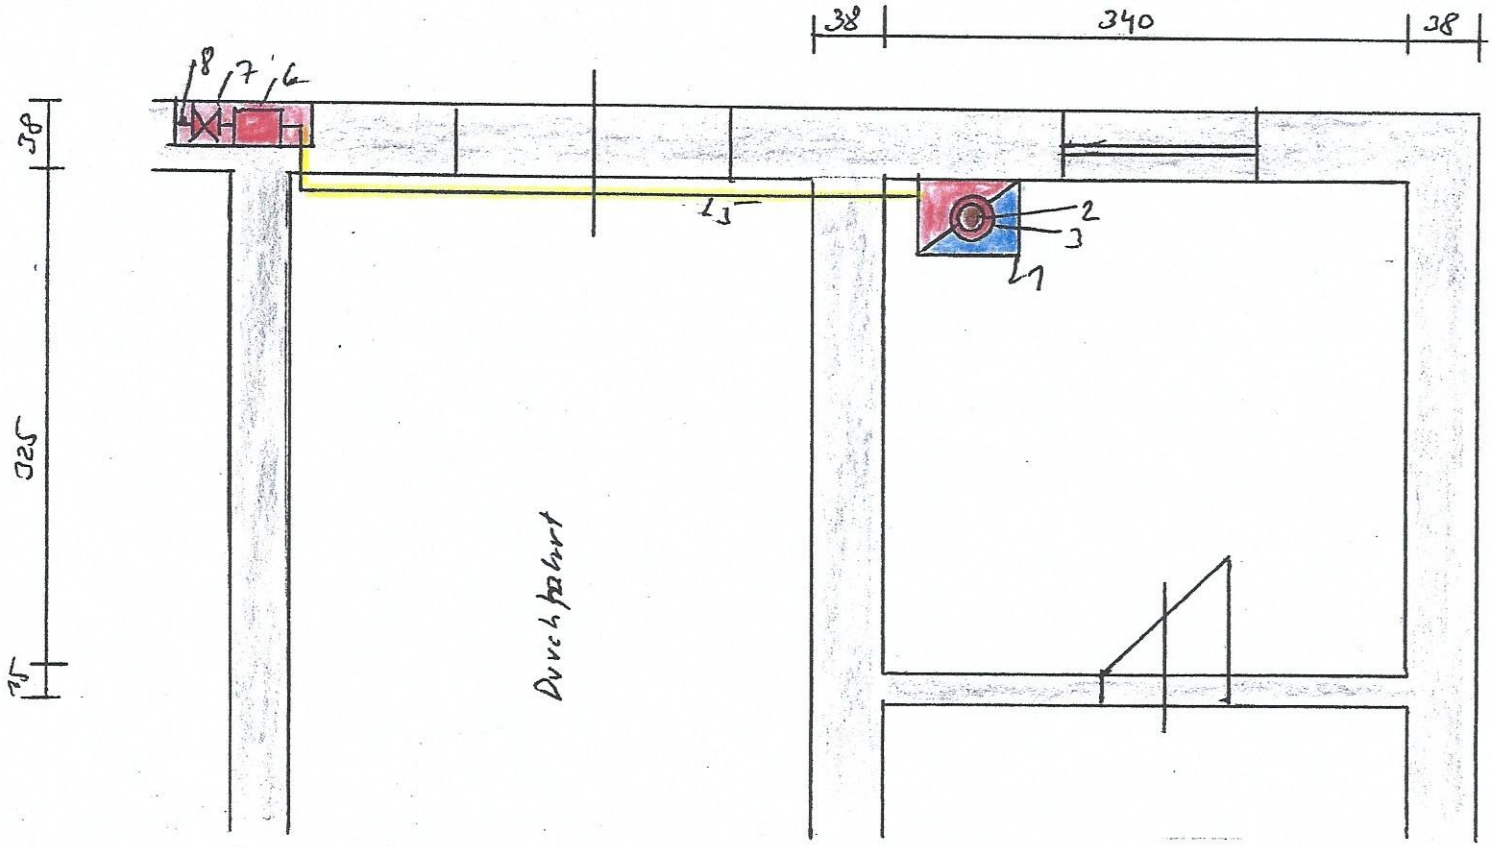

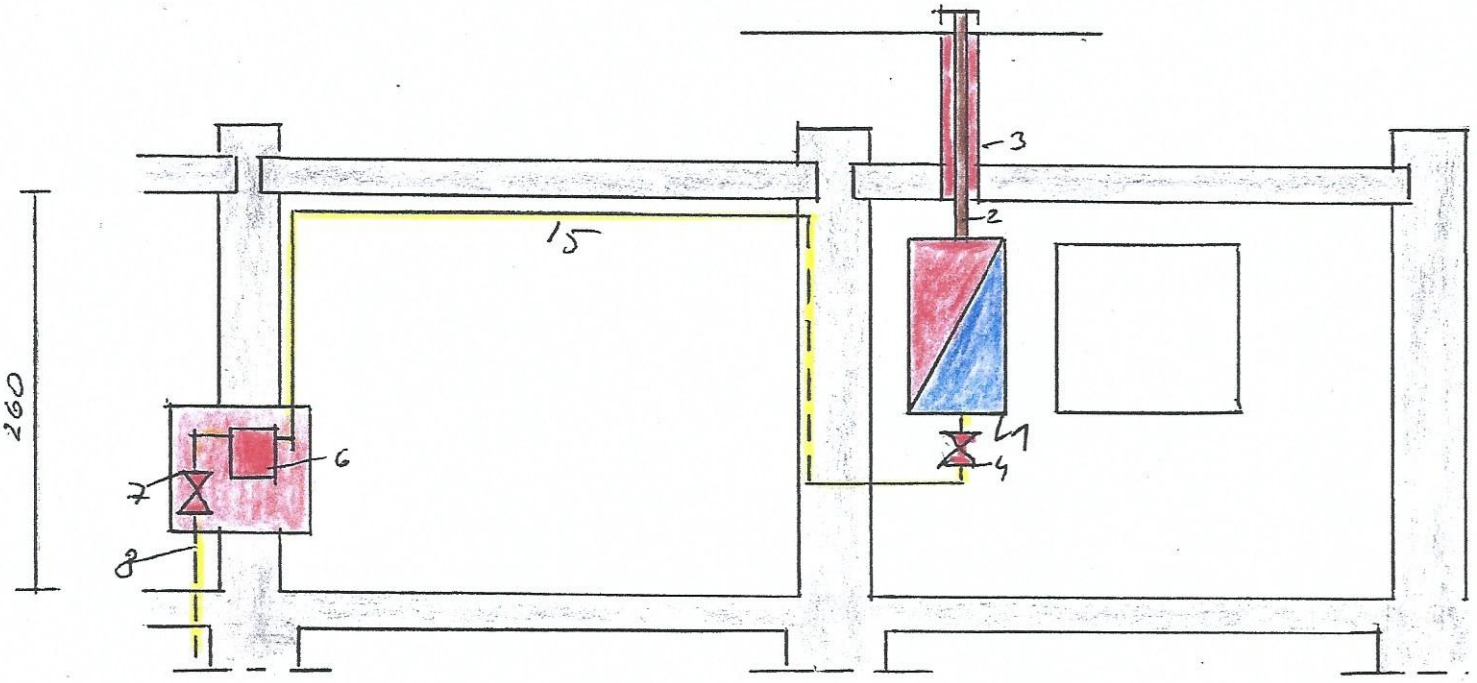

1) Ausscnwandtherme Fab. Ocean Blue 1.23 Fi 23 kW
2) Luft - Abgasrohr über Dach
3) Brandbeständige Ummantellung
4) Gasabsperrung
5) Gasleitung
6) Gaszähler
7) Gas - Hauptabsperrung
8) Gaszuleitung EVN

J O H A N N B E R G E R M A Y E R
H E I Z U N G - W A S S E R - G A S
2 0 6 2 S e e f e l d 2 6 7
T e l. 0 2 9 4 3 / 2 0 5 3
F a x 0 2 9 4 3 / 2 0 5 3 4

Herrn
Anton Burghard
2061 U.Markersdorf Nr. 48

Bankverbindungen:
Sparkasse Haugsdorf
Kto. 0400-000105 BLZ. 20218
Raiba Seefeld-Hadres
Kto. 301.952 BLZ. 32275

Seefeld, am 24. 8. 1998

B A U B E S C H R E I B U N G

über eine Gas-Zentralheizung.

Anlage: Das Bauvorhaben umfaßt die Ausrüstung einer Erdgas-Außenwandtherme Fabr. Ocean Blue 1.23 Fi, für Heizung. Die Therme ist mit einer Raumtemperaturregelung ausgestattet.

Brennstoffart: Es soll Erdgas aus dem Leitungsnetz der EVN verwendet werden. Die Rohrleitungen werden mit einem gelben Farbanstrich versehen.

Belüftung: Bei einem Außenwandgerät nicht erforderlich.

Lichtinstallation: Die elektrischen Installationen werden von einem konzessionierten Elektriker durchgeführt.

Brandbekämpfung: Es wird ein zum Löschen von Gasbränden geeigneter Feuerlöscher bereitgestellt.

Gas Wasser Heizung
Johann Bergermayer
2062 Seefeld 267
Tel. 02943/2053