




# Planskizze BETRIEBSGEBÄUDE | EG

Nordkammstraße 2, 4273 Unterweißenbach

Gesamtnutzfläche: ca. 492,00 m<sup>2</sup>

Nutzfläche KG: ca. 57,00 m<sup>2</sup>

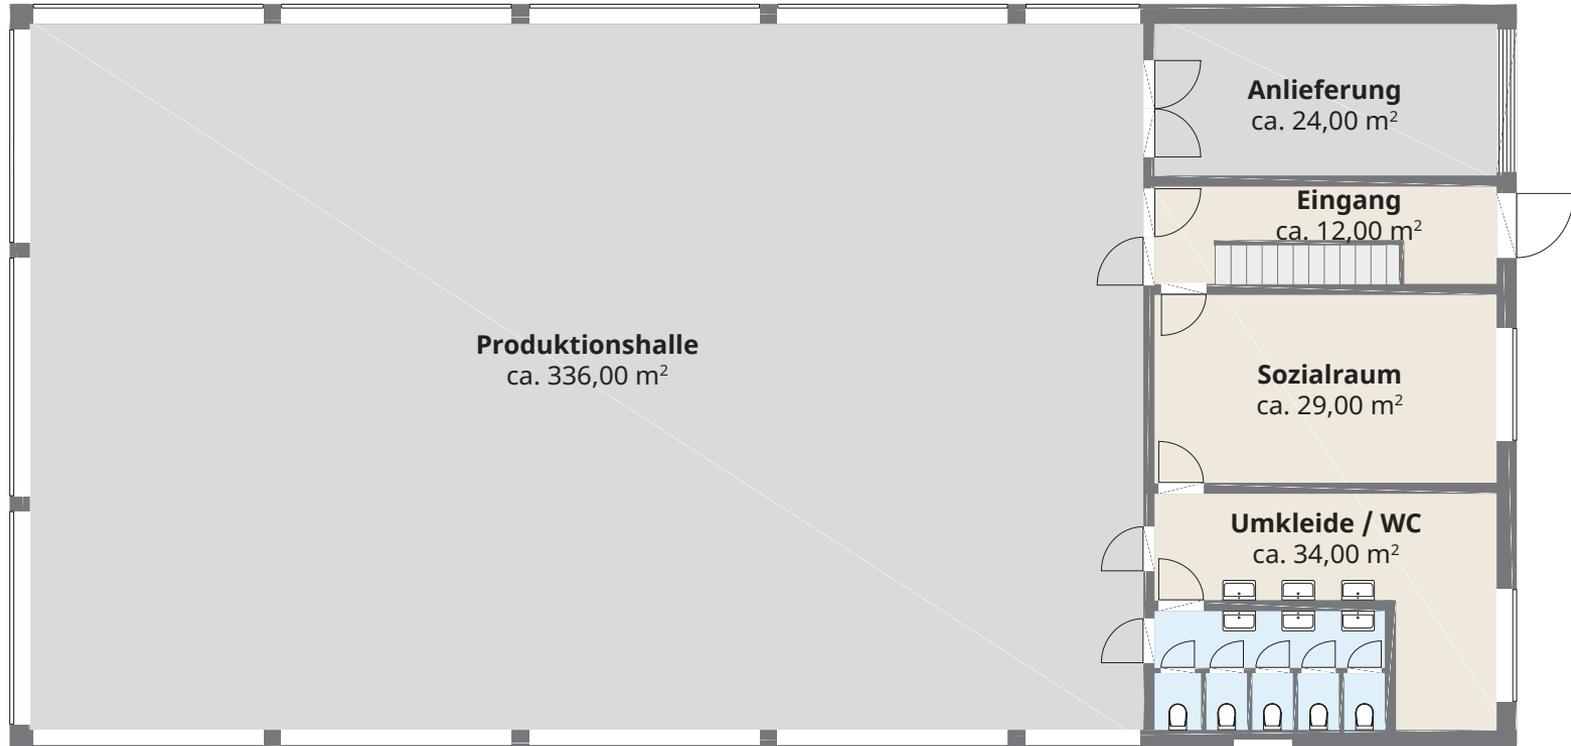

Die vorliegenden Planunterlagen dienen der groben Orientierung und können in Fläche und Aufteilung vom Ist-Stand abweichen (Kein Maßstab). Der Vermittler übernimmt für die Richtigkeit keinerlei Haftung. Die abgebildeten Möbel und Einrichtungsgegenstände sind lediglich symbolhaft dargestellt und nicht Teil der Immobilie. Plan: PROJEKTAS