


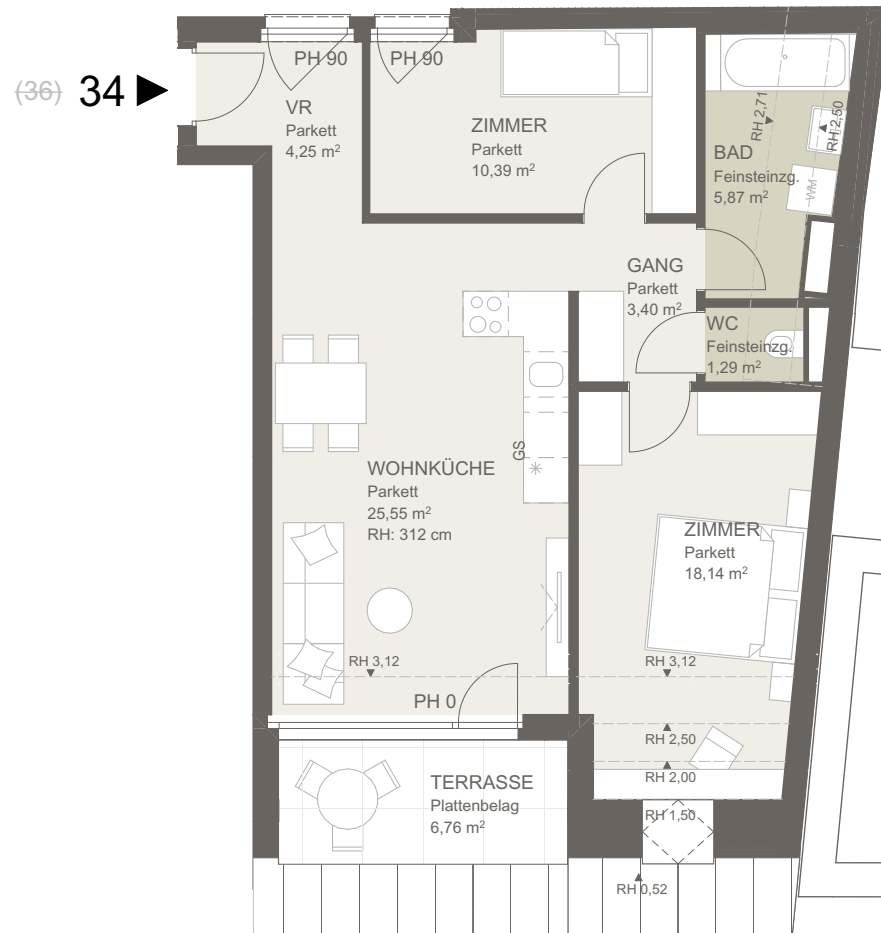


5m

KOBEL
gasse 9

2

1

0

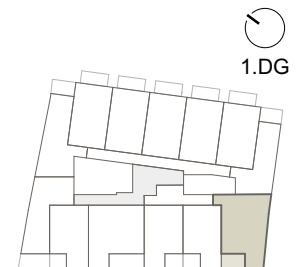

TÜR34

Wohnräume 68,89 m²

Terrasse 6,76 m²

Maßstab 1:100
Stand 17.04.2025

Ausstattung gemäß Baubeschreibung, die dargestellte Möblierung - ausgenommen Bade-wanne, Waschtisch und WC - ist nicht Bestandteil des Lieferumfangs und dient als Einrichtungsvorschlag. Alle dargestellten Gegenstände haben symbolhaften Charakter. Spielplatz und Gartengestaltung ist im Kaufpreis nicht enthalten. Druck- und Satzfehler, sowie Irrtümer und baulich bedingte Änderungen vorbehalten. Die Wohnungsgrößen sind Circa - Angaben und können sich durch die Detailplanung geringfügig ändern. Maßgeblich ist in jedem Fall der Kaufvertrag.