


Grünblick im Viertel Zwei


1020 Wien, Meiereistrasse 14

11. Obergeschoss **TOP 159**

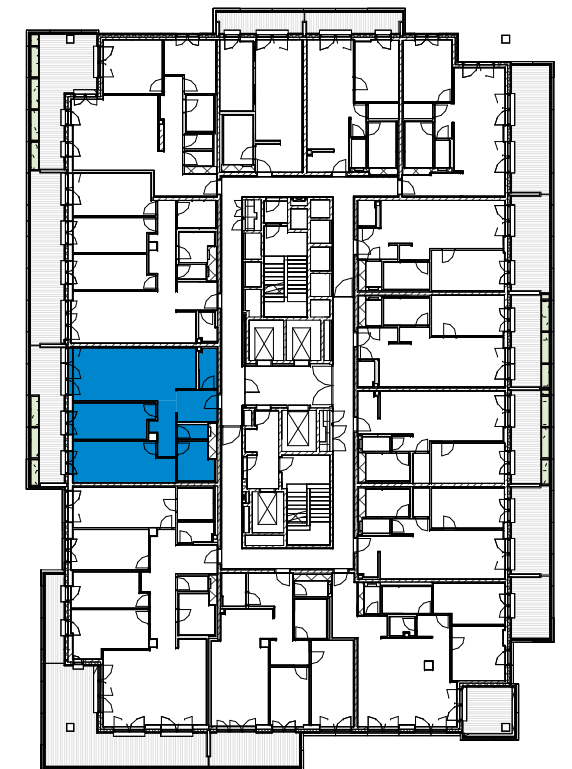

Meiereistraße

Kriepromenade

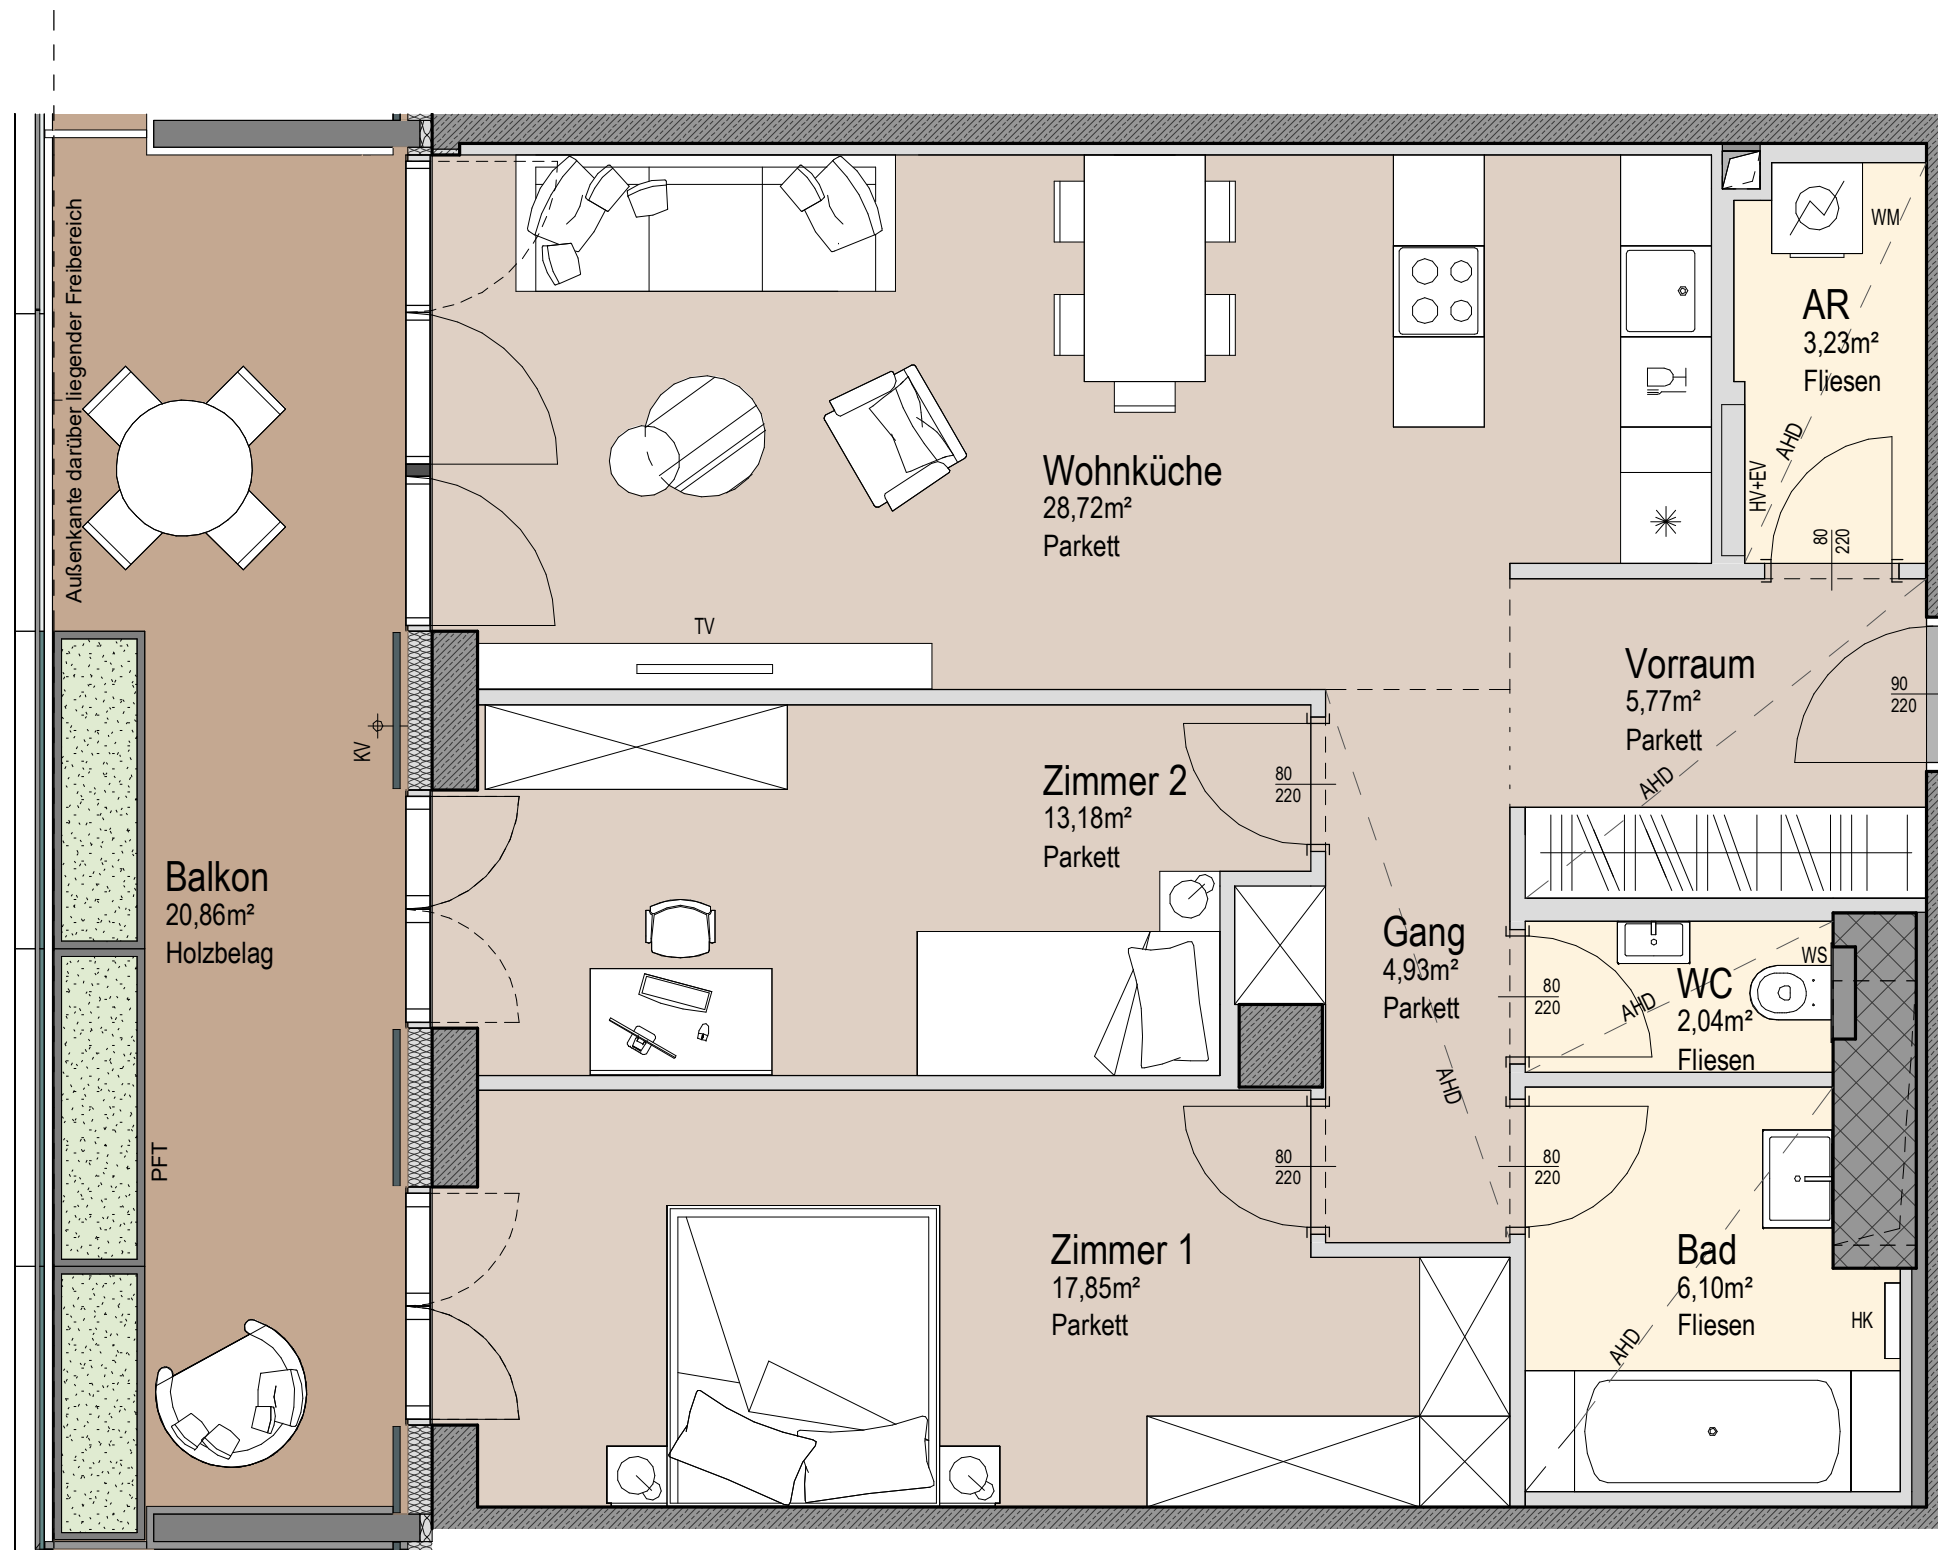

Wohnfläche 81,82 m²
Balkon 20,86 m²
Gesamt 102,68 m²

value one
www.value-one.com

Fenster Türen sind raumhoch. In den Aufenthaltsräumen werden lichte Raumhöhen von min. 2,67m ausgeführt. In Bereich abgehängter Decken (AHD) Raumhöhe min. 2,37m

AHD: Abgehängte Decke
AR: Abstellraum
EV: Elektroverteiler
HK: Heizkörper
HV: Heizkreisleiteile
DB: Durchbruch
KV: Kemperventil
PFT: Pflanztrog
WM: Waschmaschine
VR: Vorraum
WS: Wohnungsstation
SEM: Seitenmarkise, (Änderungen hinsichtlich Anzahl und Positionen vorbehalten)

Beratung und Verkauf:

value one development GmbH,
Am Grünen Prater 2, A-1020 Wien
Telefon: +43 1 217 121-840,
E-Mail: wohnen@value-one.com

Planverfasser:

Architekturbüro Zechner & Zechner ZTGmbH,
Stumpergasse 14/23 in 1060 Wien

Leading Architect:

Mario Cucinella Architects s. r. l

Bemerkung:

Änderungen infolge Behördenauflagen, haustechnischer und konstruktiver Maßnahmen vorbehalten. Statische und bauphysikalische Details sind nicht Planinhalt. Die Wohnungs- und Raumgrößen sind Circaangaben und können sich aufgrund der Detail- und Ausführungsplanung sowie Bautoleranz ändern. Dieser Plan ist zum Anfertigen von Einbaumöbeln nicht geeignet. Einrichtung erfolgt lt. Bau- und Ausstattungsbeschreibung. Haustechniksymbole und Sanitärkeramik (Badewanne, Waschtisch, Wc's etc.) sind nicht maßgenau und definieren nur die Lage. Einrichtungsgegenstände inkl. Küchen sind im Kaufpreis nicht inkludiert.

Planstand 30.05.23

0 1 2 3 Meter

