


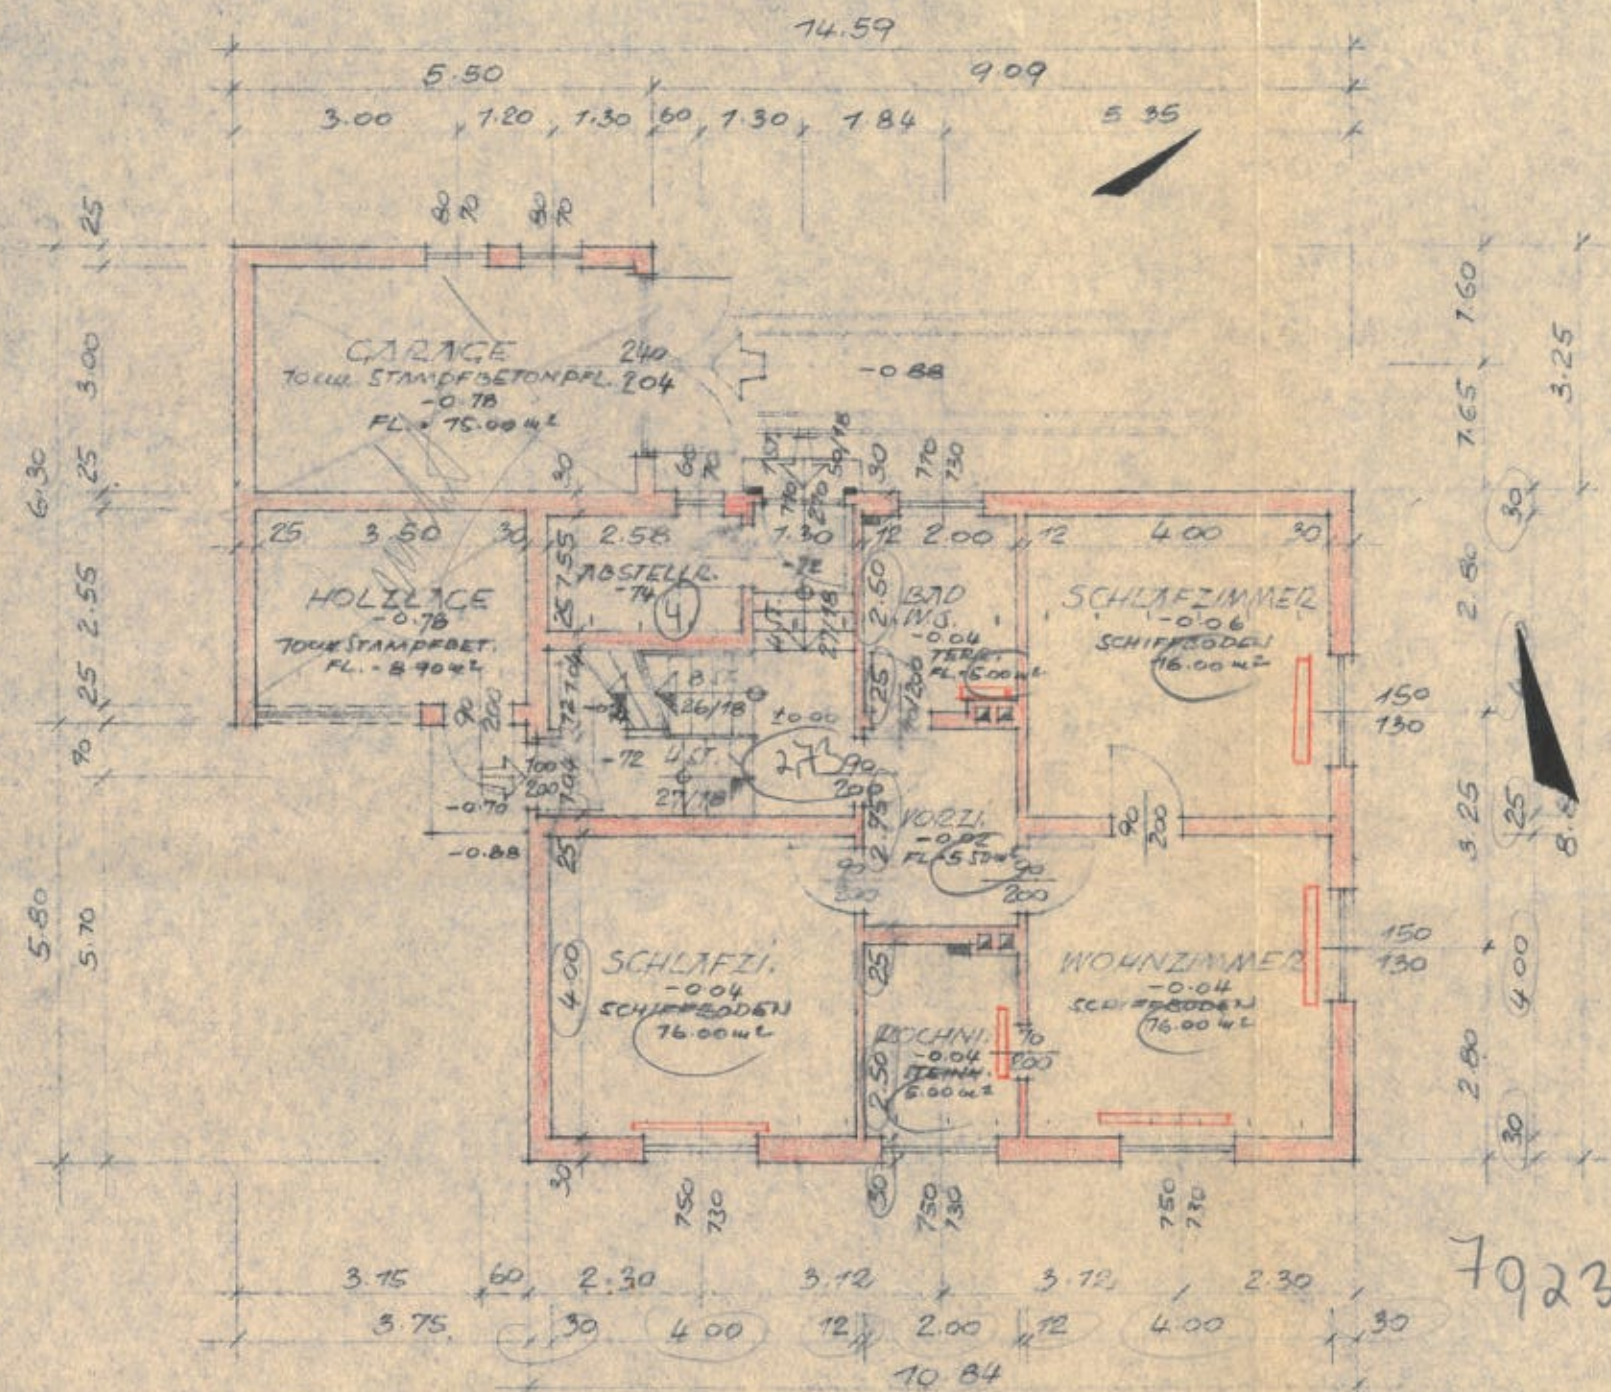

Erdgeschoss ✓

ber Baumeister:
ber Planverfasser:

Dipl.-Ing. A. Kellner
Baumeister, Baunternehmung
und Tischlerei
Brannau am Inn

r 1960. pl. Nr. 5/60. Mo.