






WESTANSICHT

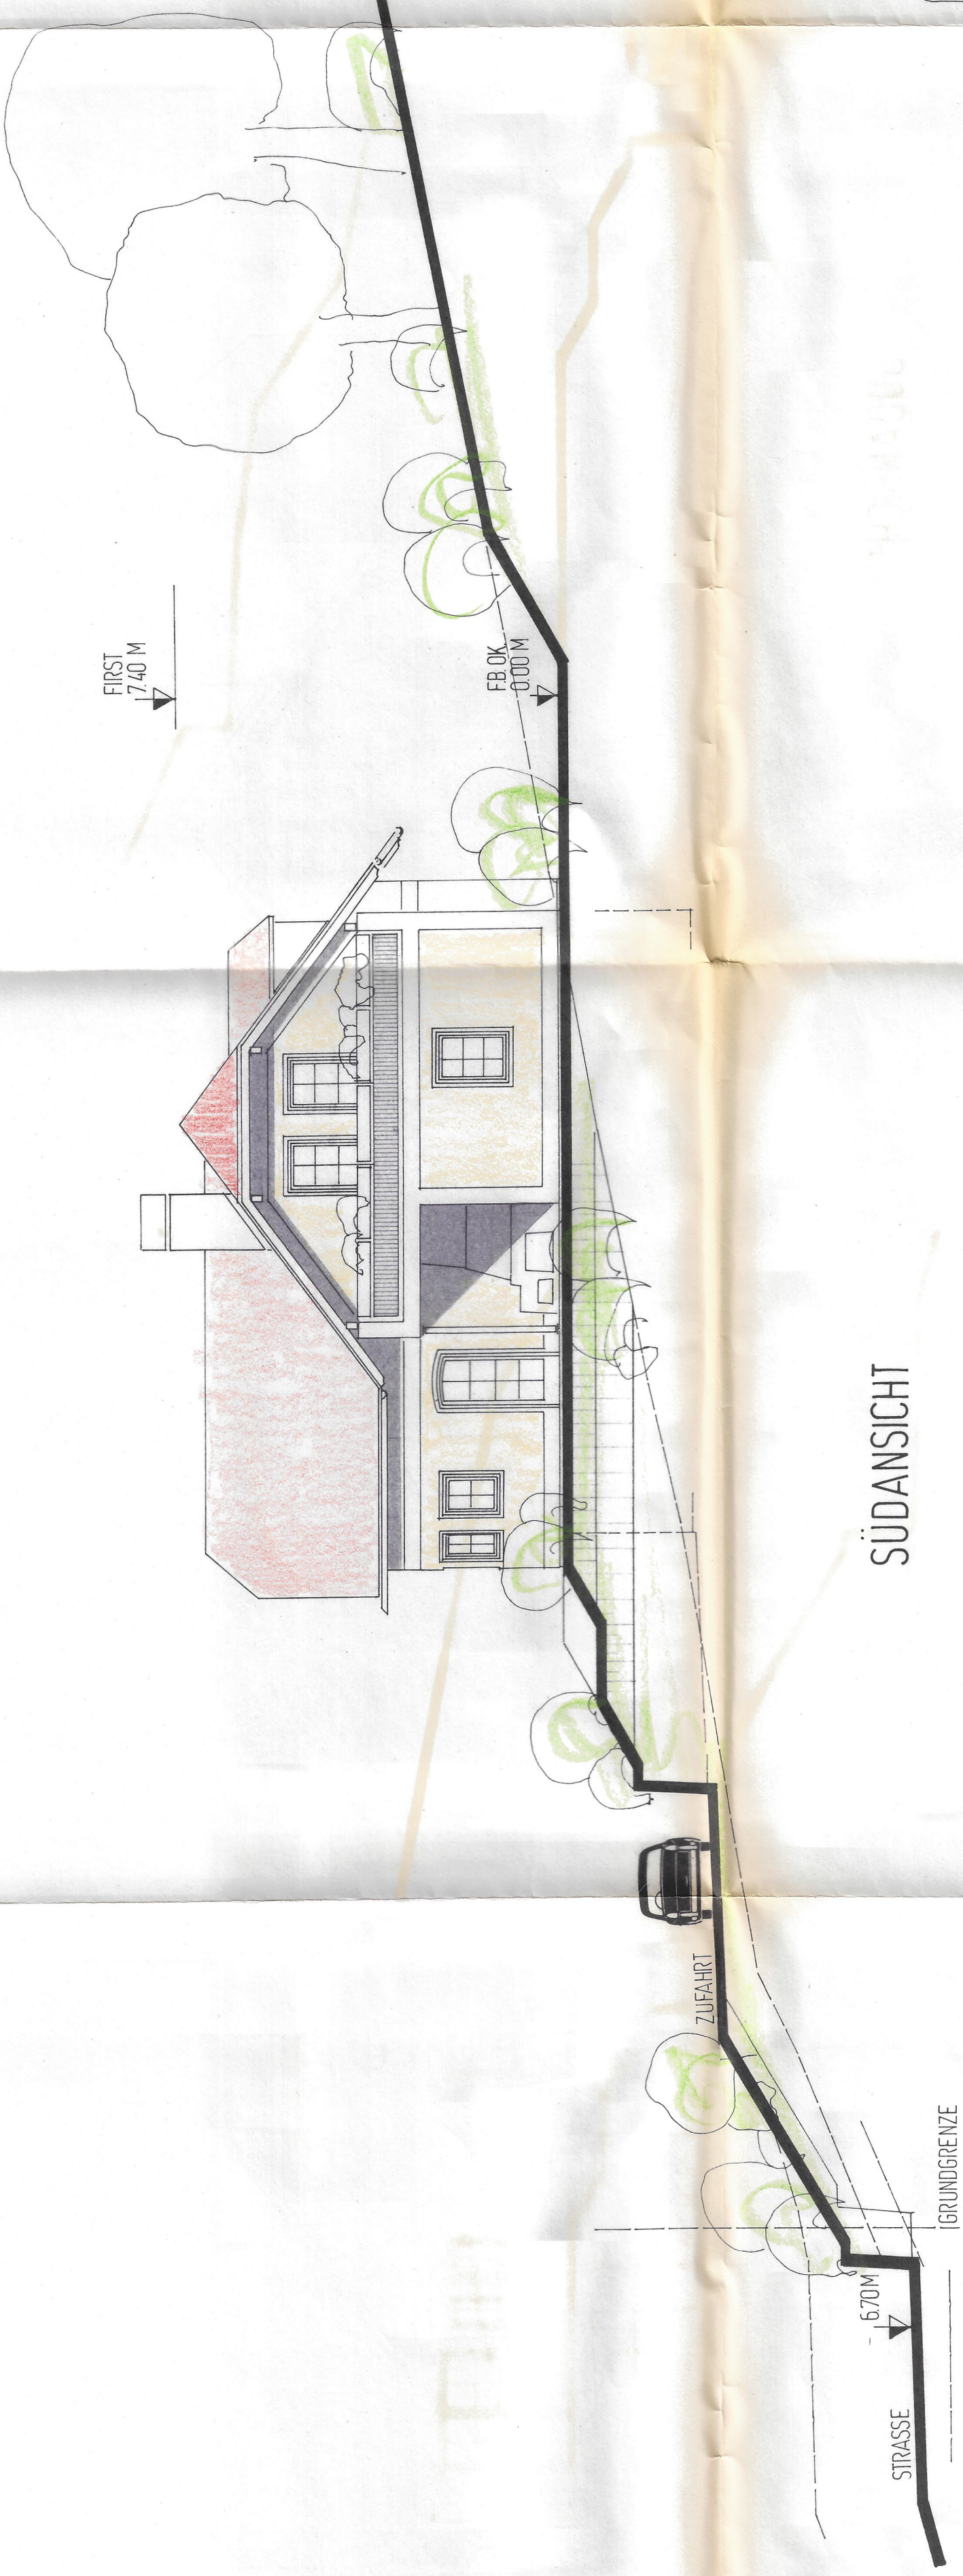

SÜDANSICHT

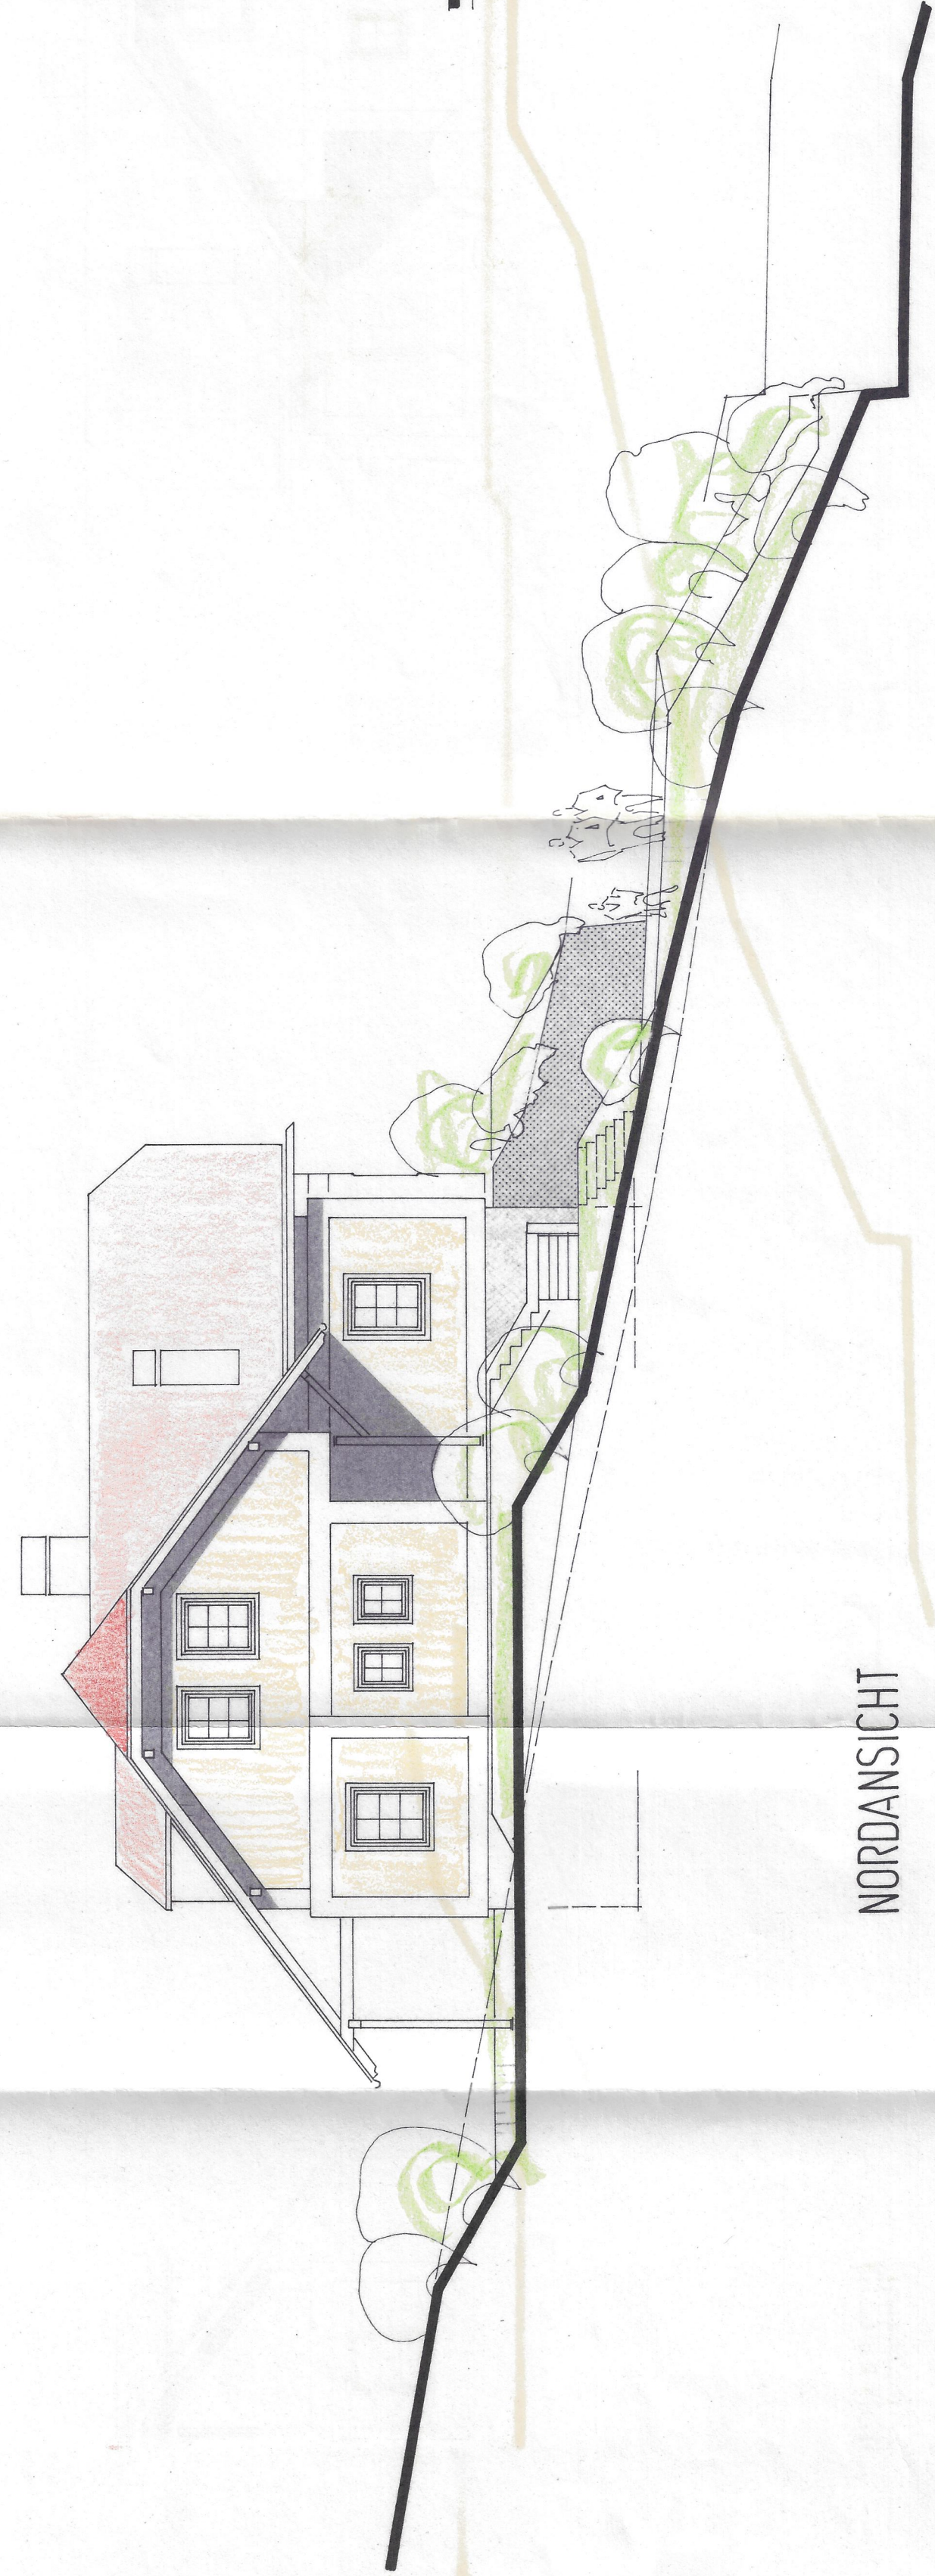

NORDANSICHT

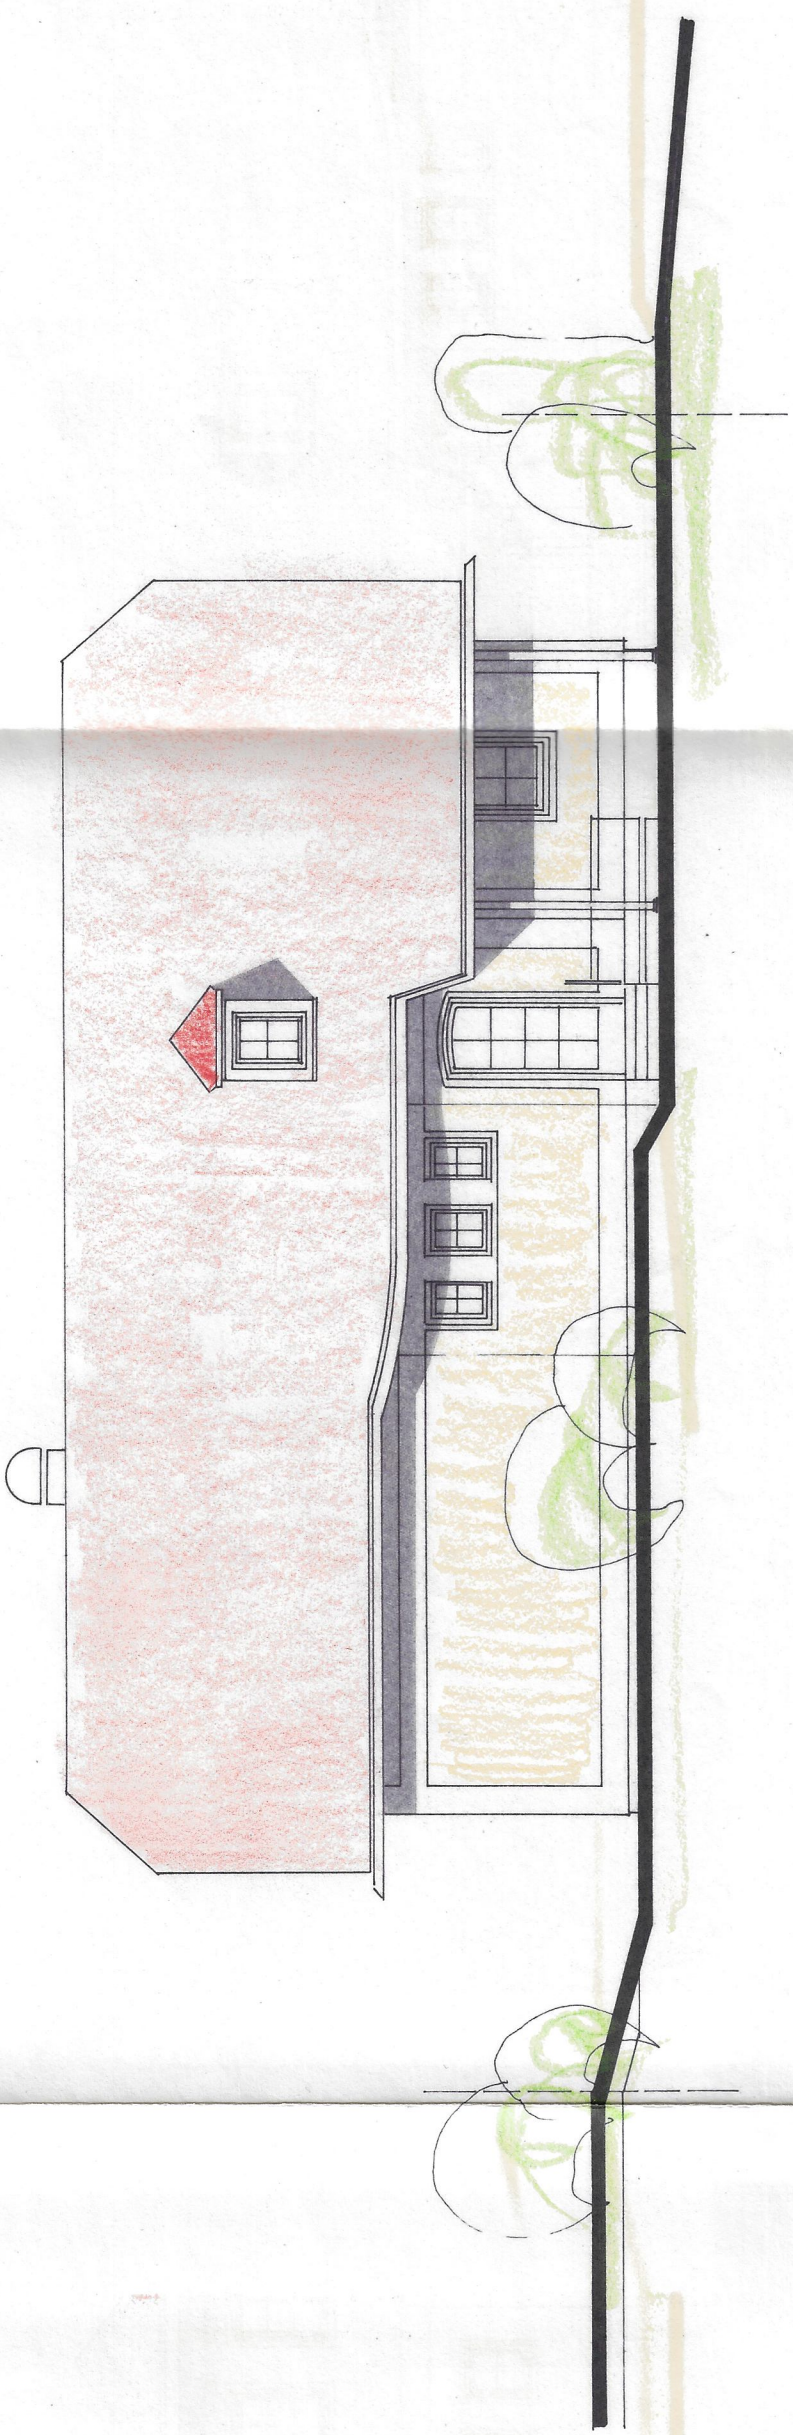

OSTANSICHT

Dieser Bauplan ist der Bauverwaltung
am **21. Dez. 1989** zugrunde gelegt
Gemeindeamt Thalheim b. Wien
Politische Bezirk Wels - Land Ob.-Ost.
Eingel.: **7. NOV. 1989**
Zahl: **544-544** Bbl. **dk**

PROJEKT	NEUBAU EINES EINFAMILIENHAUSES MIT DOPPELGARAGE U. KANALANSCHLUSS AUF GP NR. 1046/3 KG: OTTSDORF	PROJ.NR.	89/CA/2
		DATUM	31.10.89
PLANART	EINREICHPLAN	MASSSTAB	1:100
BAUTEIL	ANSICHTEN	GEÄND.	
		EINSETZT	
BAUHERR	WILHELM UND MARGARETHA RETZER FERDINAND PORSCHE STRASSE 2 4600 THALHEIM BEI WELS <i>W. Retzer u. M. Retzer</i>		
GRUNDEIGENTUMER	WILHELM UND MARGARETHA RETZER FERDINAND PORSCHE STRASSE 2 4600 THALHEIM BEI WELS <i>W. Retzer u. M. Retzer</i>		
PLANVERFASSTER	IMMOPLAN TECHN. BÜRO F. HOCH- U. NIEDERB. VERKEHR 4600 BIELF. KRUMER, JOSEFSTR. 10 TEL. 0724244 6 93, 4654 84, TELEFAX 4469321		
BAUFÜHRER			
BEHÖRDE	Gemeindeamt Thalheim bei Wels Die Baubewilligung wurde mit Beschluß des Gemeinderates am 2. Jan. 1990 erteilt. Der Bürgermeister <i>[Signature]</i>		
	Gemeindeamt Thalheim bei Wels H. Recktschall erwachsen am 23. Jan. 1990 z. <i>Bew. 544/89</i> Der Bürgermeister <i>[Signature]</i>		