

1 2 3 4 5 6 7


Gebäude Bahnhofstraße 14, 4822 Bad Goisern am Hallstättersee - 1241001/1 / 1. Untergeschoß

Dynamischer Raumbelungsplan 'Nutzer (dzt. zufällige Farbgebung) Stichtag': 19.05.2025

	Nutzer	Nettogrundfläche(m²)	Raumnutzung - Anzahl
	Allgemeinfläche	89,68	7
	Leerstand	17,77	1
	Mieter	15,08	1
	Technikflächen	61,55	3
	Gesamt	184,07	12

A

A

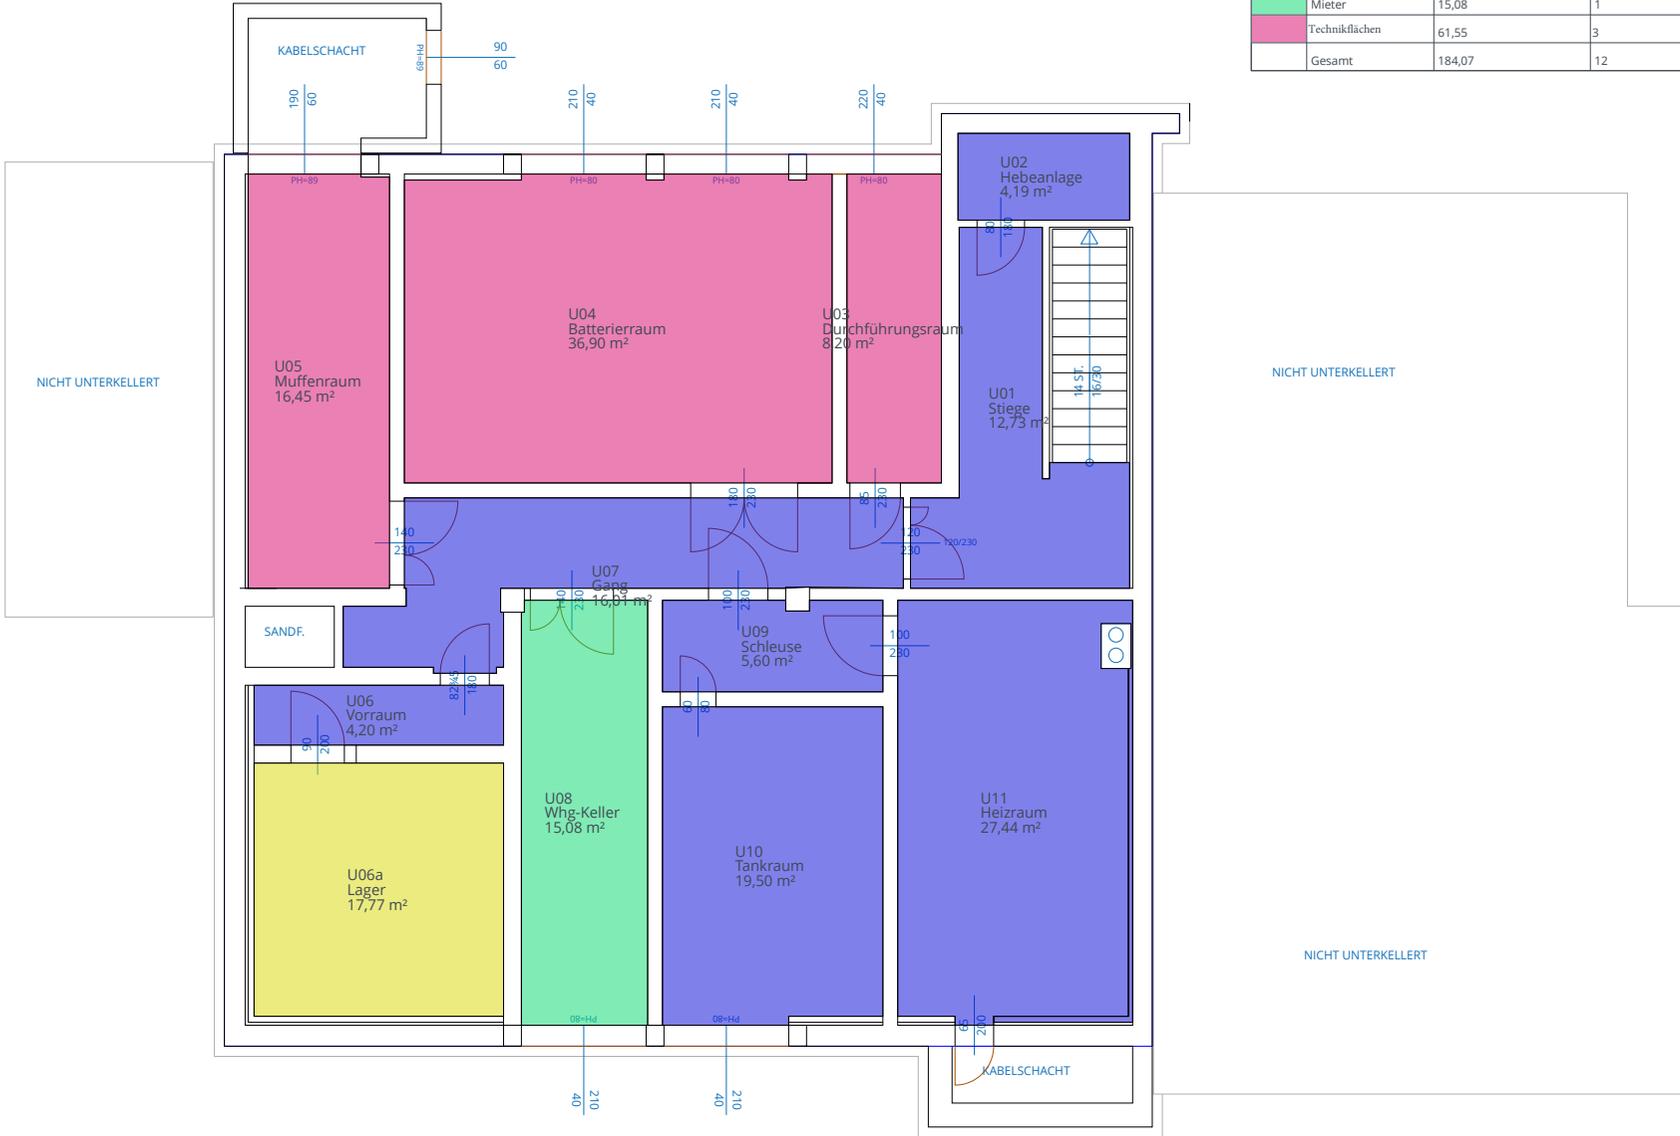

B

B

C

C