




M 1:100



4865 Zell - Gem. Nußdorf
Mitterweg 20b

Top 1
EG

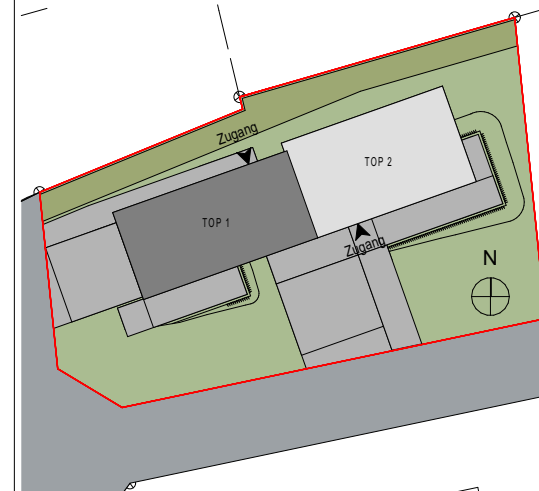

Kochen, Essen, Wohnen	35,59 m
Vorraum	4,63 m
WC	2,57 m
Technik/Büro	12,56 m



SUMME EG	55,35 m
SUMME Ges.	108,58 m

Terrasse	16,82 m
Abstellr.	5,15 m
Stellplatz	29,37 m
Garten	117,02 m

SUMME Außenanlagen	168,36 m
--------------------	----------

4865 Zell - Gem. Nußdorf
Mitterweg 20b

Top 1
OG

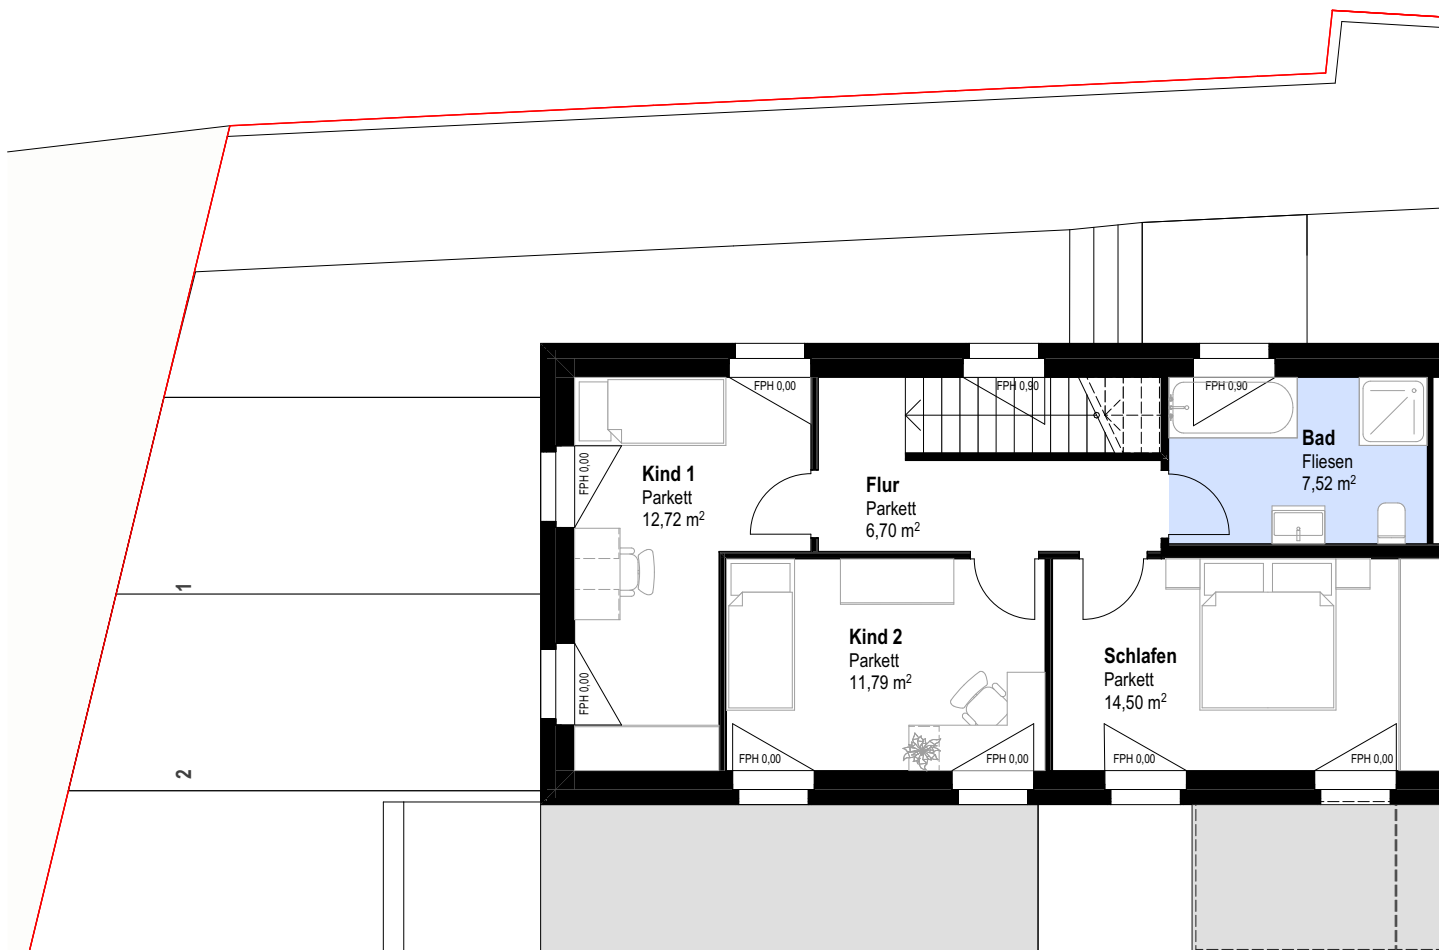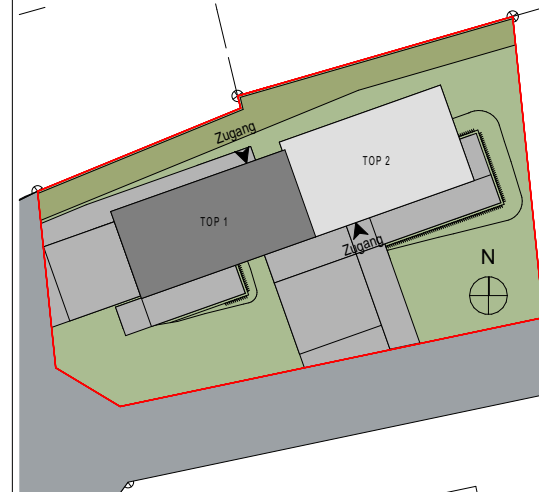

M 1:100




Bad	7,52 m ²
Schlafen	14,5 m ²
Kind 1	12,72 m ²
Kind 2	11,79 m ²
Flur	6,70 m ²

SUMME OG	53,23 m²
-----------------	----------------------------



4865 Zell - Gem. Nußdorf
Mitterweg 20a

Top 2
EG

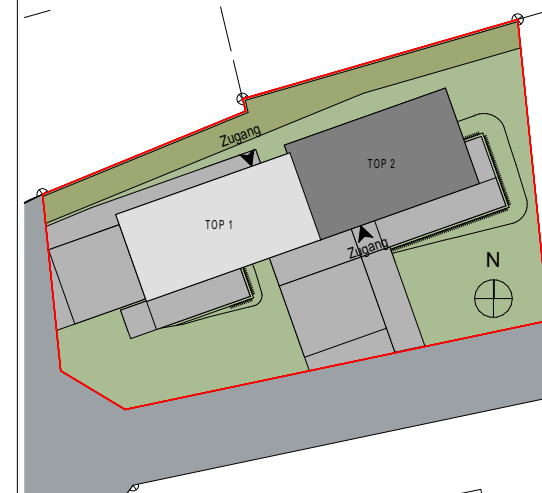


Kochen, Essen, Wohnen	33,46 m ²
Vorraum	6,73 m ²
WC	2,84 m ²
Technik/Büro	9,98 m ²
AR	2,3 m ²

SUMME EG	55,31 m ²
SUMME Ges.	109,08 m ²


Terrasse	19,74 m ²
Abstellr.	5,85 m ²
Stellplatz	36,01 m ²
Garten	148,18 m ²
Mulde	6,01 m ²

SUMME EG Außenanlagen	215,79 m ²
-----------------------	-----------------------

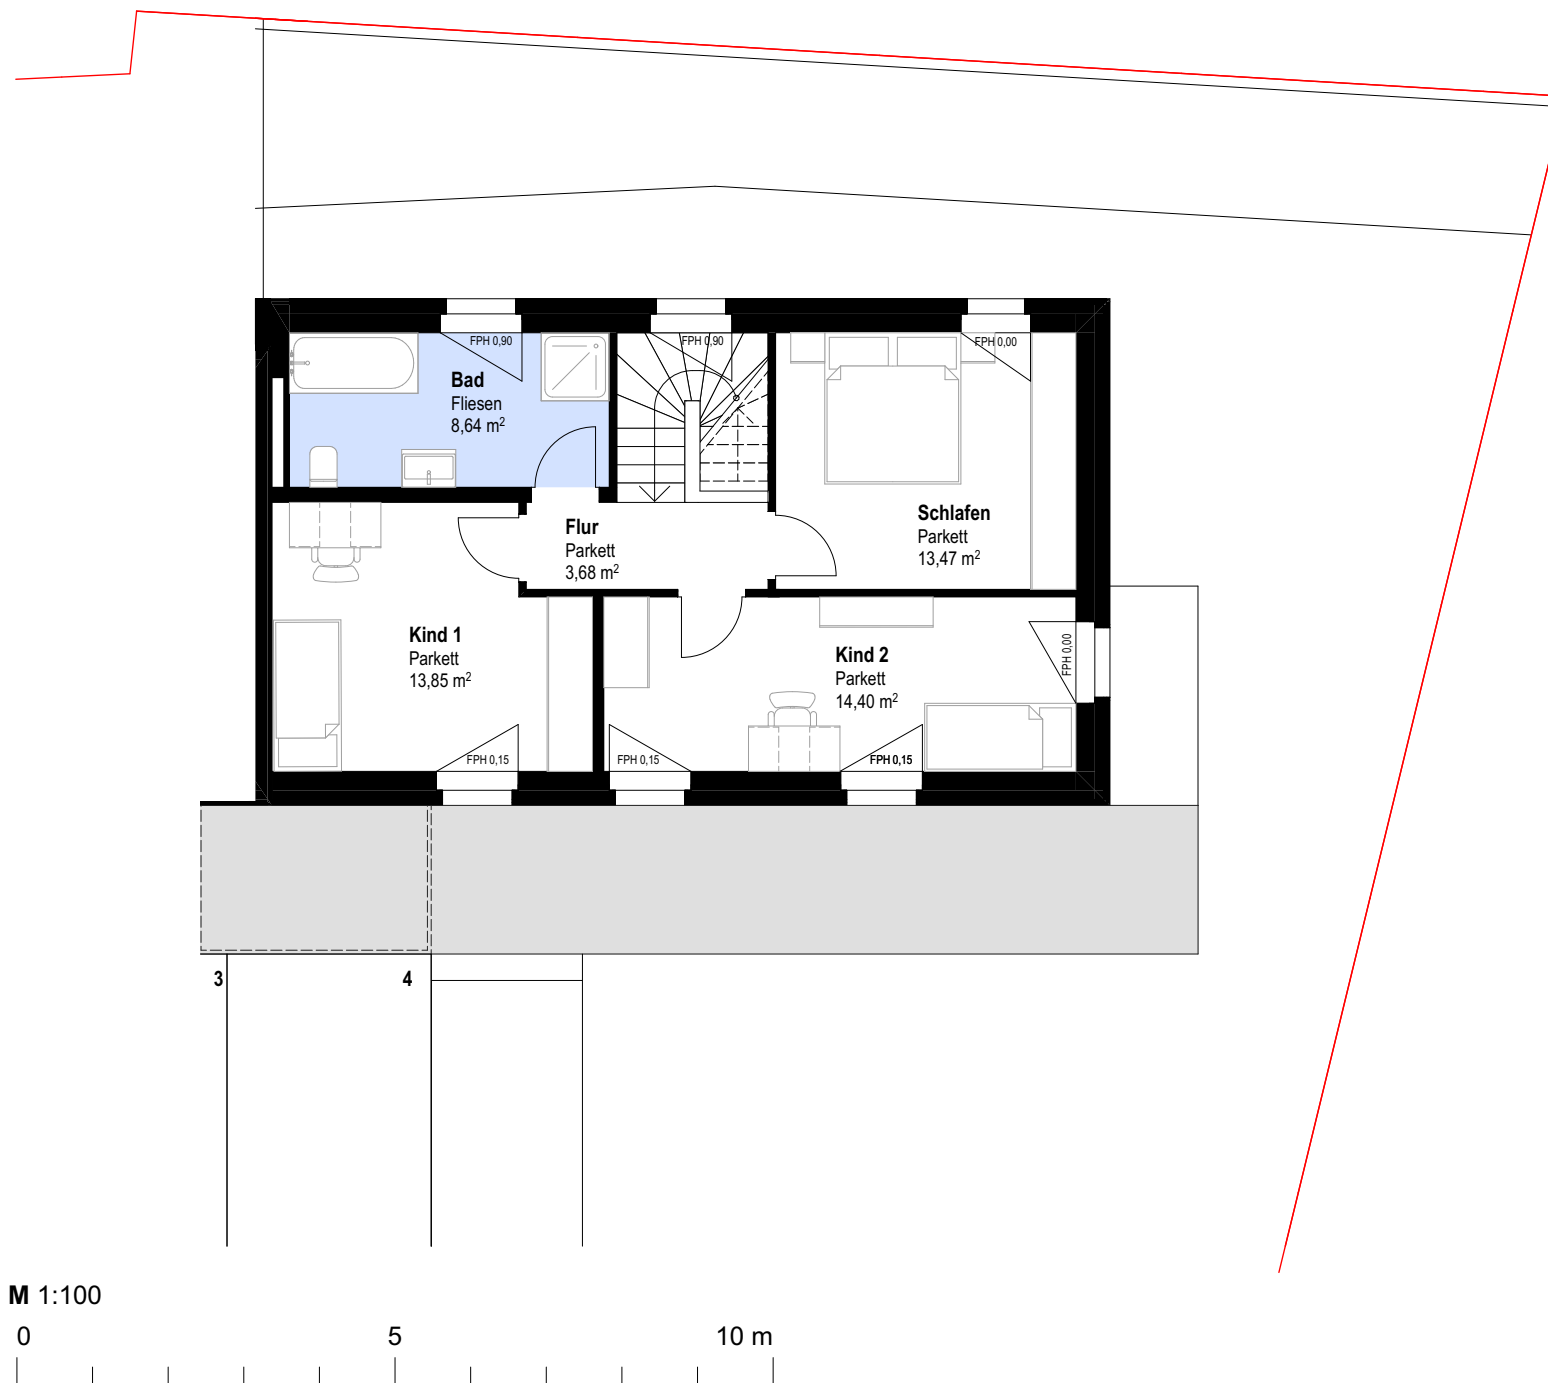

4865 Zell - Gem. Nußdorf
Mitterweg 20a

Top 2
OG

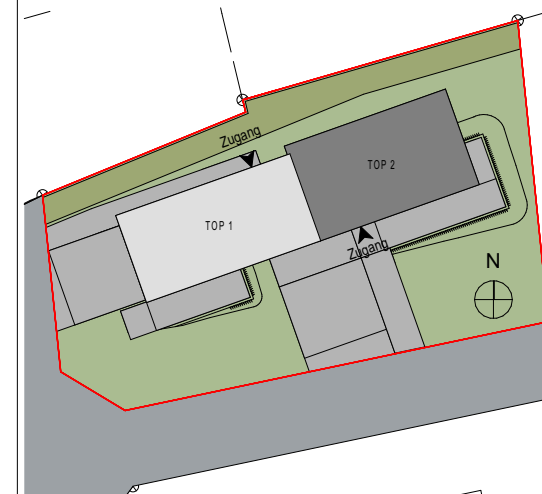

Bad	8,64 m ²
Schlafen	13,47 m ²
Kind 1	13,85 m ²
Kind 2	14,40 m ²
Flur	3,68 m ²

SUMME OG 53,77 m²

