


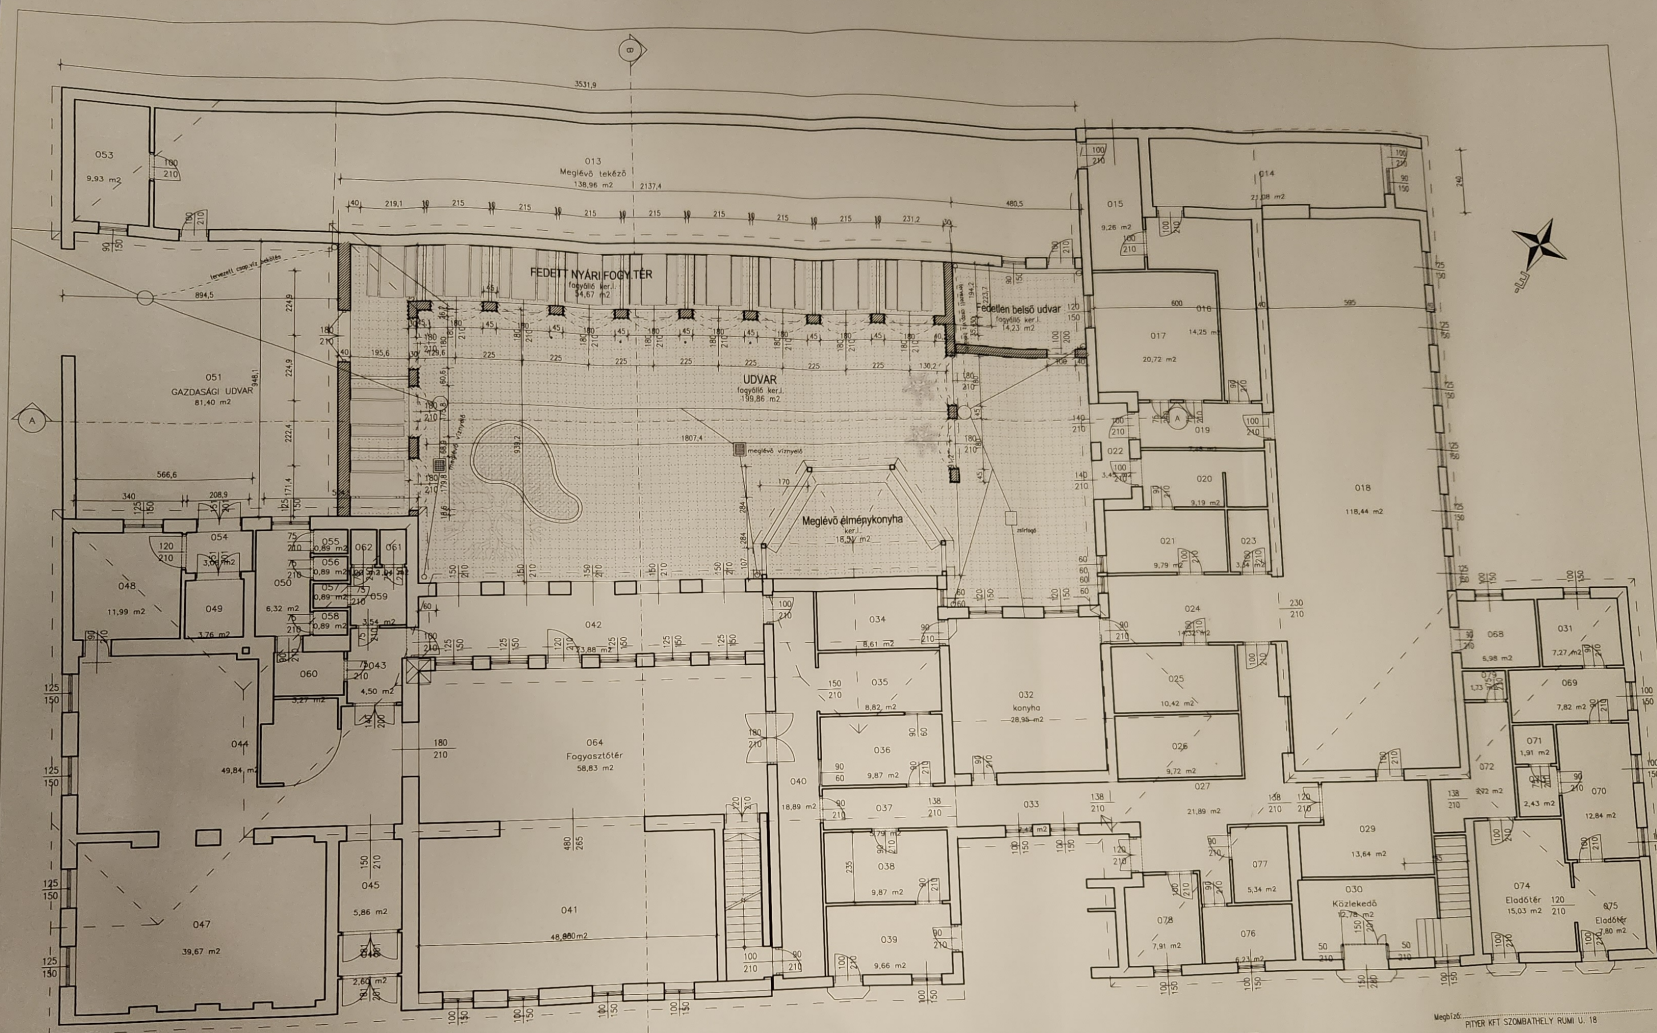

Jel	Név	Terület	Padlóburk.	Ob.	Összesület
065	FEDETT NYÁRI FÖLDTÉR	54,67 m ²	ragasztó kerl.	1	54,67 m ²
067	UDVAR	199,86 m ²	ragasztó kerl.	1	199,86 m ²
080	Fedetlen belső udvar	14,23 m ²	ragasztó kerl.	1	14,23 m ²
					268,75 m ²

Megj.: PÉTER KFT SZOMBATHELYI RUMI U. 18

Műszaki vezető:

ARCHIGRAF Készlet Molnár u. 29. 112-94/360-957

Építéstervező:

ÉPÍTÉSZTERVEZŐ KIS PÉTER vendéglő Szombathegyi Rumi u. 18. Utasítást fogadtatók lefedése

TERVEZŐ FENNTARTÁSI TERV

ALAPRAJZ

ÉF-1

2004.06.14

A3