


Gebäude Bahnhofstraße 14, 4822 Bad Goisern am Hallstättersee - 1241001/1 / 1. Obergeschoß

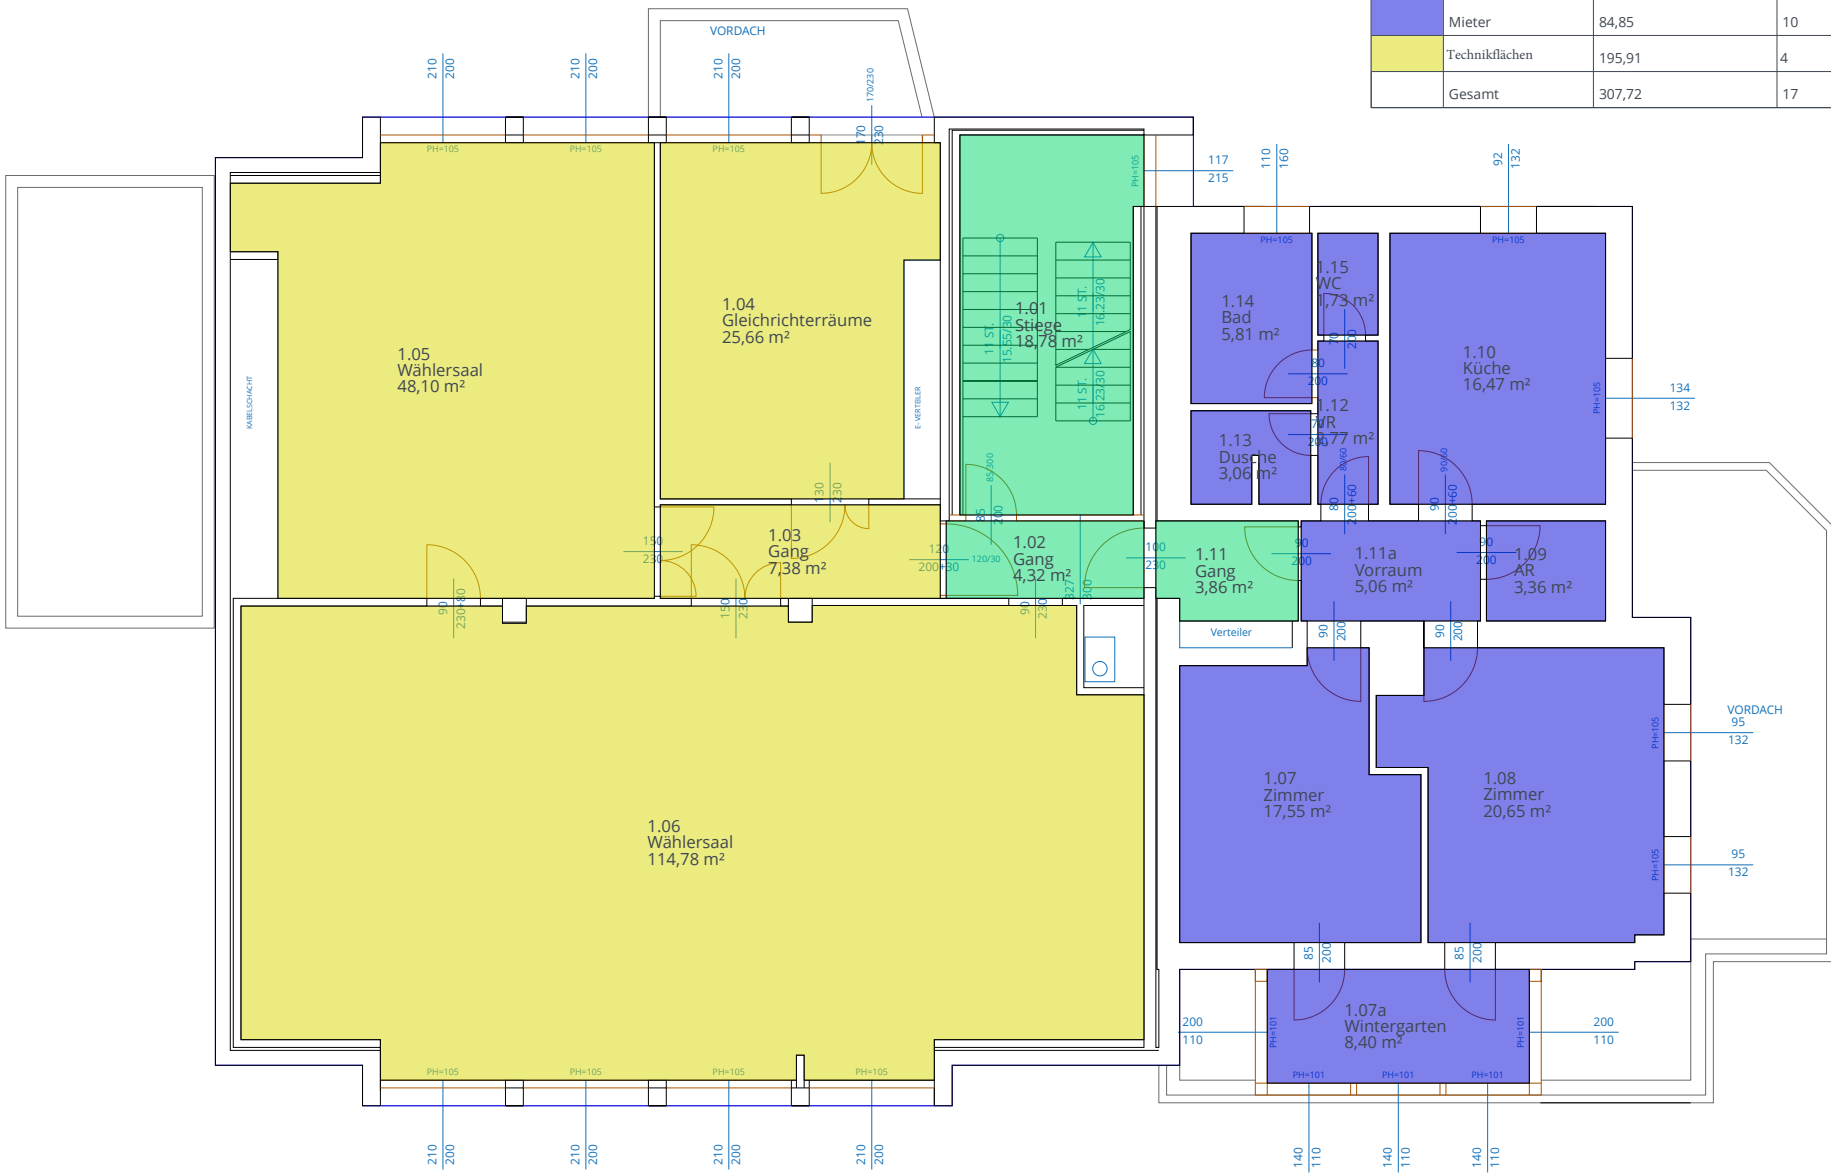

Dynamischer Raumbelegungsplan 'Nutzer (dzt. zufällige Farbgebung) Stichtag': 19.05.2025

	Nutzer	Nettogrundfläche(m²)	Raumnutzung - Anzahl
	Allgemeinfläche	26,96	3
	Mieter	84,85	10
	Technikflächen	195,91	4
	Gesamt	307,72	17