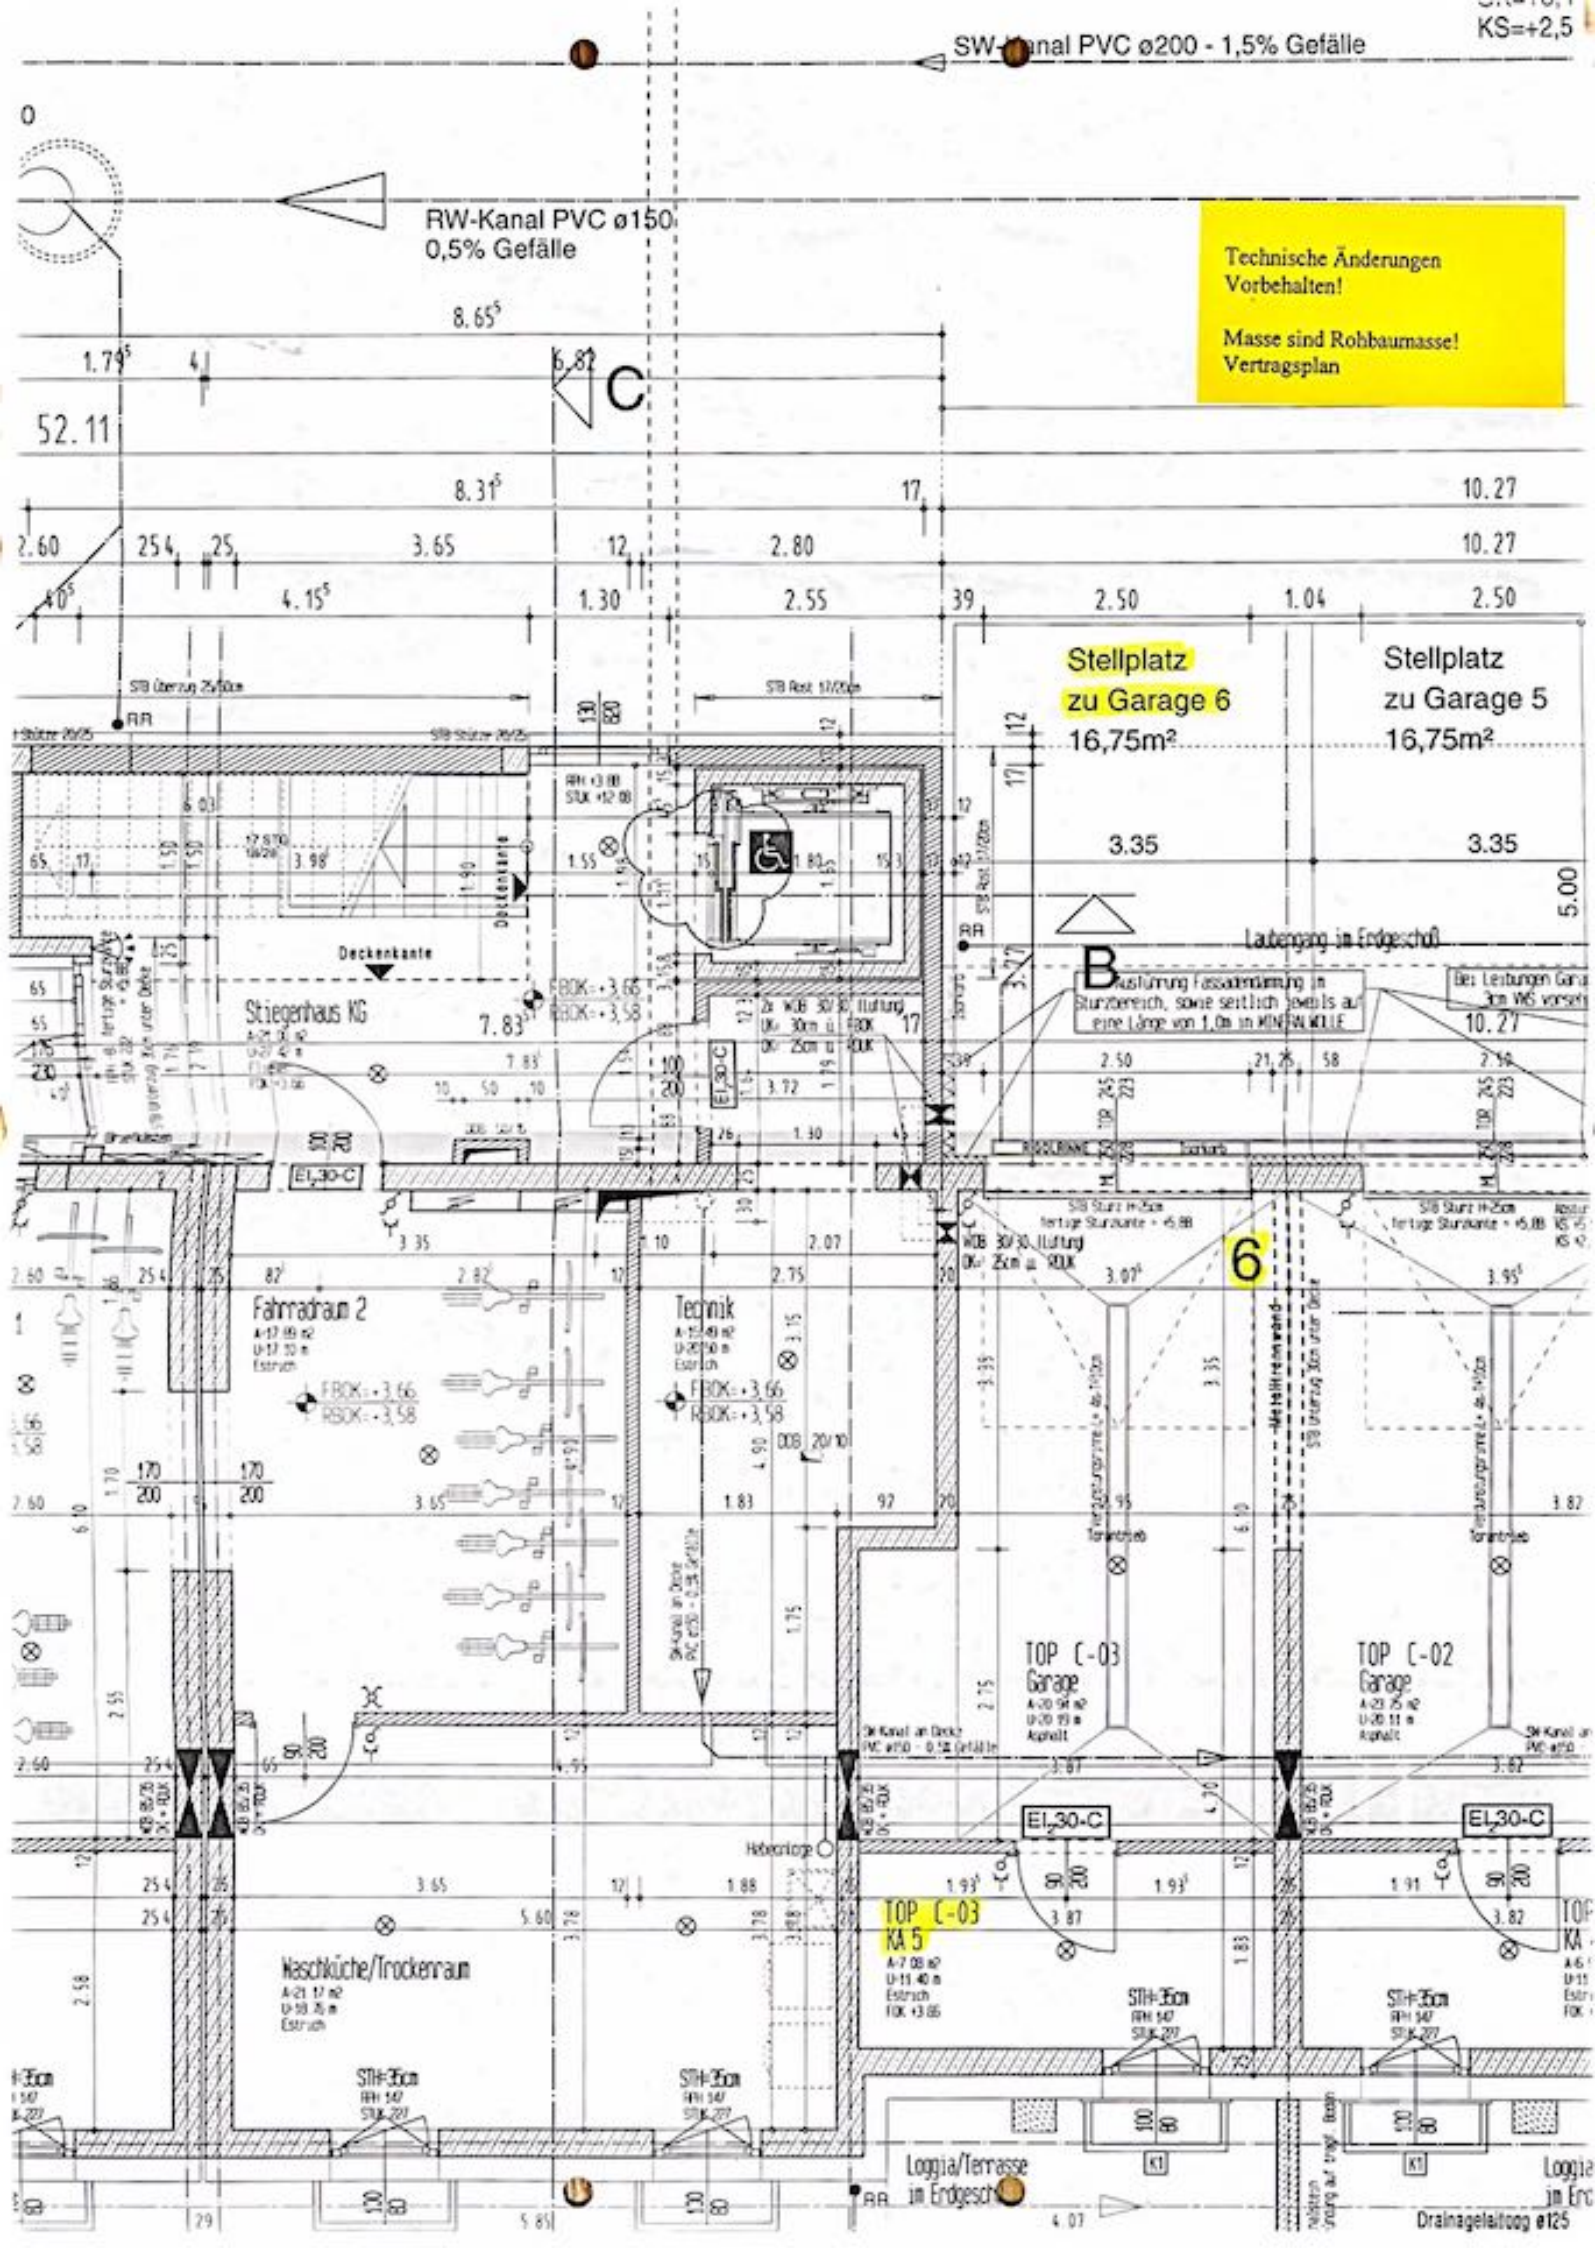
SW-Kanal PVC ø200 - 1,5% Gefälle
KS=+2,5
RW-Kanal PVC ø150
0,5% Gefälle
Technische Änderungen
Vorbehalten!
Masse sind Rohbaumasse!
Vertragsplan
Stellplatz
zu Garage 6
16,75m²
Stellplatz
zu Garage 5
16,75m²
Lautengang im Endgeschoß
Stiegenhaus KG
Deckenkante
Fahrradraum 2
Technik
TOP C-03
Garage
TOP C-02
Garage
TOP C-03
KA 5
Waschküche/Trockenraum
Loggia/Terrasse
im Endgeschoß
Drainagelaitoog ø125
EI,30-C
6