


Teilungsplan M1:250

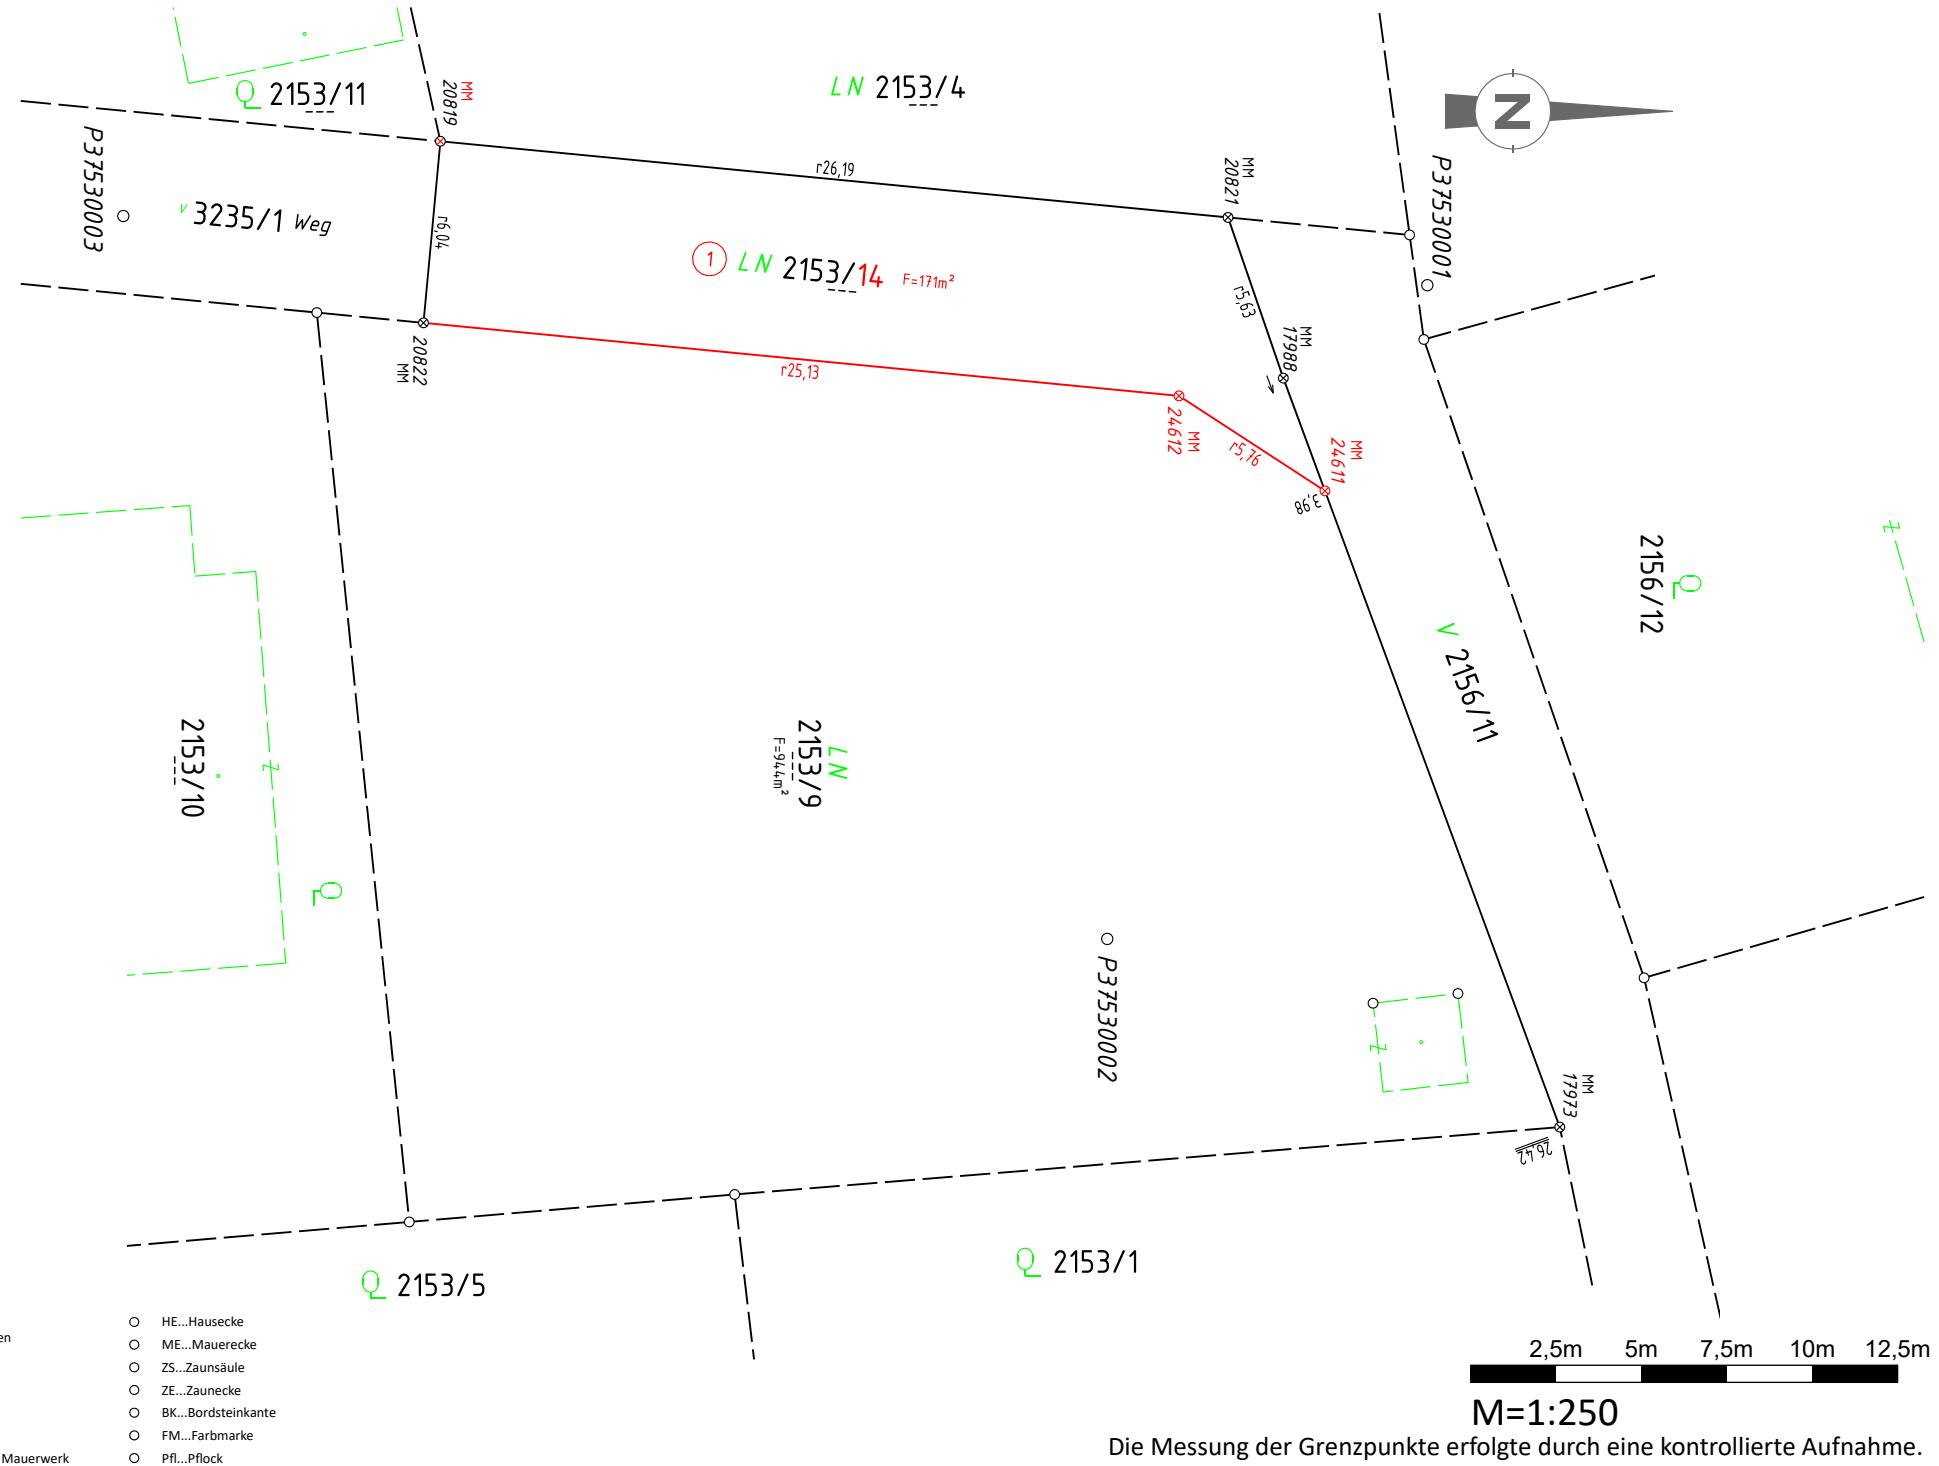

Die Messung der Grenzpunkte erfolgte durch eine kontrollierte Aufnahme.