DECKEN

FB Erdreich Keller neu

D1
- 20.0 cm Rohbetonbodenplatte
- PAE Folie
- 20.0 cm Rollierung

Decke ü. Kellergeschoss neu

D2
- 1.5 cm Belag
- 7.0 cm Estrich
- PAE - Folie
- 10.0 cm AUSTROTHERM EPS-W20 PLUS
- 3.0 cm Styroprbeton
- 20.0 cm STB-Decke

abgehängte Decke

D3
- 12.0 cm AUSTROTHERM EPS-W20 PLUS
- 3.0 cm GK-Feuerschutzplatten; 2x1.5cm

Dachschräge neu [DN10°]

D4
- Dachdeckung
- 3.0 cm Lattung
- 5.0 cm Konterlattung
- Unterspannbahn diffusionsoffen
- 2.4 cm Vollschalung
- 26.0 cm Sparren; dzw.
- 26.0 cm Dämmung[ISOVER Uniroll]
- 8.0 cm ALU Profil dzw.
- 8.0 cm Wärmedämmung
- Dampfsperre
- 2.5 cm Lattung dazw. Luft

FB Erdreich Keller Besta

D5
- 20.0 cm Rohbetonbodenplatte
- PAE Folie
- 20.0 cm Rollierung

WÄNDE

Aussenwand Stahlbeton(Keller)

W1
- 2.0 cm Noppenbahn
- 12.0 cm STYRODUR XPS
- 25.0 cm Stahlbeton
- 0.50 cm Betonspachtel

Aussenwand Wohnhaus neu

W1
- 0.5 cm Abrieb
- 30.0 cm Stahlbeton
- 1.5 cm Kalkzementputz

Zwischenwand nicht tragend neu

W2
- 1.50 cm Kalkzementputz
- 10.0 cm keram. Zwischenwandstein
- 1.50 cm Kalkzementputz

Aussenwand Wohnhaus bestand

W3
- 0.5 cm Abrieb
- 38.0 cm Porotherm 25 N+F
- 1.5 cm Kalkzementputz
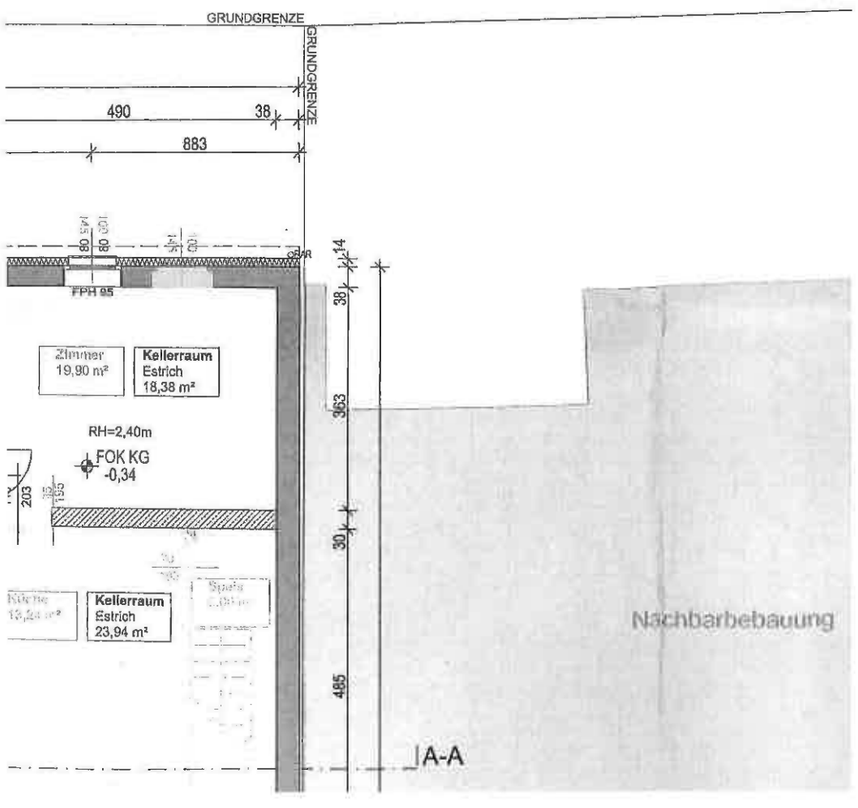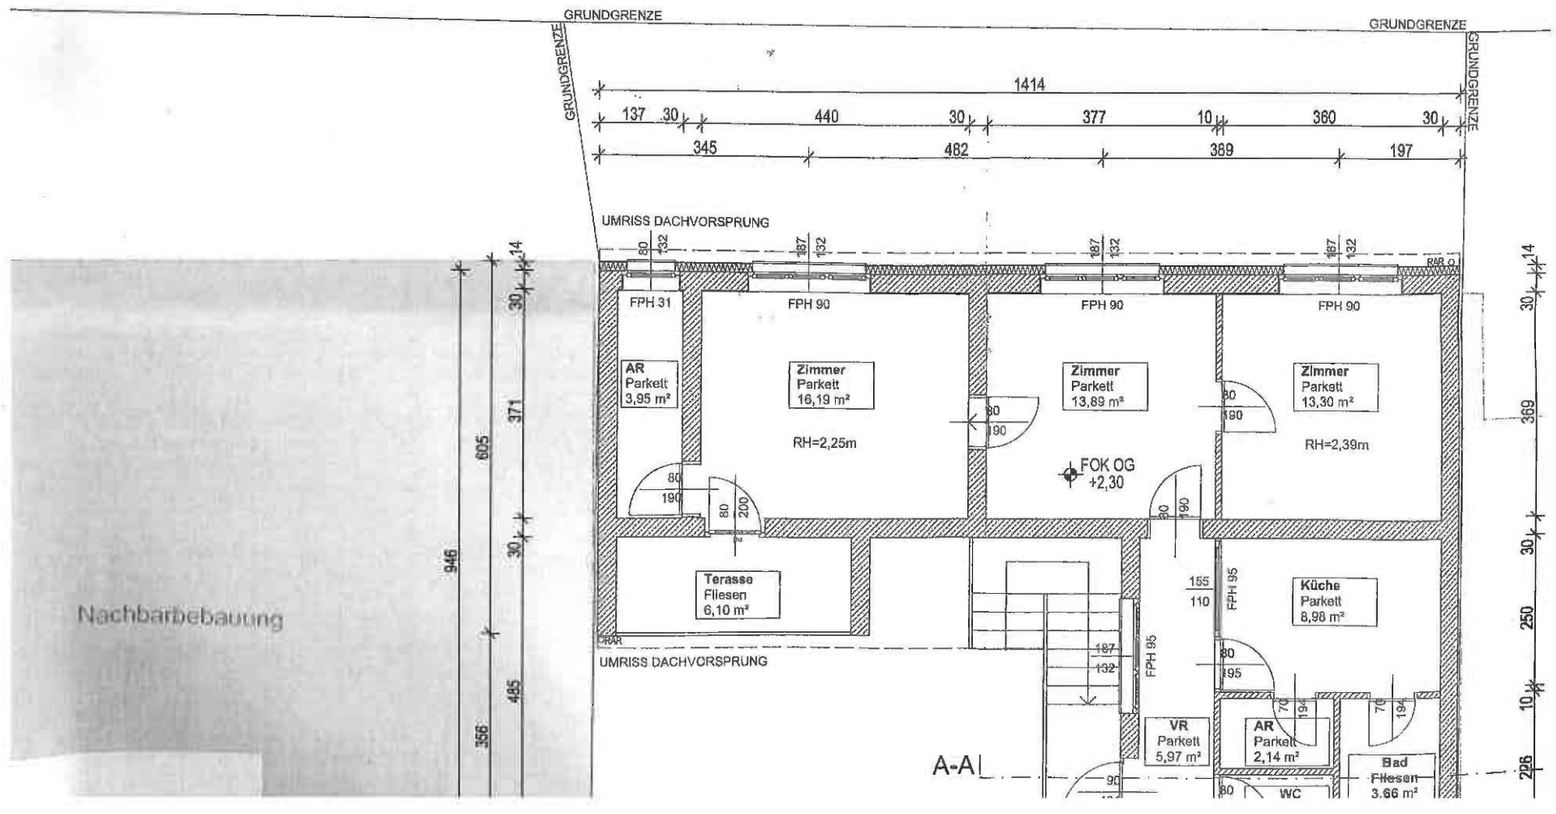
ıufbauten